益子町立図書館 (仮称) 基本設計概要



町道 26 号線からの外観イメージ

■敷地概要

- 敷地住所　栃木県芳賀郡益子町大字益子3667-3
- 敷地面積　4,530㎡
- 都市計画区域　非線引き都市計画区域
- 用途地域　第一種住居地域
- 建蔽率　60%
- 容積率　200%
- 防火地域　指定なし(22条地域内)

■新図書館 建物概要

- 整備面積　2,280㎡

<新設部分>

- 構造種別　鉄筋コンクリート造　一部鉄骨造
- 延床面積　1,410㎡(2階：1,020㎡　1階：390㎡)
- 階数　地上2階建て
- 耐火性能　準耐火建築物
- 駐車台数　63台(うち車いす駐車場3台)
- 駐輪台数　28台

<町民会館 改修部分>

- 構造種別　鉄筋コンクリート造
- 延床面積　4,371.46㎡
- 階数　地上2階、地下1階建て
- 改修面積　870㎡
- 改修内容

1F図書室	キッズルームに改修
1F倉庫(WC脇)	こどもWCに改修
郷土資料室	空調改修
その他	LED改修

■設備

- 空調設備

空調方式	個別空調方式
熱源	電気

- 衛生設備

給水	直結直圧給水方式
給湯	局所給湯方式
排水	公共下水放流

- 電気設備

受電方式	高圧受電方式

- 防災設備

消火	パッケージ型消火設備(Ⅰ型)
排煙	自然排煙方式
昇降機	乗用(2方向出入口)(11人乗り)x1台


■設計方針

町民会館との一体的活用



町民センター内の他施設との連携を踏まえた配置・動線計画として、各施設がもつ機能の相乗効果を目指します。

里山の木立の中に静かに佇む図書館

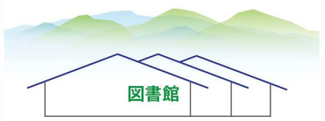

益子町の緩やかな里山の稜線と重なり合うように、連続する切妻の屋根をつくります。

ワンルームの図書館



利用者エリアをワンルームとして、利用者全員が分け隔てなく１つの屋根の下で過ごす雰囲気をつくりだします。

町民に親しまれる木質の図書館



内部空間に木材を利用し、豊かな自然に慣れ親しんだ益子町の方々にとって居心地の良い場所となることを目指します。

管理運営のしやすい図書館



事務作業室・書庫・移動図書館車等の管理運営機能を機能的に構成し、館内サービスの効率化を図ります。


町道 26 号線から館内を見たイメージ



エントランスからの図書館 2F のイメージ


ワンルームで構成された開架スペースのイメージ


■敷地条件の有効活用

・計画建物は、現況の駐車場擁壁をまたぐように配置します。また、2 階をワンルームの利用者エリアとするために、2 階の管理・事務エリアを最小限に留め、代わりに 1 階で管理・事務エリアを確保します。

・町道や駐車場側からは 1 階が隠れて見えるため、高さが抑えられた落ち着きある印象の外観となり、さらには擁壁をまたいだ分、町民会館との物理的な距離が縮まるため、施設間の機能連携や一体感の創出も狙えます。

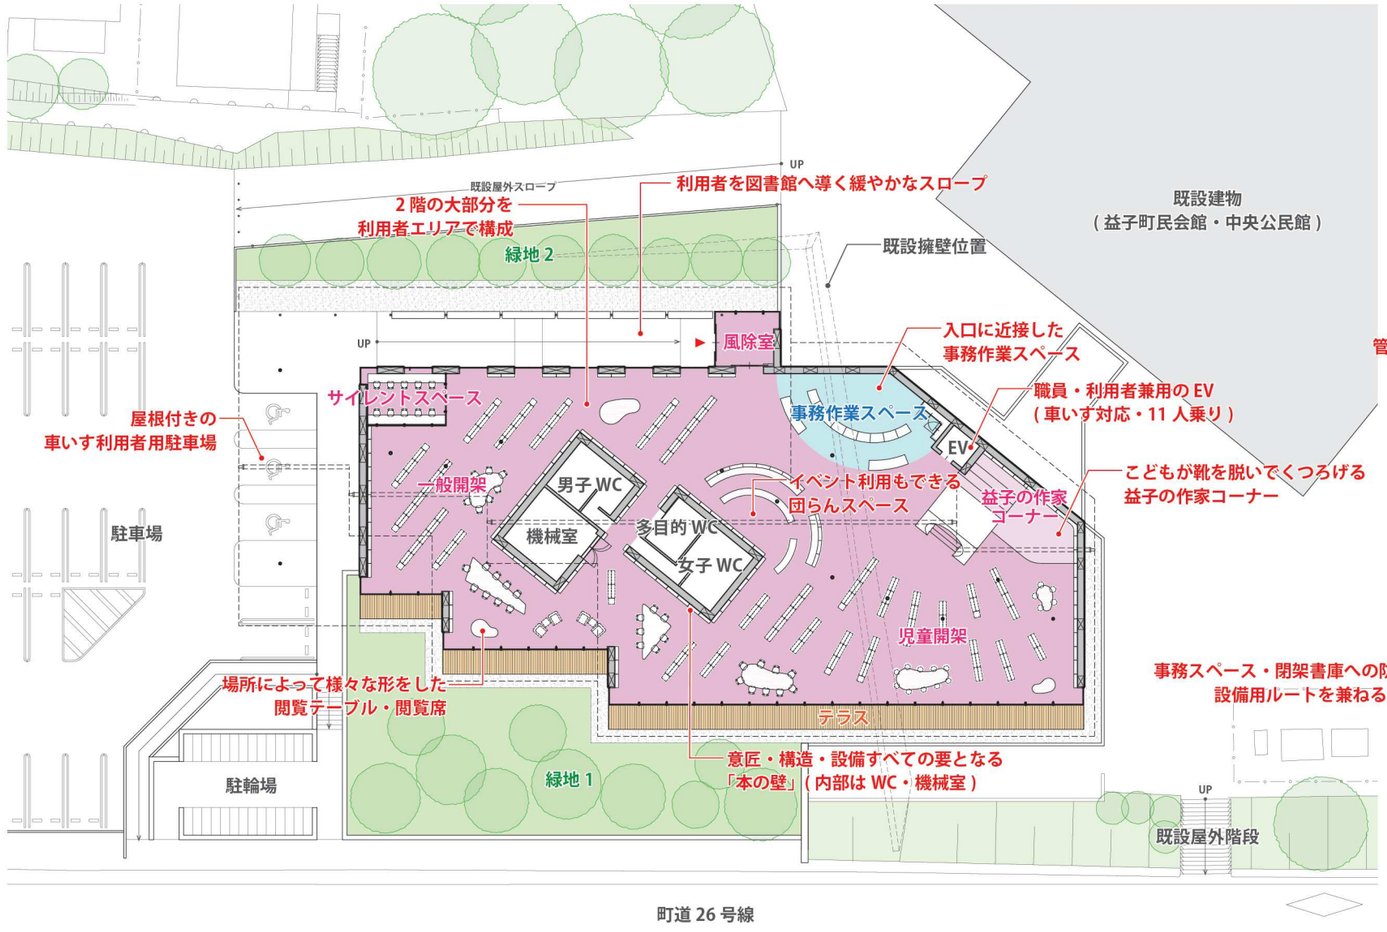

2 階平面図 縮尺 1:400(A3)

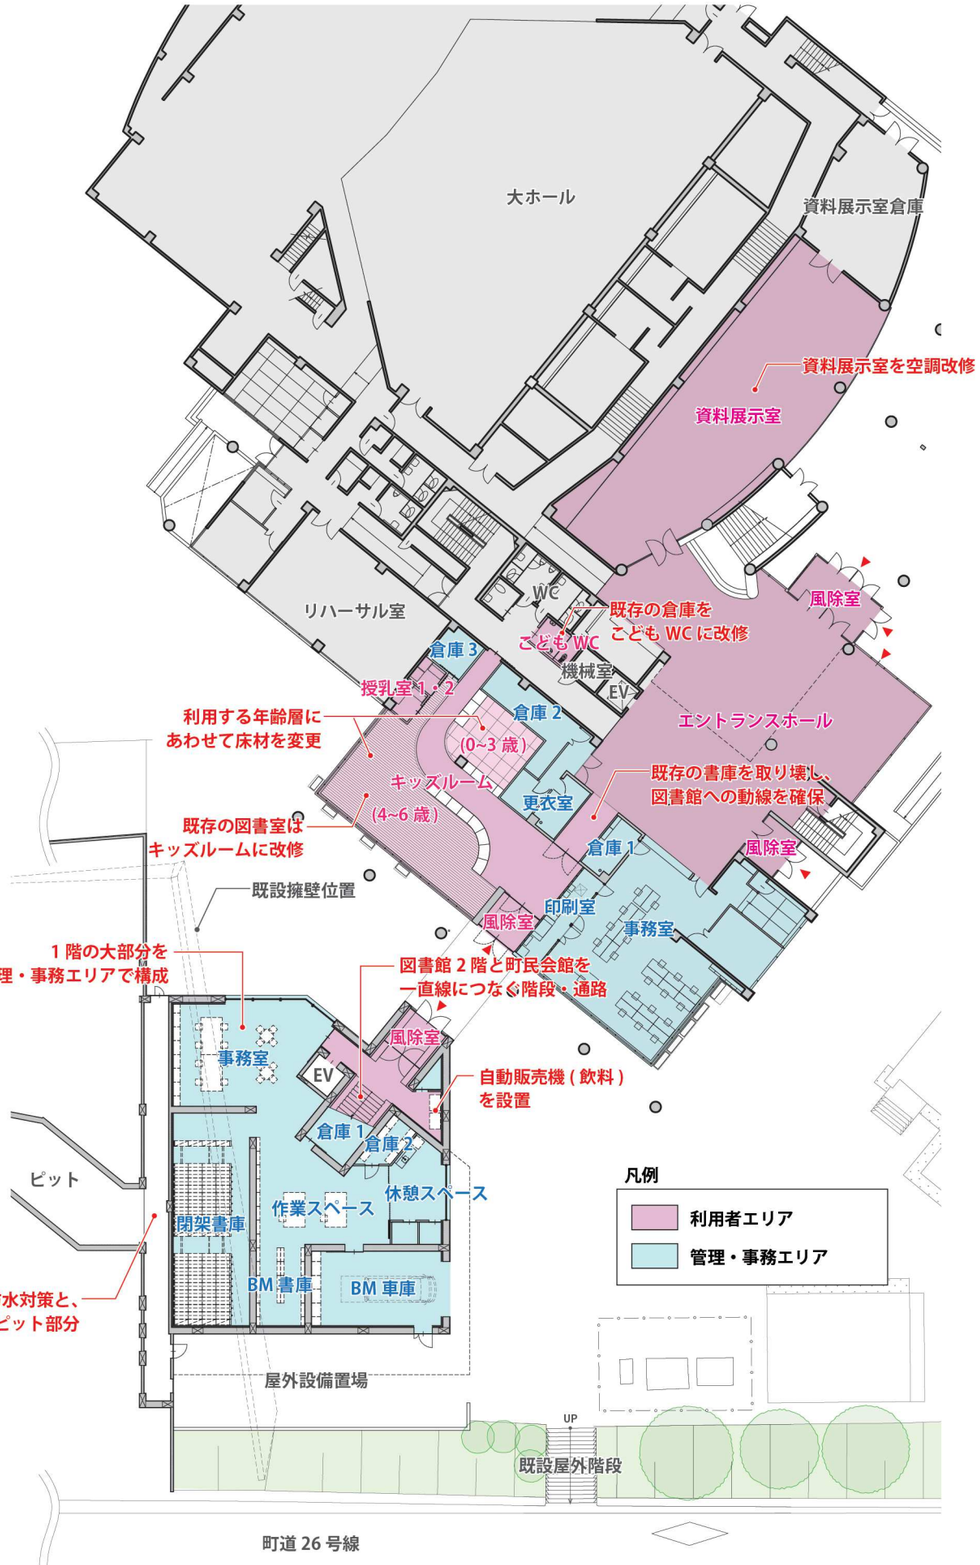

1 階平面図 縮尺 1:400(A3)