


益子町のお試し住宅 間取図

北

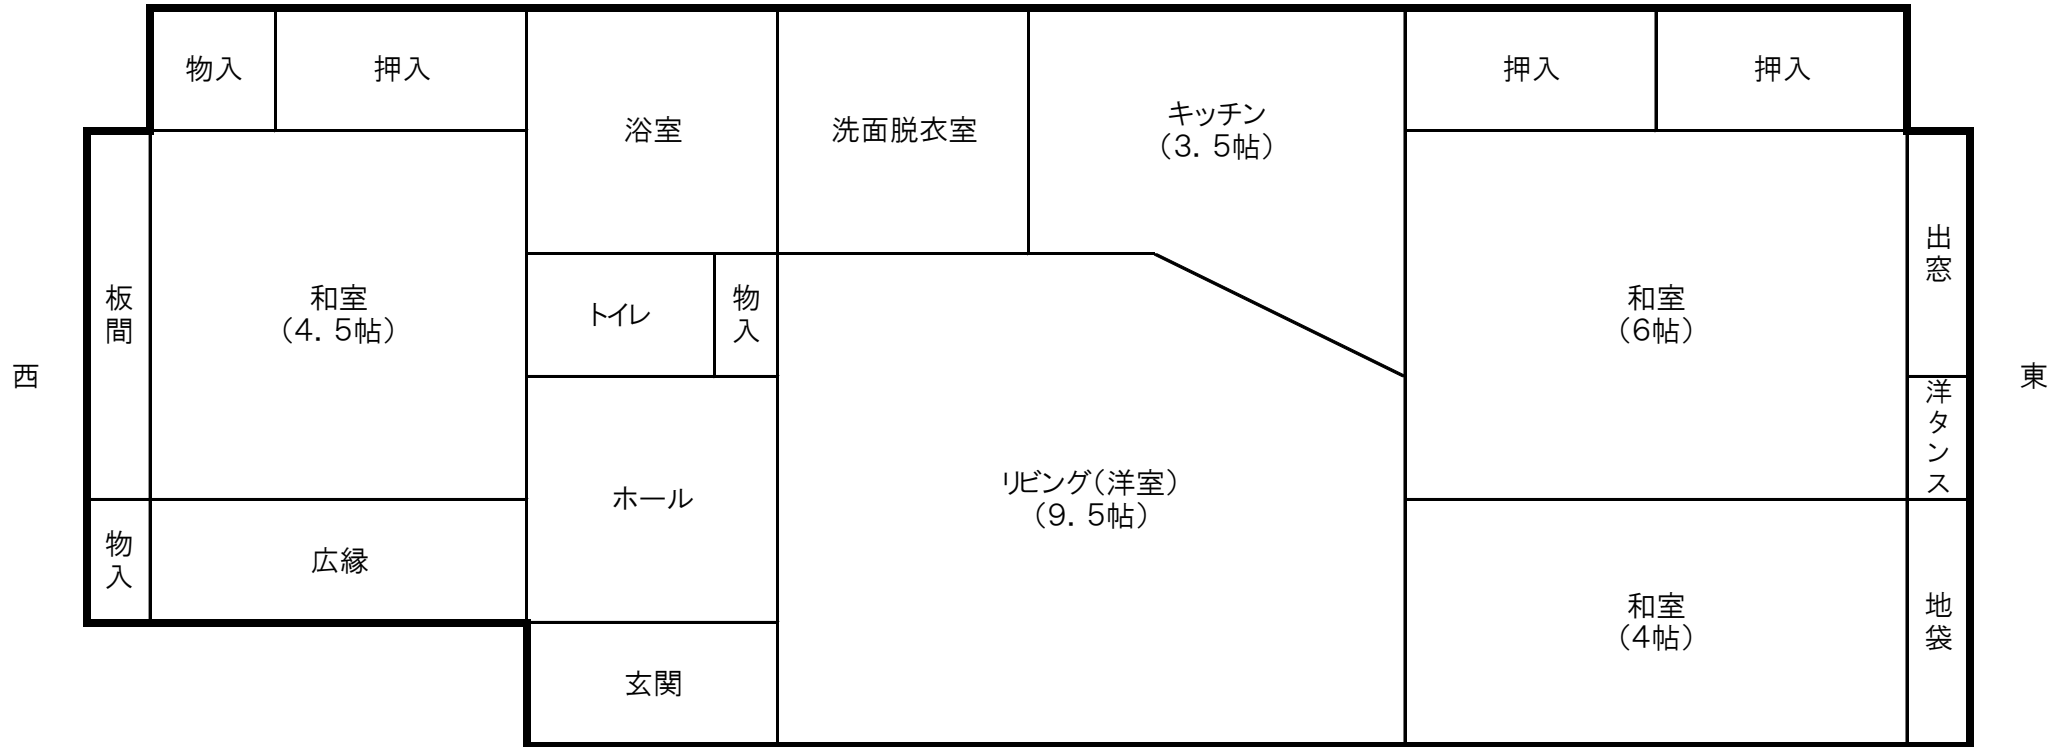

南

昭和60年築、77.84㎡