


昭和60年 3月31日調製
 昭和61年 9月 8日調製
 昭和62年 3月31日調製
 昭和63年 3月31日調製
 平成 7年10月20日調製
 平成 8年10月18日調製
 平成11年 3月31日調製
 平成20年 3月31日調製
 平成23年 3月31日調製
 令和 4年 3月31日調製
 令和 5年 3月31日調製

141-1 141-2

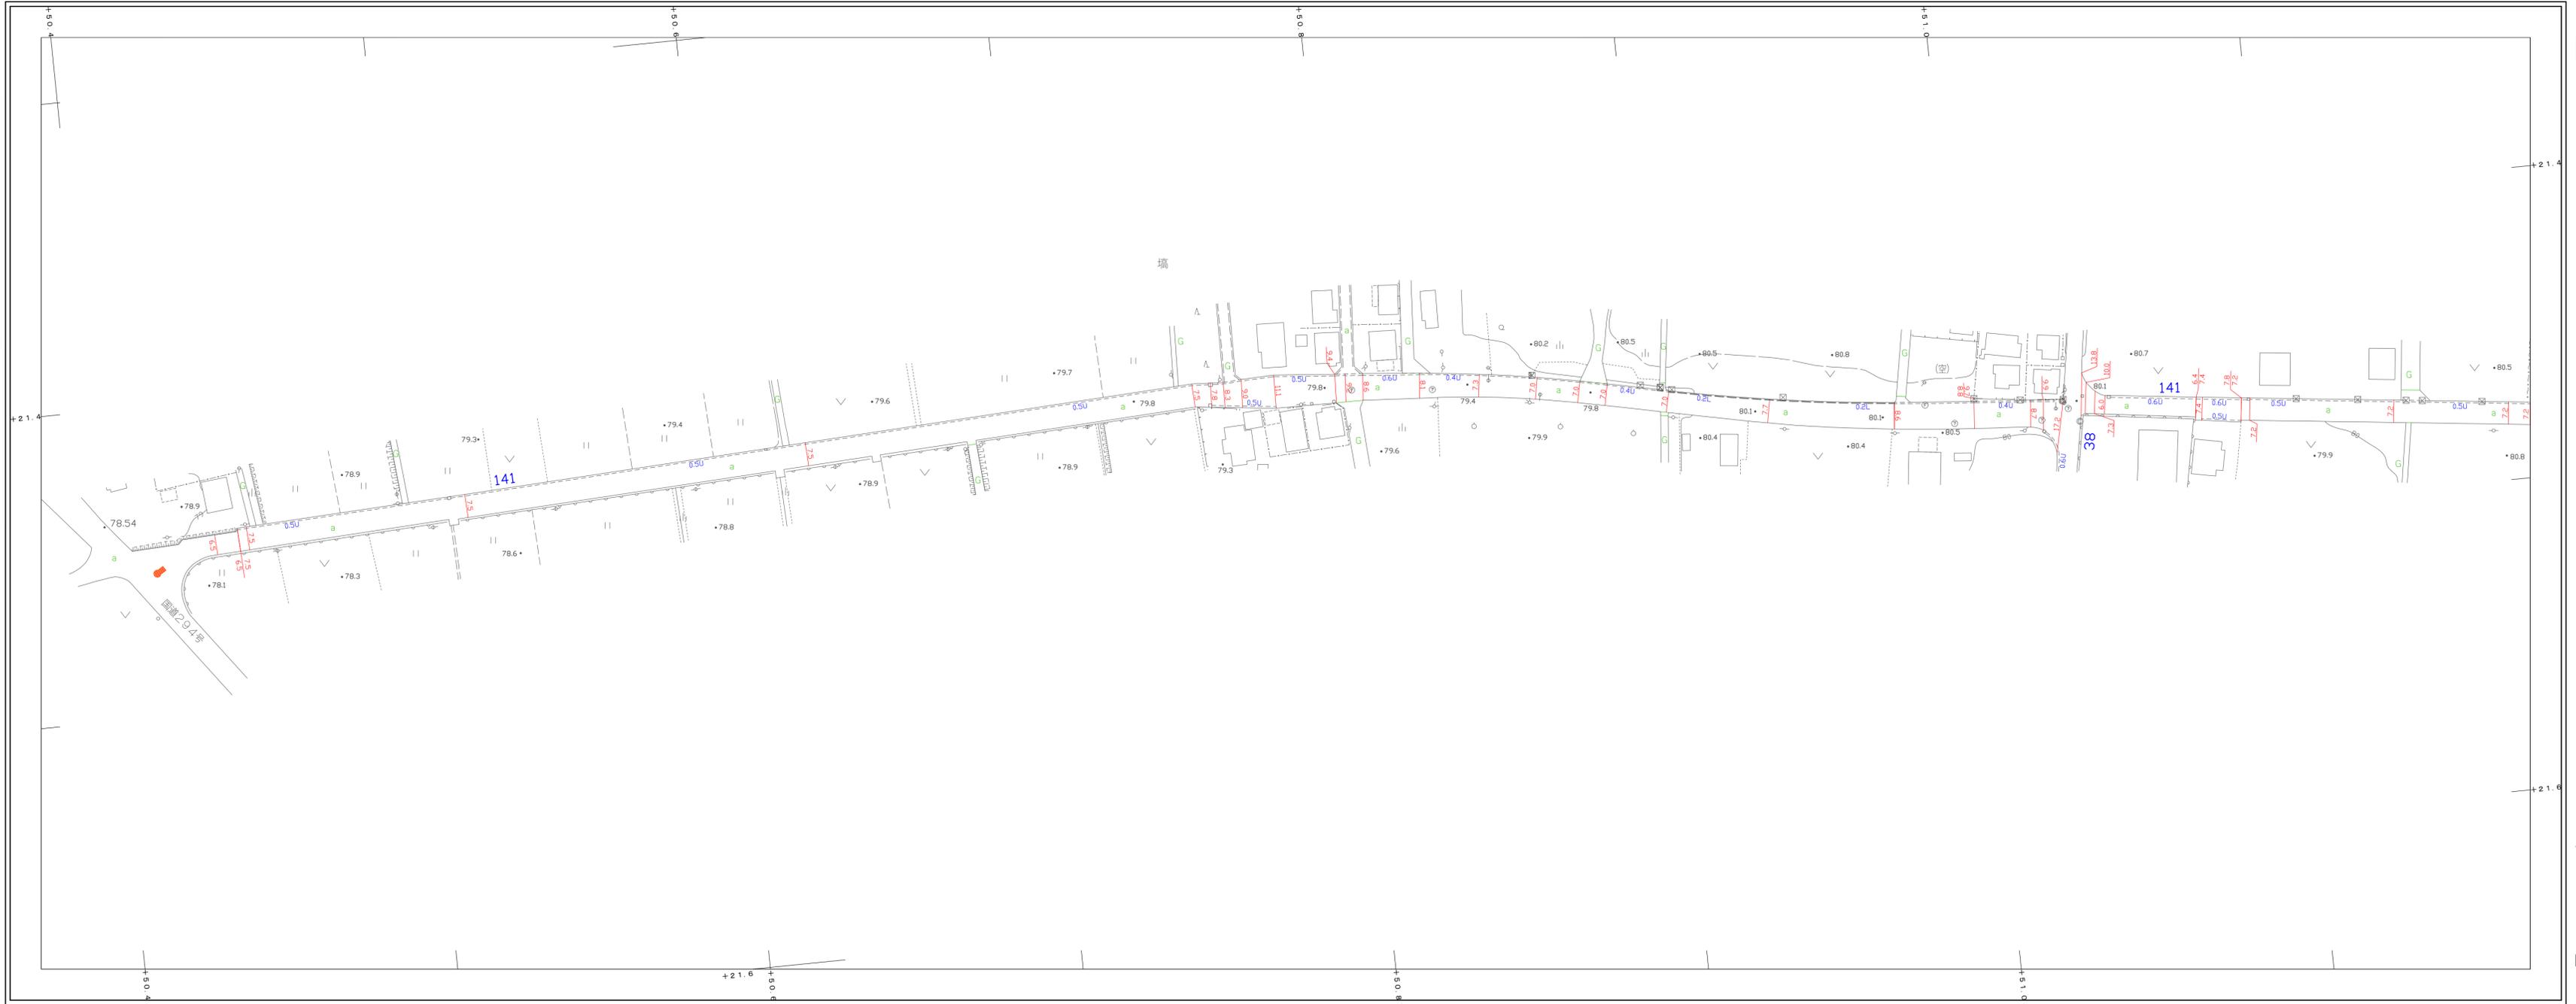


株式会社
パスコ調製

益
子
町

撮影 昭和 54 年 3 月
 測 図 昭和 54 年 6 月 オートグラフA7、ステレオプロッターA8


座標系 第Ⅹ系
 等高線 1m間隔

1 : 1,000

 

昭和63年 3月31日調製
平成元年 3月31日調製
平成2年 3月31日調製
平成7年10月20日調製
平成8年10月18日調製
平成11年 3月31日調製
平成20年 3月31日調製
平成22年 3月31日調製
令和5年 3月31日調製

141-1 141-2 141-3

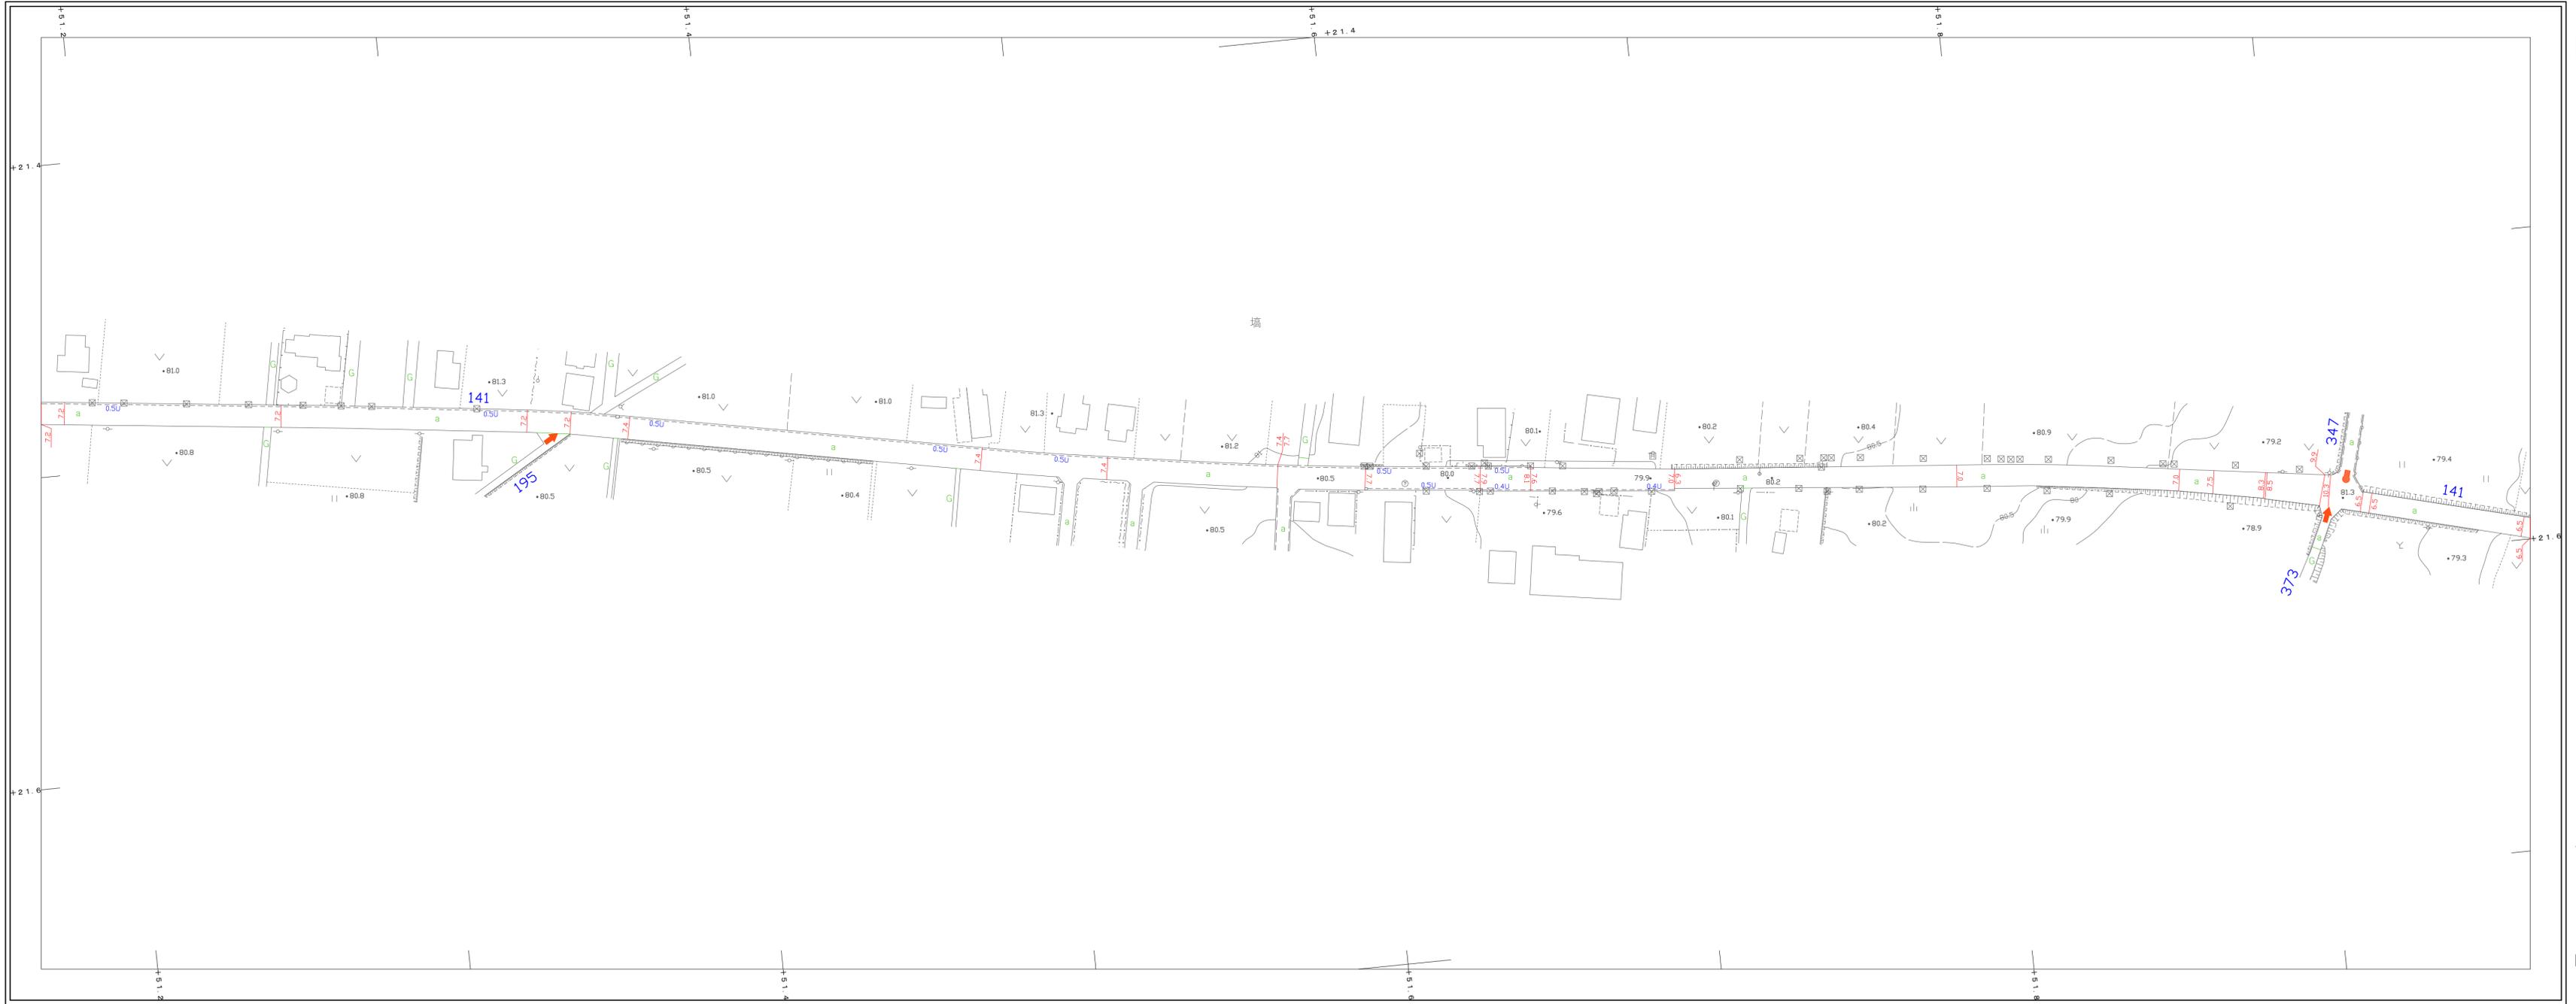


株式会社
パスコ調製

益
子
町

撮影 昭和54年3月
測図 昭和54年6月 オートグラフA7, ステレオプロッターA8


座標系 第Ⅹ系
等高線 1m間隔

1 : 1,000

 

昭和60年3月31日調製

141-2 141-3 141-4

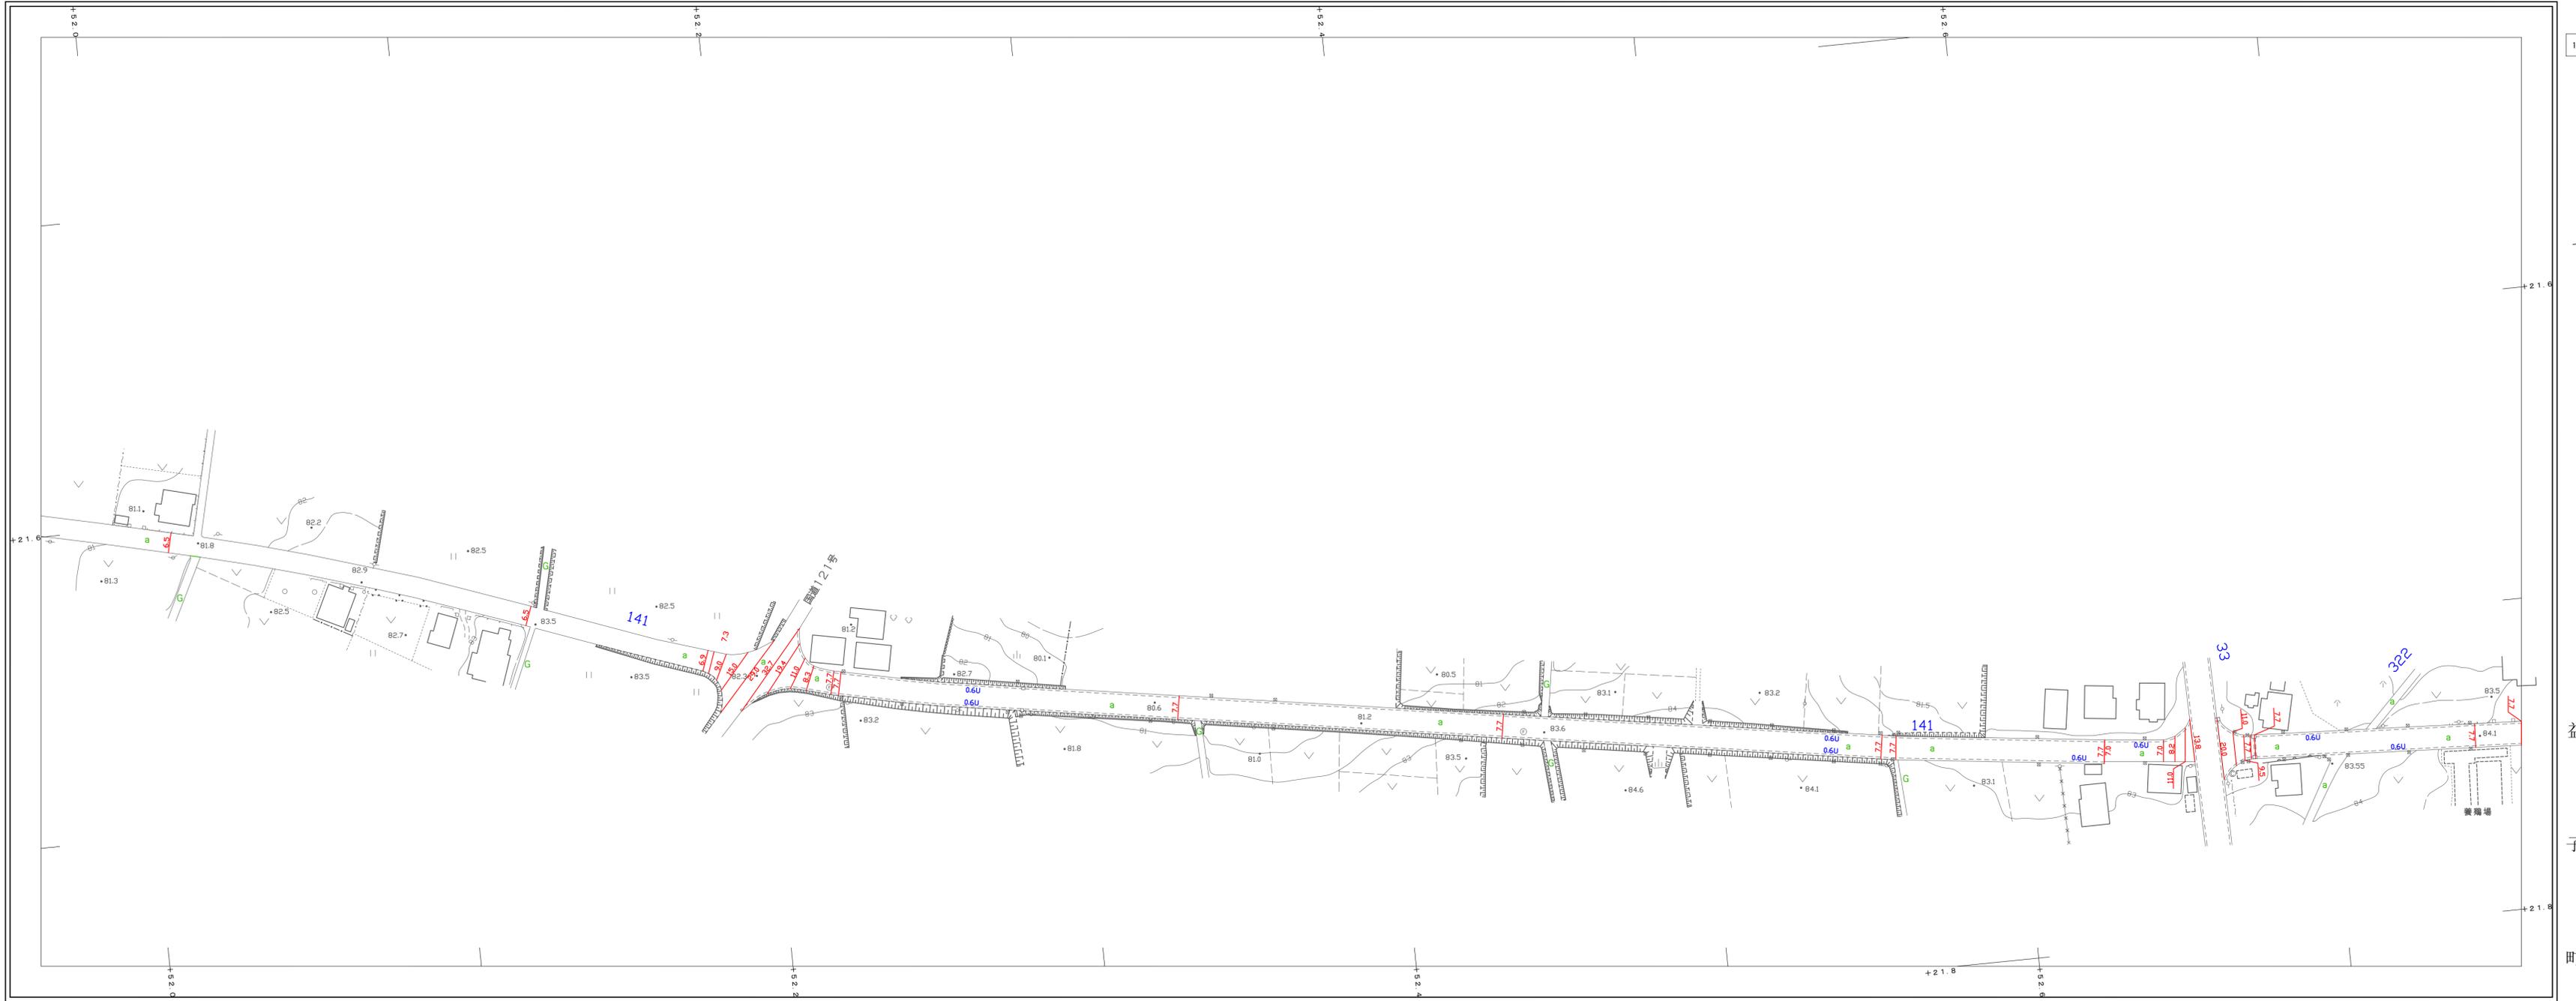


株式会社
パスコ調製

益
子
町


撮影 昭和 54 年 3 月
 測 図 昭和 54 年 6 月 オートグラフA7、ステレオプロッターA8

座 標 系 第 IX 系
 等 高 線 1 m 間隔


1 : 1,000

 

この地図は、建設省国土地理院長の承認を得て同院所管
 の測量標及び測量成果を使用して調製したものである。
 (承認番号) 昭54、関公第 32 号

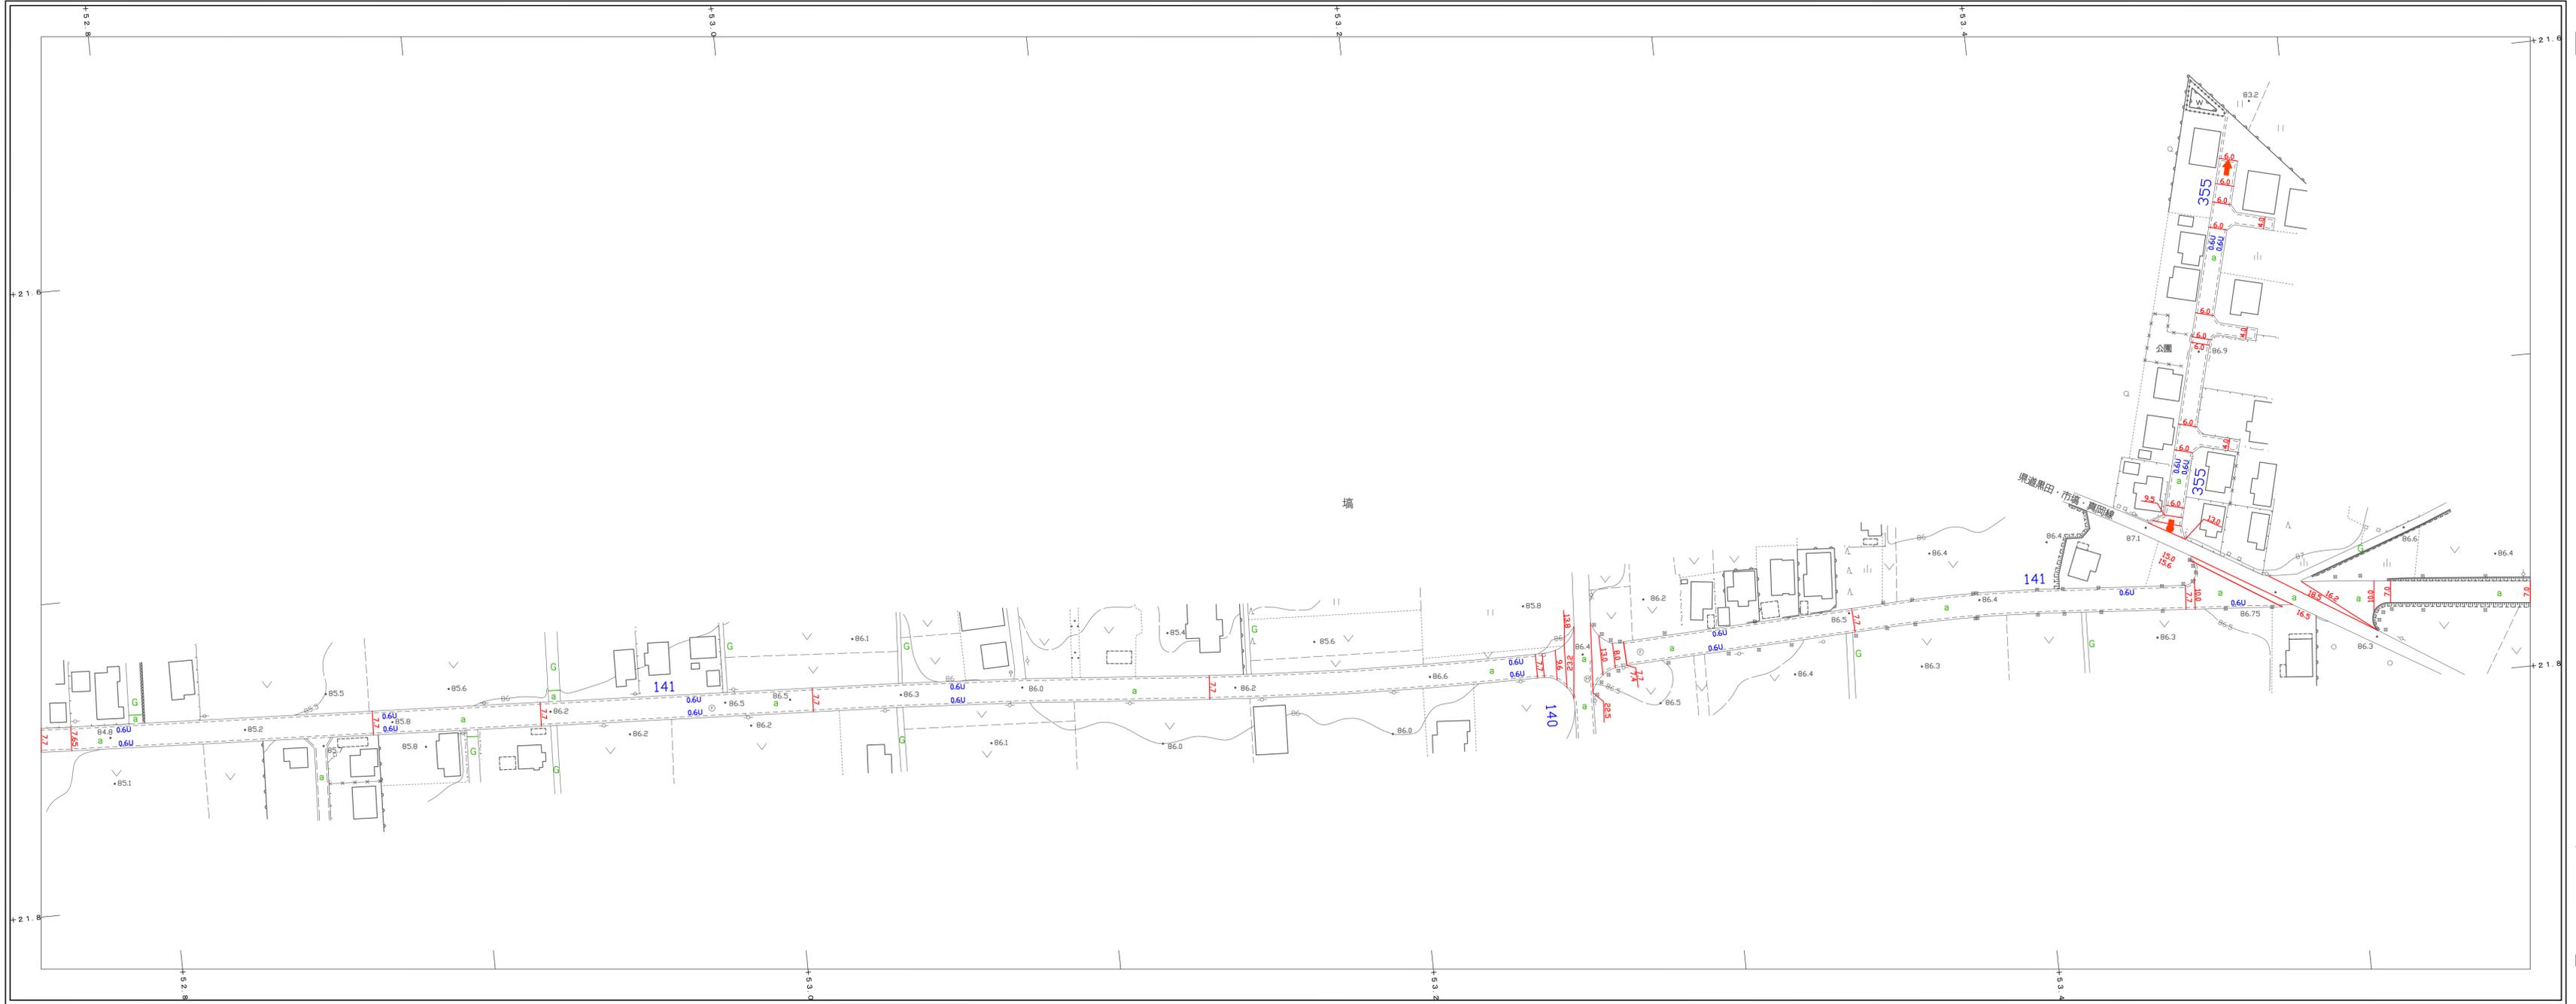

141-3 141-4 141-5

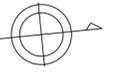


株式会社
パスコ調製

益
子
町


撮影 昭和54年3月
測図 昭和54年6月 オートグラフA7, ステレオプロッターA8

座標系 第IX系
等高線 1m間隔

1 : 1,000

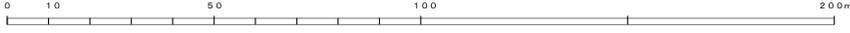

この地図は、建設省国土地理院長の承認を得て同院所管の測量機及び測量成果を使用して調製したものである。
(承認番号) 昭54 関公第 32 号

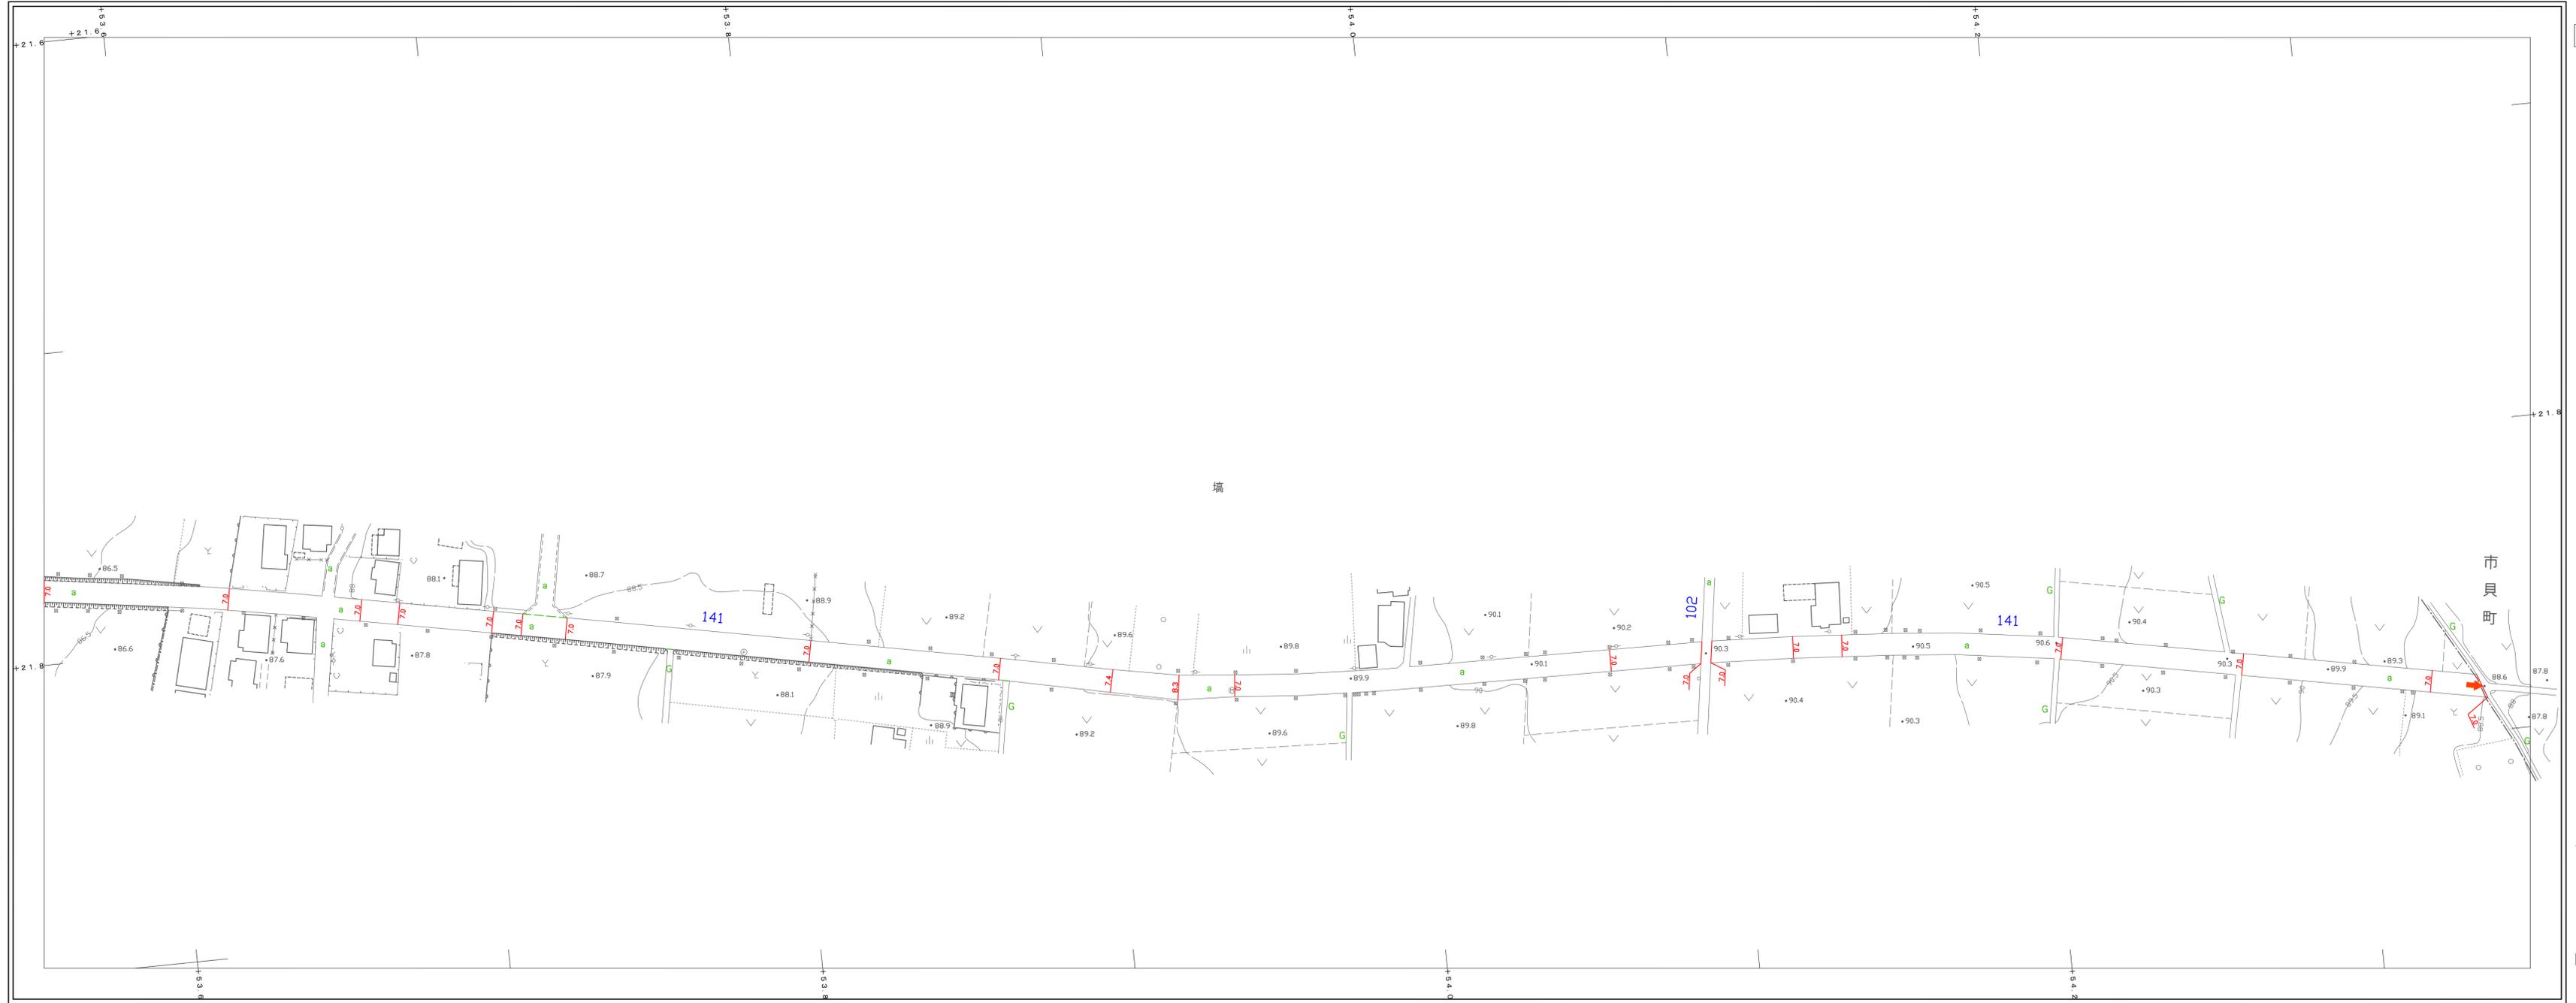


株式会社
パスコ調製

撮影 昭和 54 年 3 月
測 図 昭和 54 年 6 月 オートグラフA7, ステレオプロッターA8

座標系 第Ⅹ系
等高線 1m間隔

1 : 1,000

 

この地図は、建設省国土地理院長の承認を得て同院所管の測量標及び測量成果を使用して調製したものである。
(承認番号) 昭54. 関公第 32 号

141-4 141-5



益
子
町