


道路現況平面図(台帳附図)


昭和63年3月31日調製
 平成元年3月31日調製
 平成2年3月31日調製
 平成5年3月31日調製
 平成11年3月31日調製

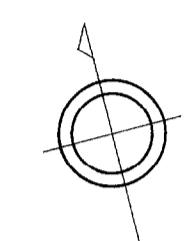

236-1 236-2 236-3



撮影 昭和54年3月
 測図 昭和54年6月オートグラフA7、ステレオプロッターA8
 座標系 第Ⅰ区系
 等高線 1m間隔

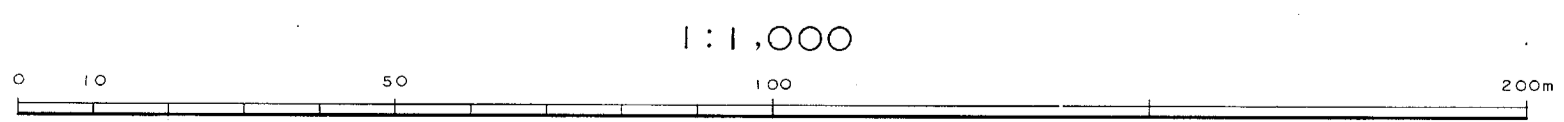

この地図は、建設省国土地理院長の承認を得て同院所管の測量標及び測量成果を使用して調製したものである。
 (承認番号) 昭54、開公第 32 号

益子町