


昭和61年3月31日調製
 平成 2年3月31日調製
 平成7年10月20日調製
 平成8年10月18日調製
 平成 9年8月12日調製
 平成10年3月31日調製
 平成11年3月31日調製
 平成13年3月31日調製
 平成31年3月31日調製

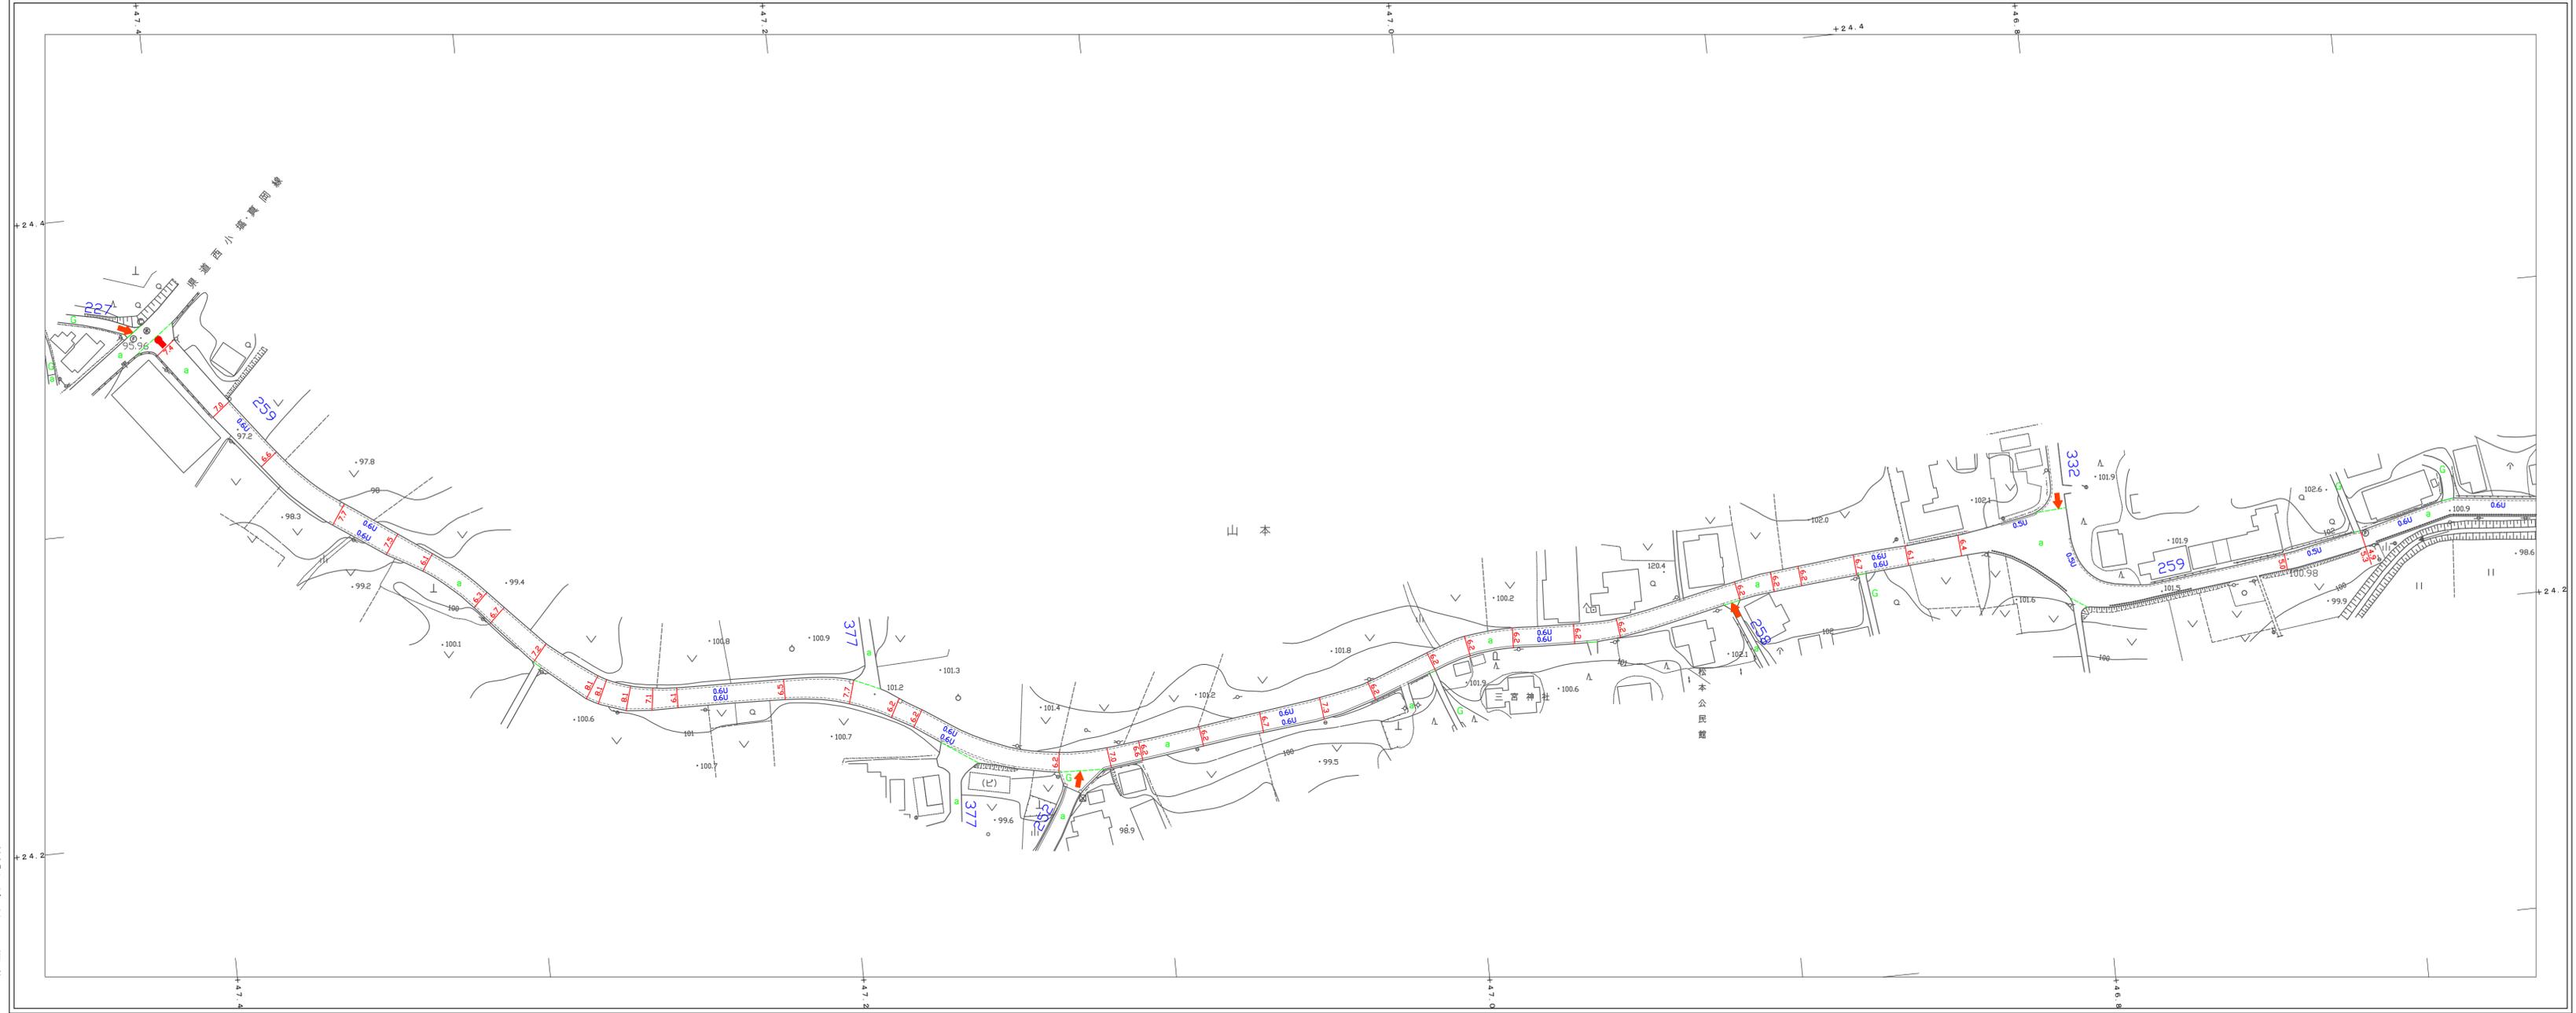


株式会社
パスコ調製

撮影 昭和 54 年 3 月
 測図 昭和 54 年 6 月 オートグラフA7, ステレオプロッターA8


座標系 第Ⅱ系
 等高線 1 m間隔

1 : 1, 000

 


この地図は、建設省国土地理院長の承認を得て同院所管の測量標及び測量成果を使用して調製したものである。
 (承認番号) 昭54 附公第 32 号

昭和61年3月31日調製
昭和61年9月8日調製
昭和62年3月31日調製

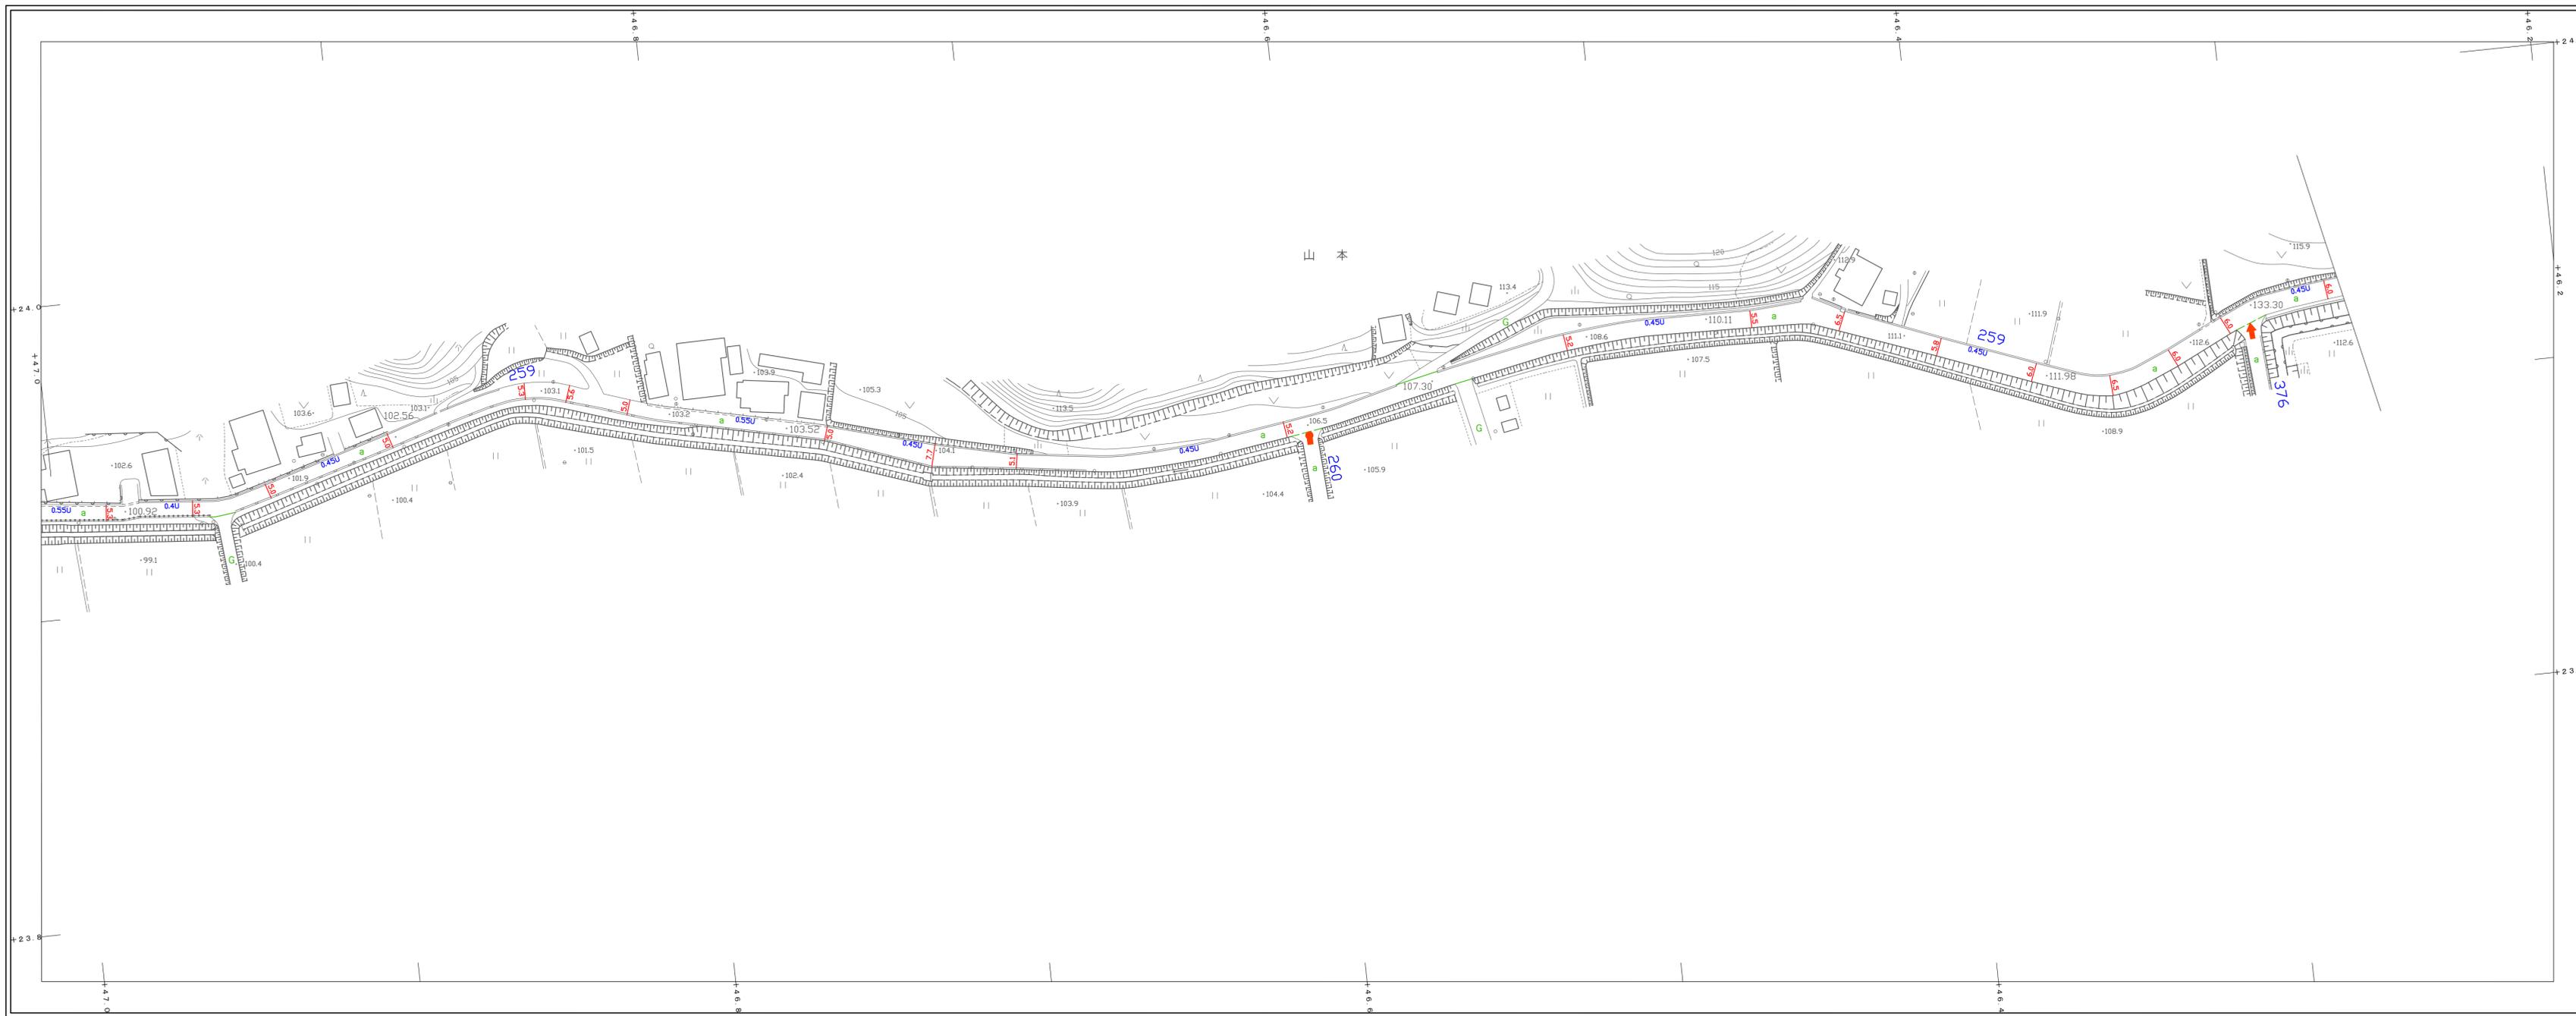

259-1 259-2 259-3

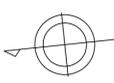


株式会社
パスコ調製

益
子
町

撮影 昭和54年3月
測図 昭和54年6月 オートグラフA7, ステレオプロッターA8


座標系 第IX系
等高線 1m間隔

1:1,000

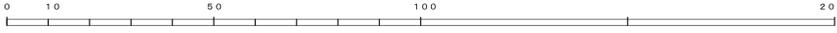

この地図は、建設省国土地理院長の承認を得て同院所管の測量標及び測量成果を使用して調製したものである。
(承認番号) 昭54 関公第 32 号

昭和61年3月31日調製
昭和61年9月8日調製
昭和62年3月31日調製

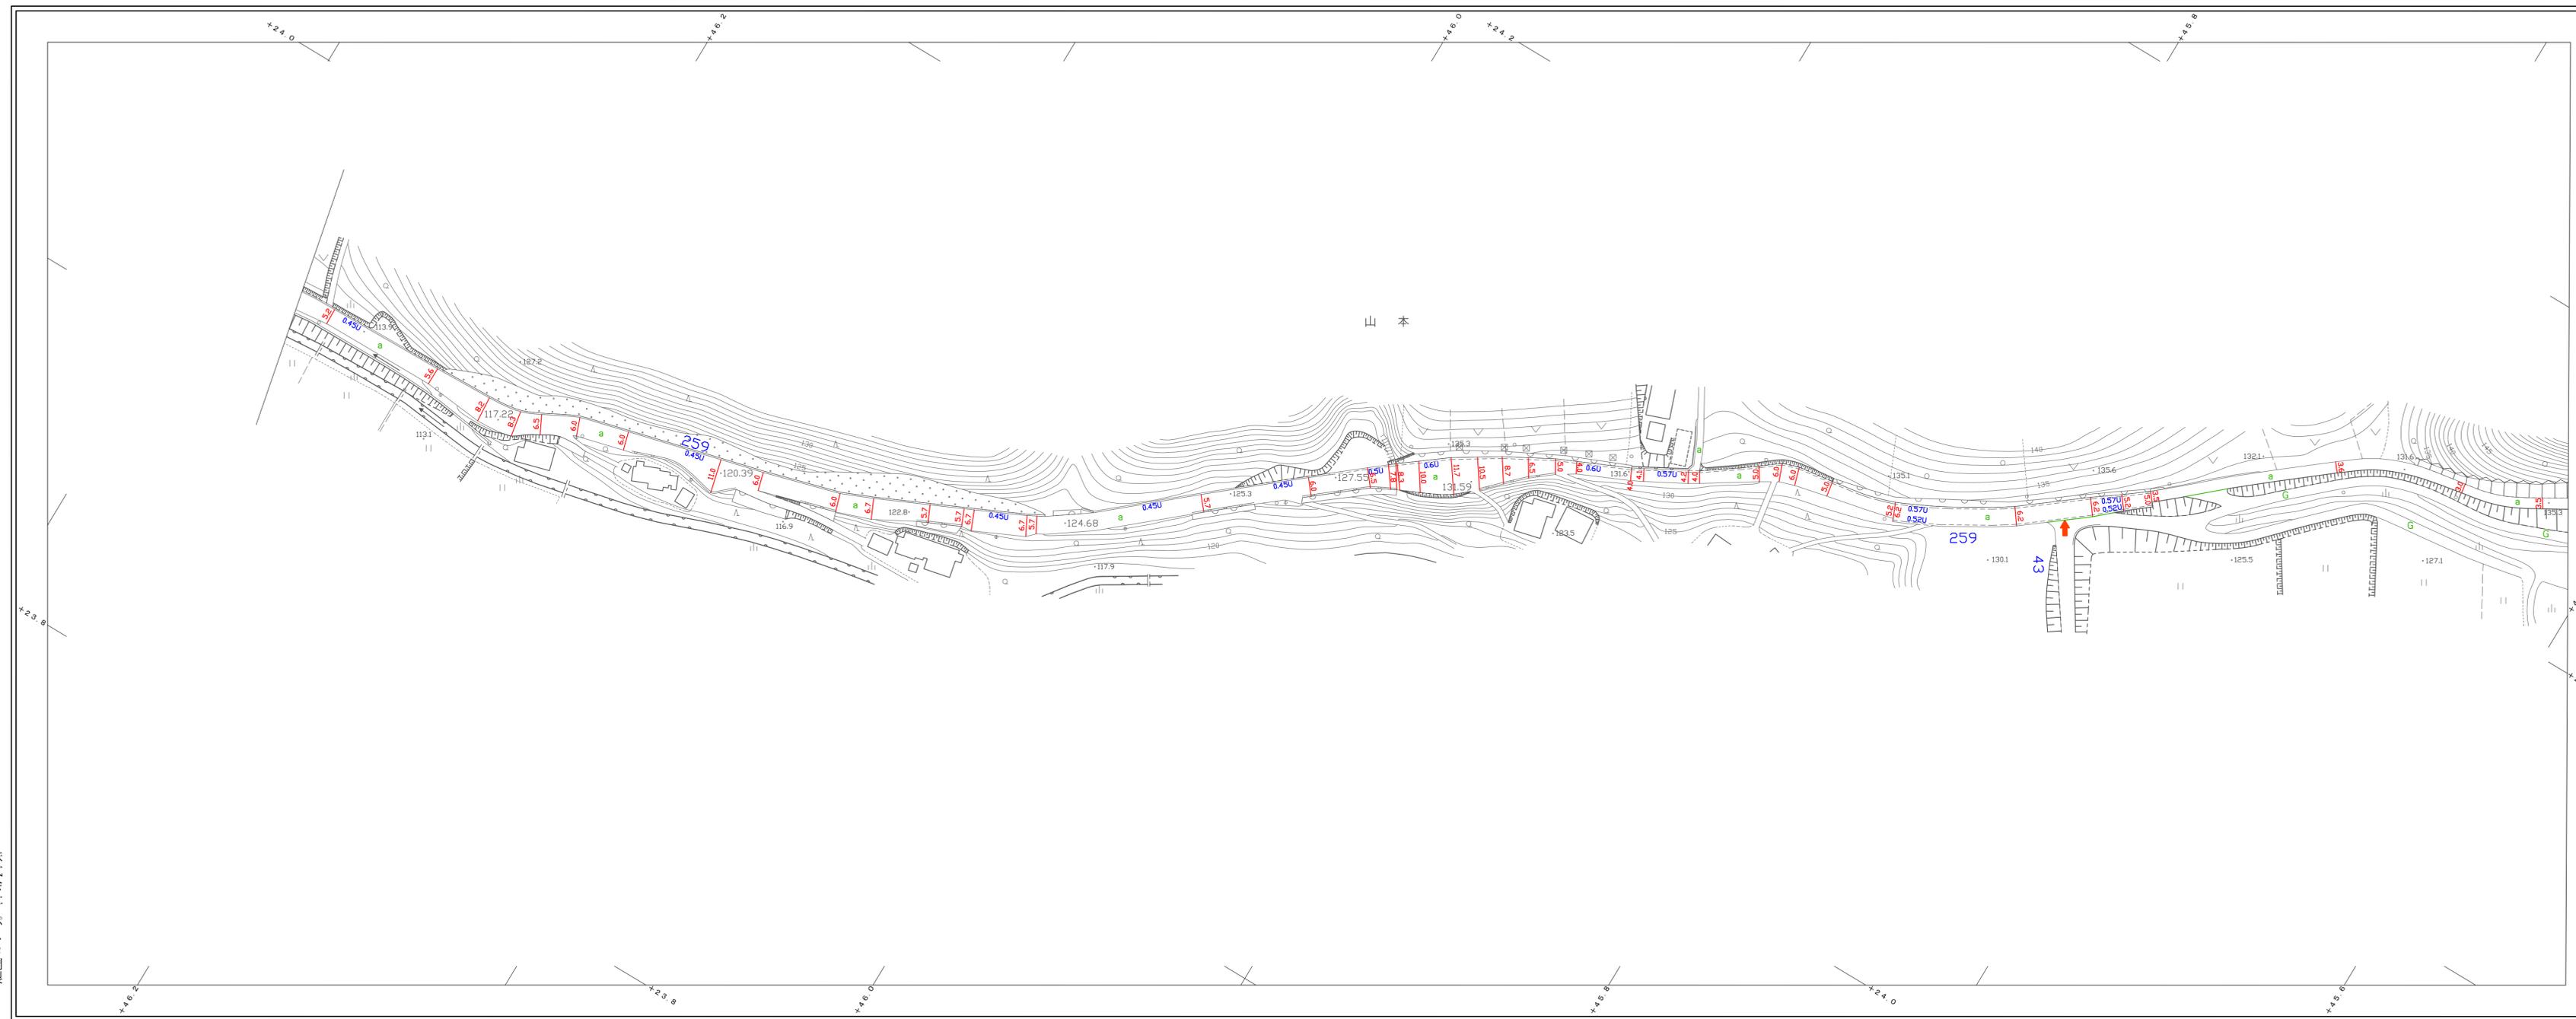

259-2 259-3 259-4




株式会社
パスコ調製

益
子
町

撮影 昭和54年3月
測図 昭和54年6月 オートグラフA7、ステレオプロッターA8


座標系 第Ⅹ系
等高線 1m間隔

1 : 1,000

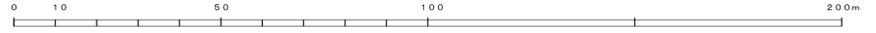

この地図は、建設省国土地理院長の承認を得て同院所管の測量標及び測量成果を使用して調製したものである。
(承認番号) 昭54. 関公第 32号

昭和61年3月31日調製
平成元年3月31日調製
平成11年3月31日調製
令和 2年3月31日調製
令和 3年3月31日調製
令和 4年3月31日調製

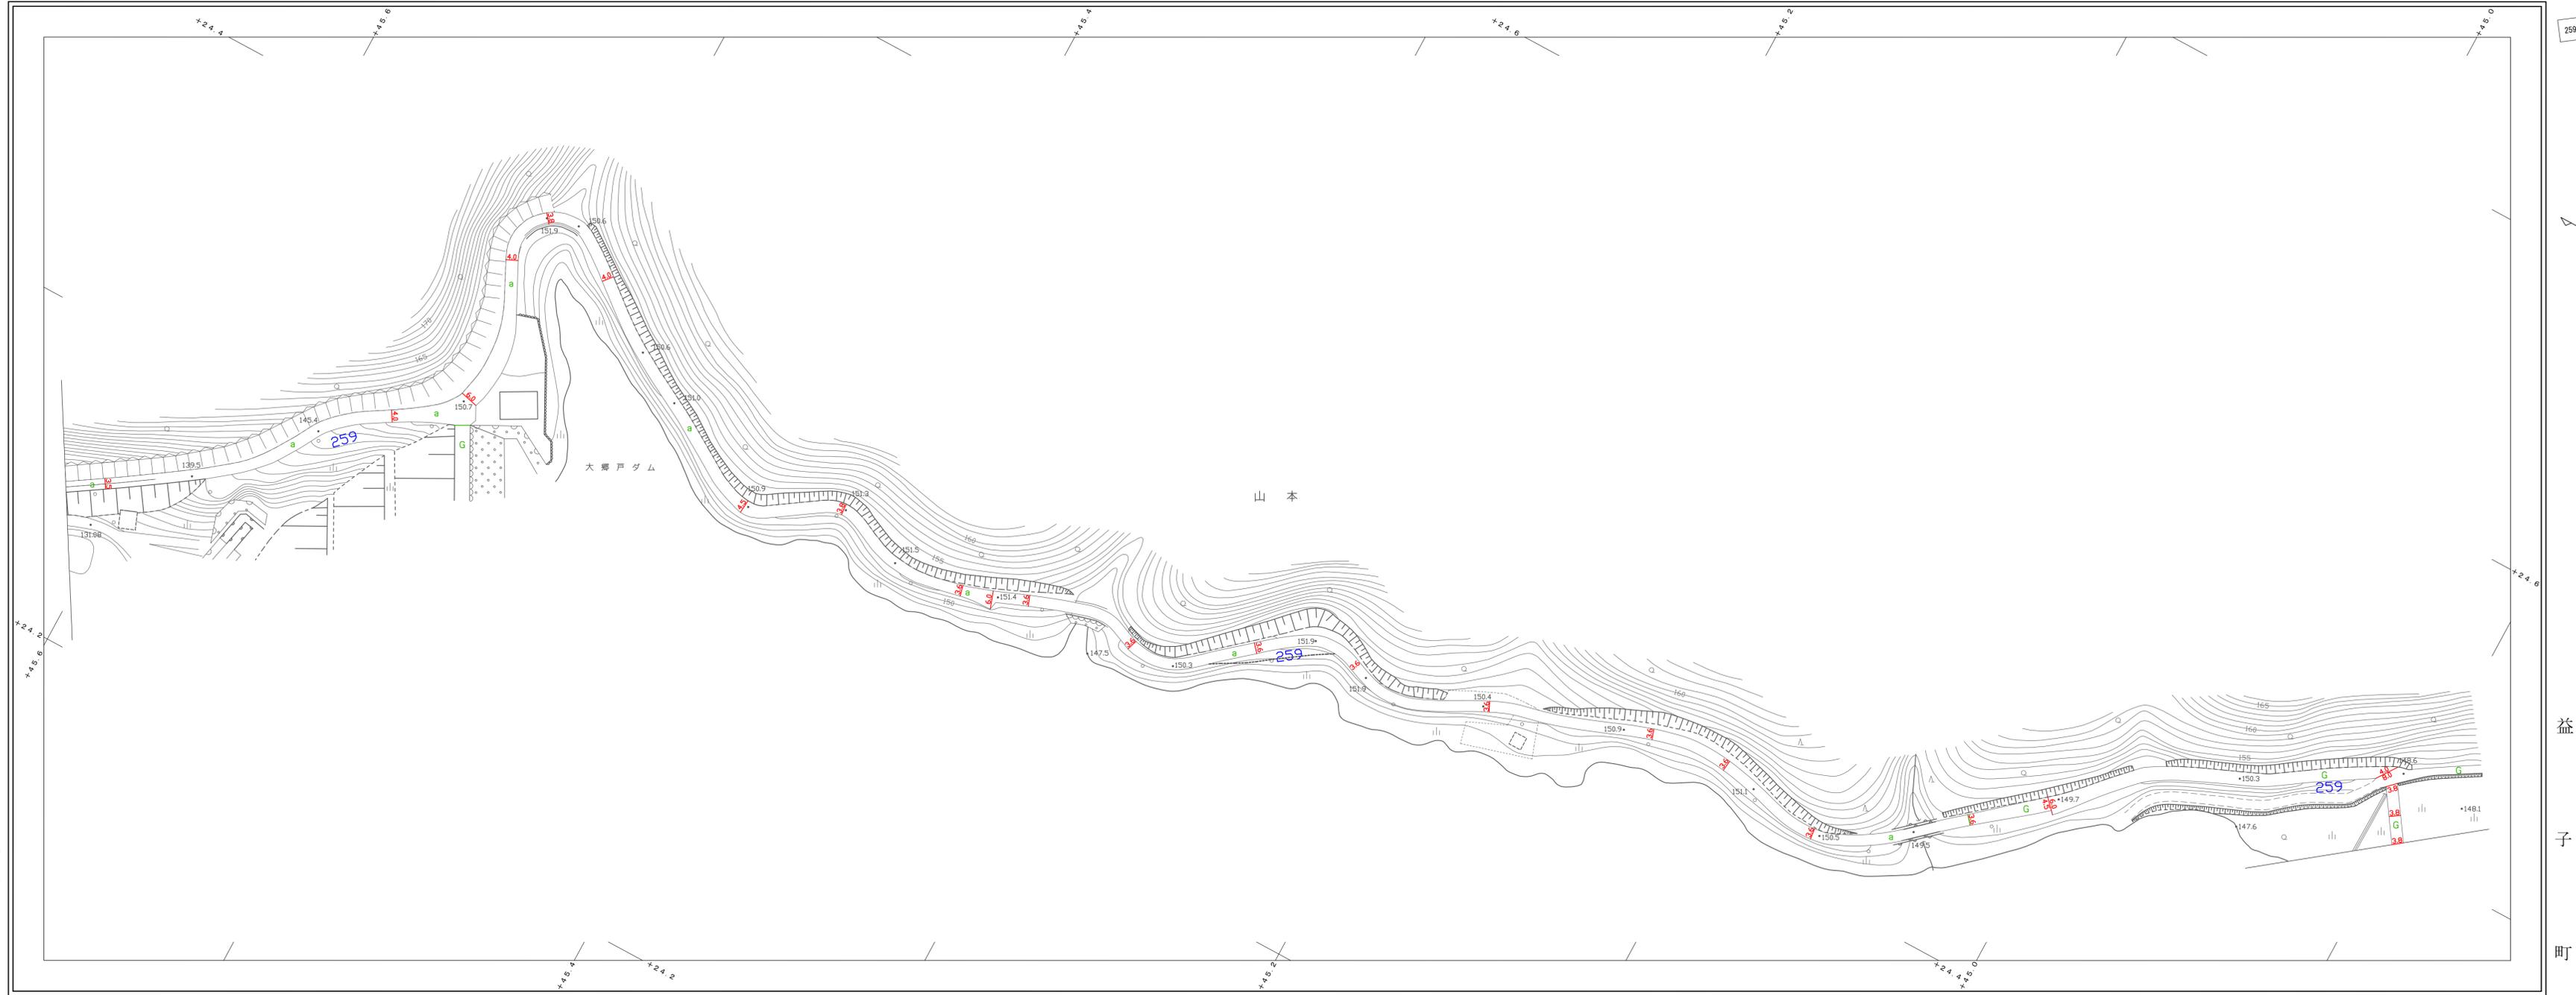

259-3 259-4
259-5


株式会社
パスコ調製

益
子
町

撮影 昭和 54 年 3 月
測 図 昭和 54 年 6 月 オートグラフA7, ステレオプロッターA8

座標系 第Ⅹ系
等高線 1m間隔


1 : 1,000

 


この地図は、建設省国土地理院長の承認を得て同院所管の測量標及び測量成果を使用して調製したものである。
(承認番号) 昭54 関公第 32 号

道路現況平面図 (台帳附図)

平成元年3月31日調製

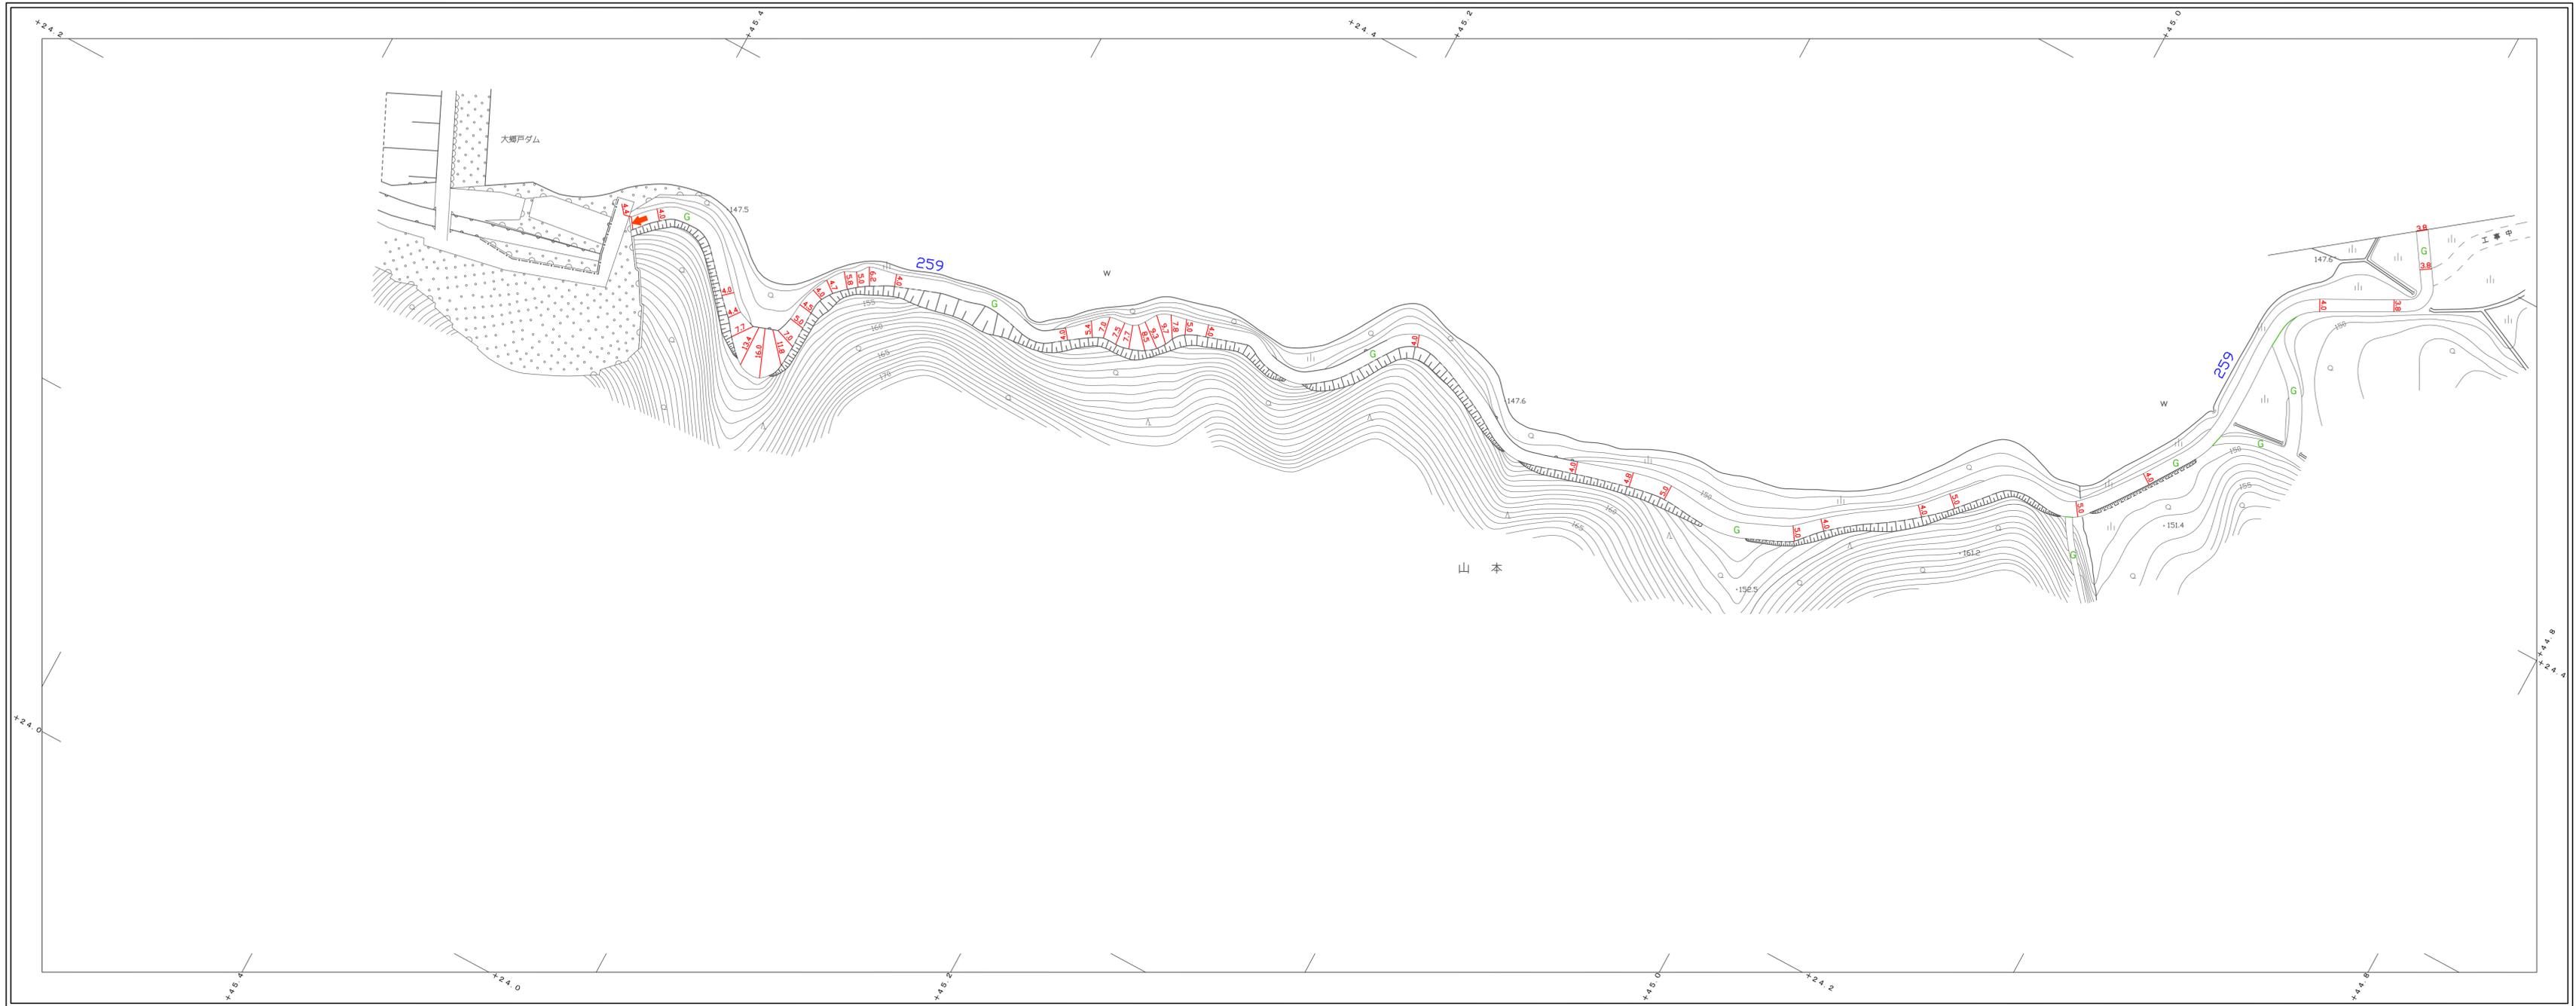

259-4
259-5

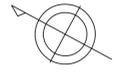


株式会社
パスコ調製

益子町

撮影 昭和54年3月
測図 昭和54年6月 オートグラフA7, ステレオプロッターA8

座標系 第Ⅱ系
等高線 1m間隔

1 : 1,000

 

この地図は、建設省国土地理院長の承認を得て同院所管の測量簿及び測量成果を使用して調製したものである。
(承認番号) 昭54 関公第 32 号