

NO.280

道路現況平面図(台帳附図)


360

平成11年3月31日調製

パンフィック航業株式会社調製



撮影 昭和54年3月
測図 昭和54年6月
座標系 第IX系
等高線 1m間隔

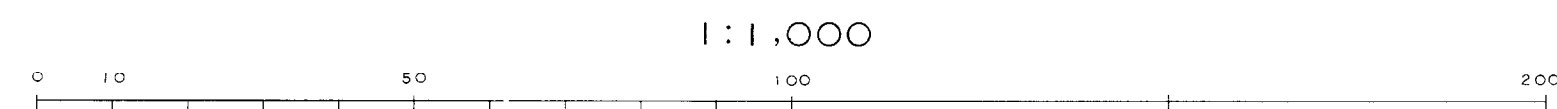

この地図は、建設省国土地理院長の承認を得て同院所管
の測量標及び測量成果を使用して調製したものである。
(承認番号) 地54. 関公第 32 号