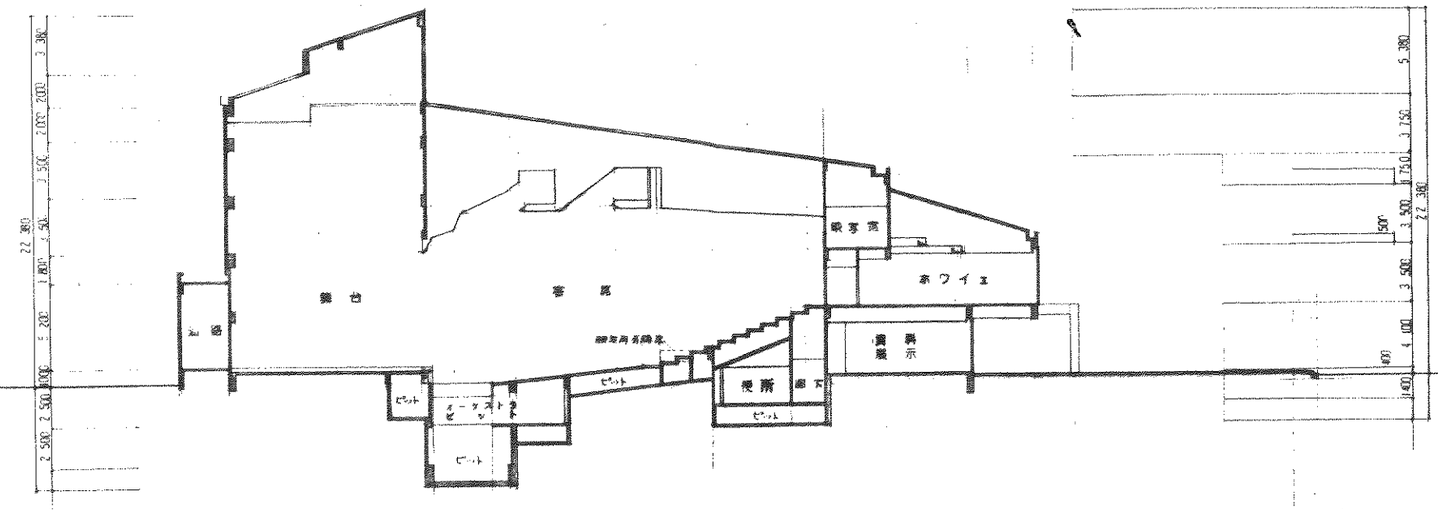

断面図

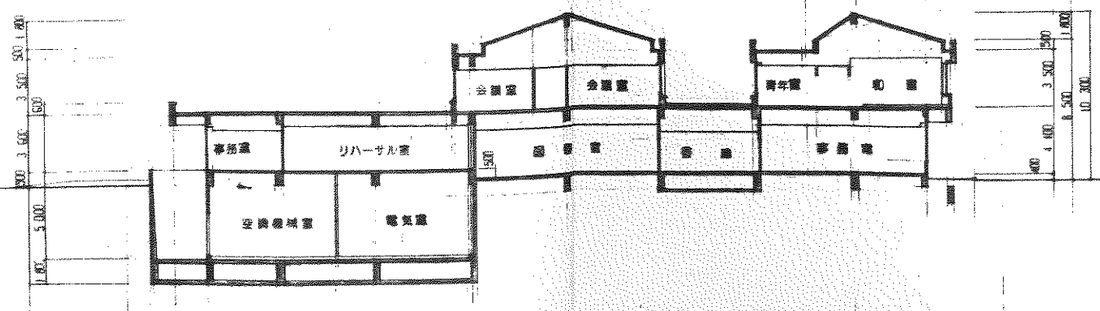

断面図

工事名	益子町町民会館建設	工事	61年3月 日 NO.
図面名	断面図	縮尺 1:200	計画 製作 調査 調査 調査
桂建築設計事務所	一級建築士登録第3722号 大谷勝利		D 11