


# 益子都市計画総括図

令和三年十一月現在

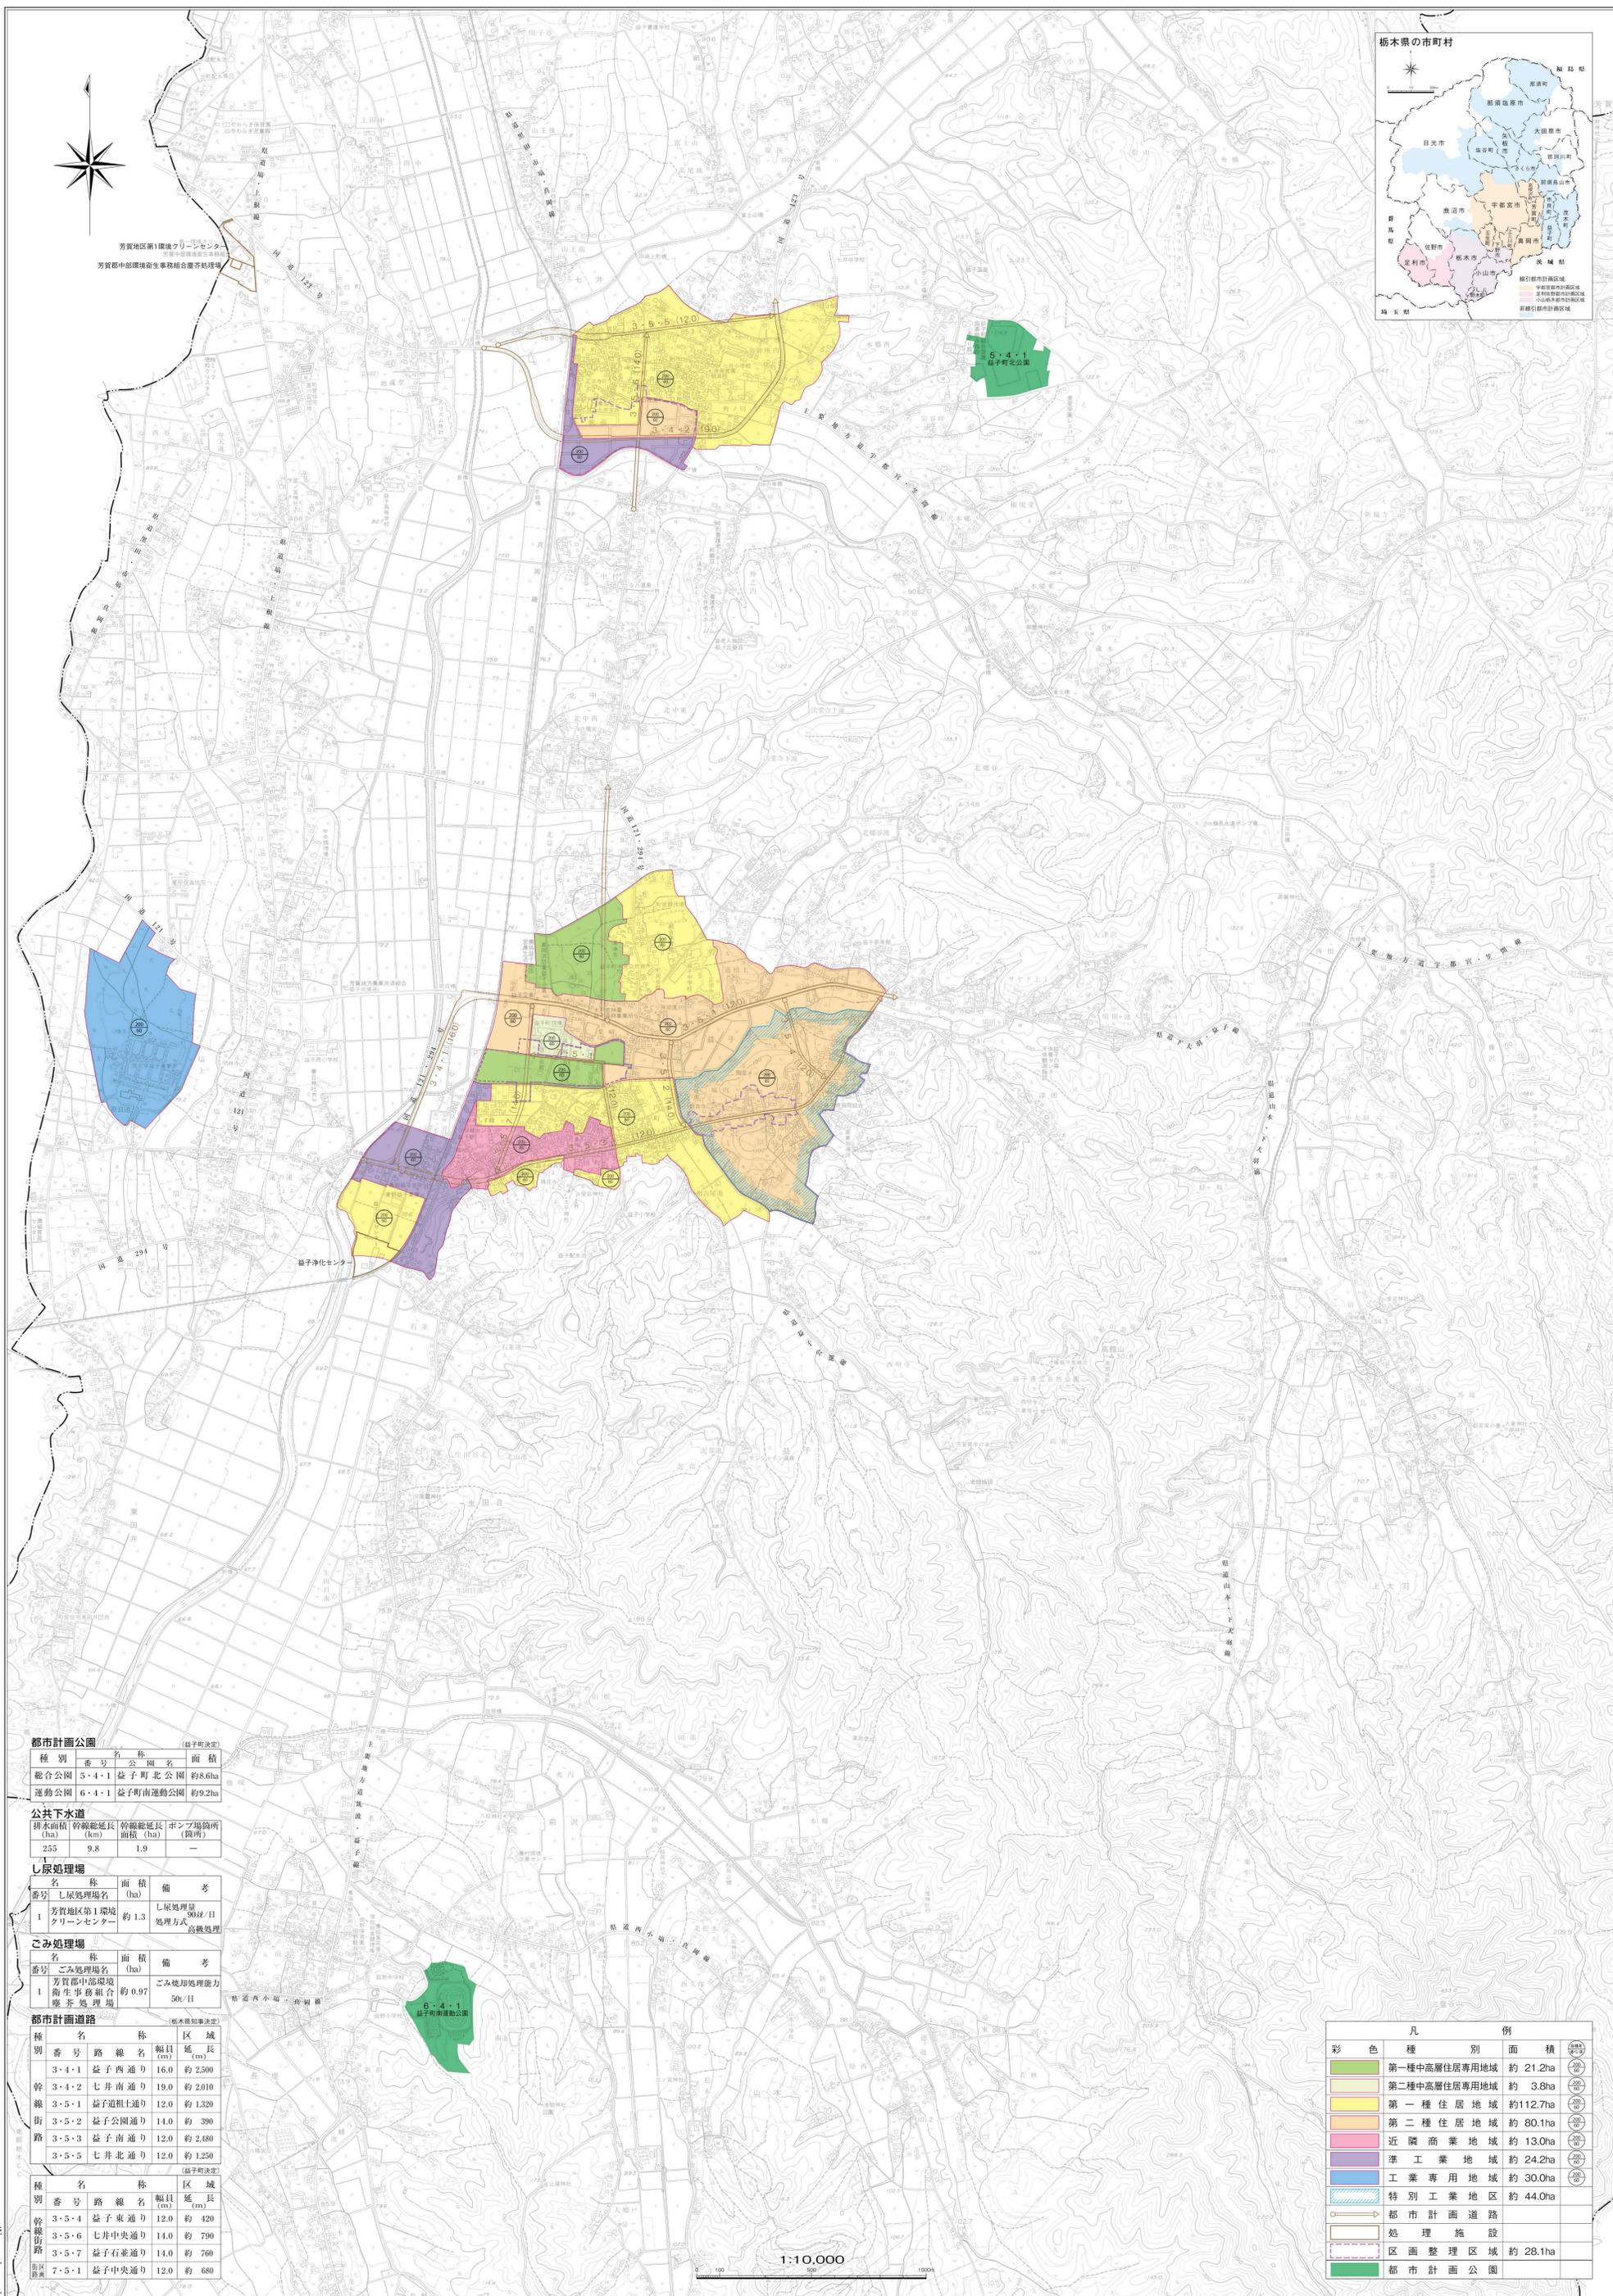

芳賀地区第1環境クリーンセンター  
芳賀郡中部環境衛生事務組合畜糞処理場

**都市計画公園** (益子町決定)

種別	番号	公園名	面積
総合公園	5・4・1	益子町北公園	約8.6ha
運動公園	6・4・1	益子町南運動公園	約9.2ha

**公共下水道**

排水面積 (ha)	幹線延長 (km)	幹線延長 (ha)	ポンプ場箇所 (箇所)
255	9.8	1.9	一

**し尿処理場**

名称	面積 (ha)	備考
1 芳賀地区第1環境クリーンセンター	約1.3	し尿処理量 500t/日 処理方式 高級処理

**ごみ処理場**

名称	面積 (ha)	備考
1 芳賀郡中部環境衛生事務組合畜糞処理場	約0.97	ごみ焼却処理能力 30t/日

**都市計画道路** (栃木県知事決定)

種別	番号	路線名	幅員 (m)	延長 (m)	区域
幹	3・4・1	益子西通り	16.0	約2,500	
幹	3・4・2	七井南通り	19.0	約2,010	
幹	3・5・1	益子道組上通り	12.0	約1,320	
街	3・5・2	益子公園通り	14.0	約390	
路	3・5・3	益子南通り	12.0	約2,480	
路	3・5・5	七井北通り	12.0	約1,250	

**区画整理** (益子町決定)

種別	番号	路線名	幅員 (m)	延長 (m)	区域
幹線街路	3・5・4	益子東通り	12.0	約420	
幹線街路	3・5・6	七井中央通り	14.0	約790	
幹線街路	3・5・7	益子石並通り	14.0	約760	
区画街路	7・5・1	益子中央通り	12.0	約680	

**凡例**

彩色	種別	面積 (ha)	備考
■	第一種中高層住居専用地域	約21.2ha	(200)
■	第二種中高層住居専用地域	約3.9ha	(200)
■	第一種住居地域	約112.7ha	(200)
■	第二種住居地域	約80.1ha	(200)
■	近隣商業地域	約13.0ha	(200)
■	準工業地域	約24.2ha	(200)
■	工業専用地域	約30.0ha	(200)
■	特別工業地区	約44.0ha	(200)
■	都市計画道路		
■	処理施設		
■	区画整理区域	約28.1ha	
■	都市計画公園		

1:10,000