

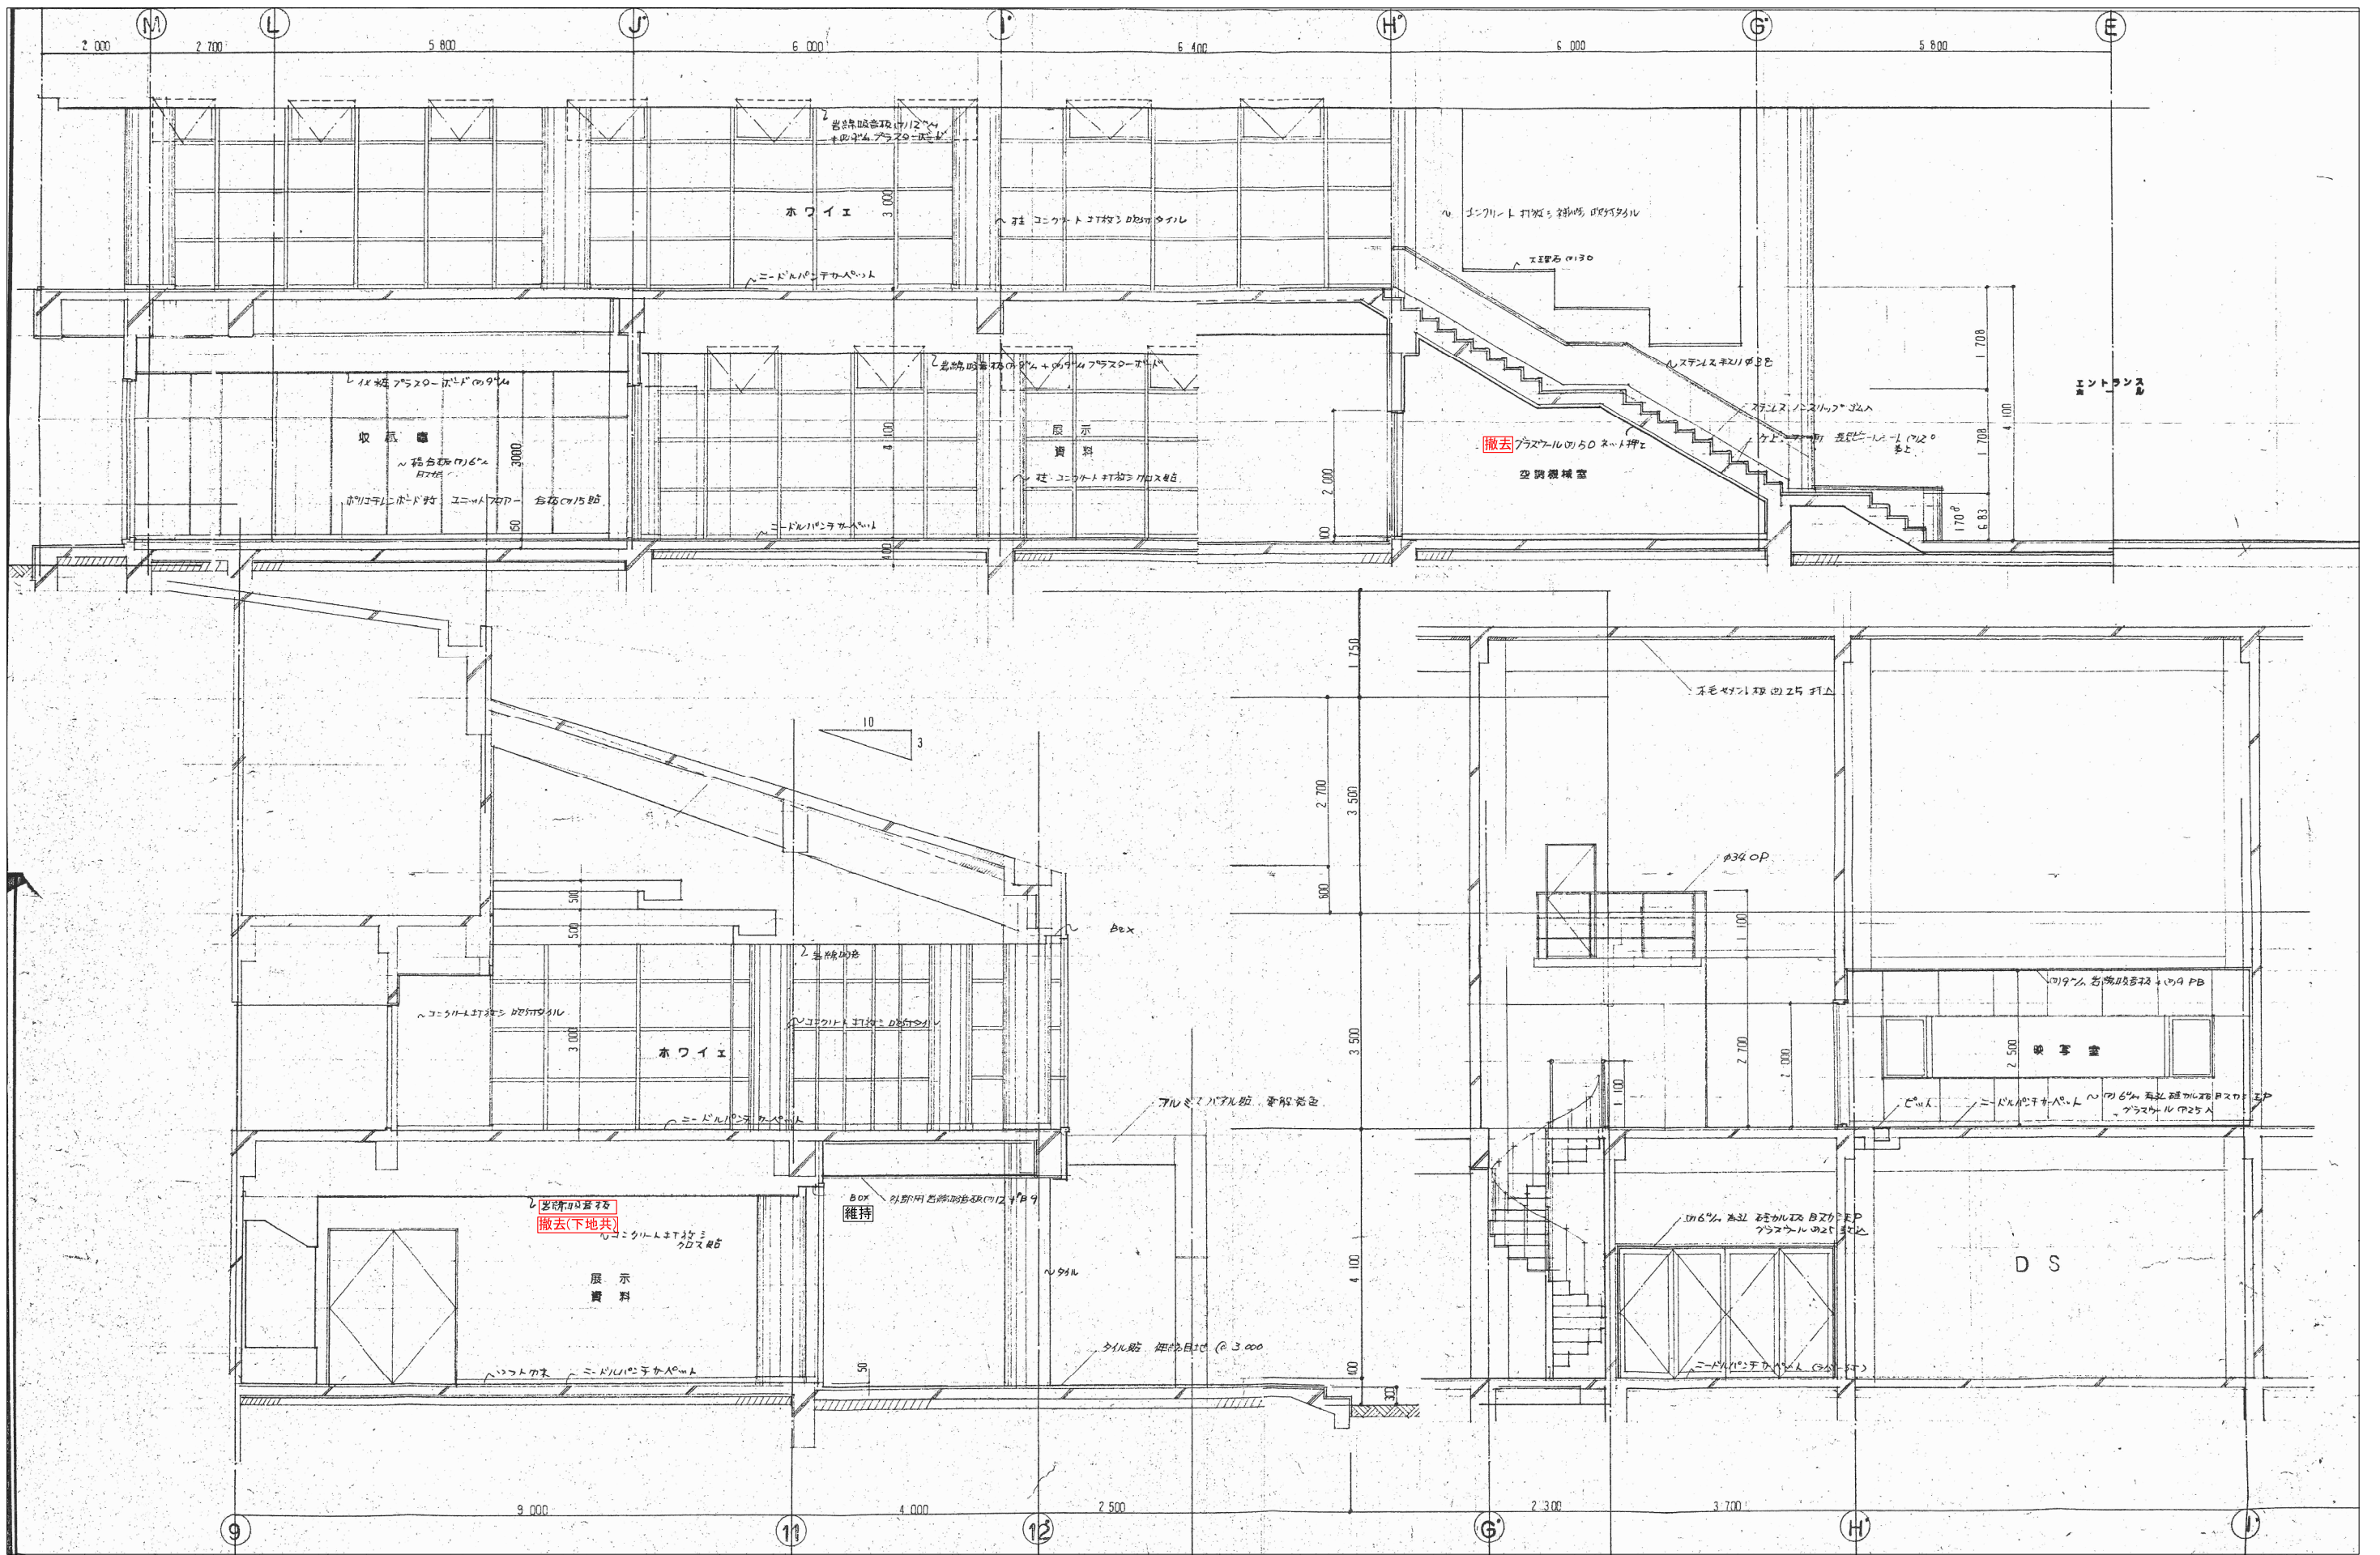
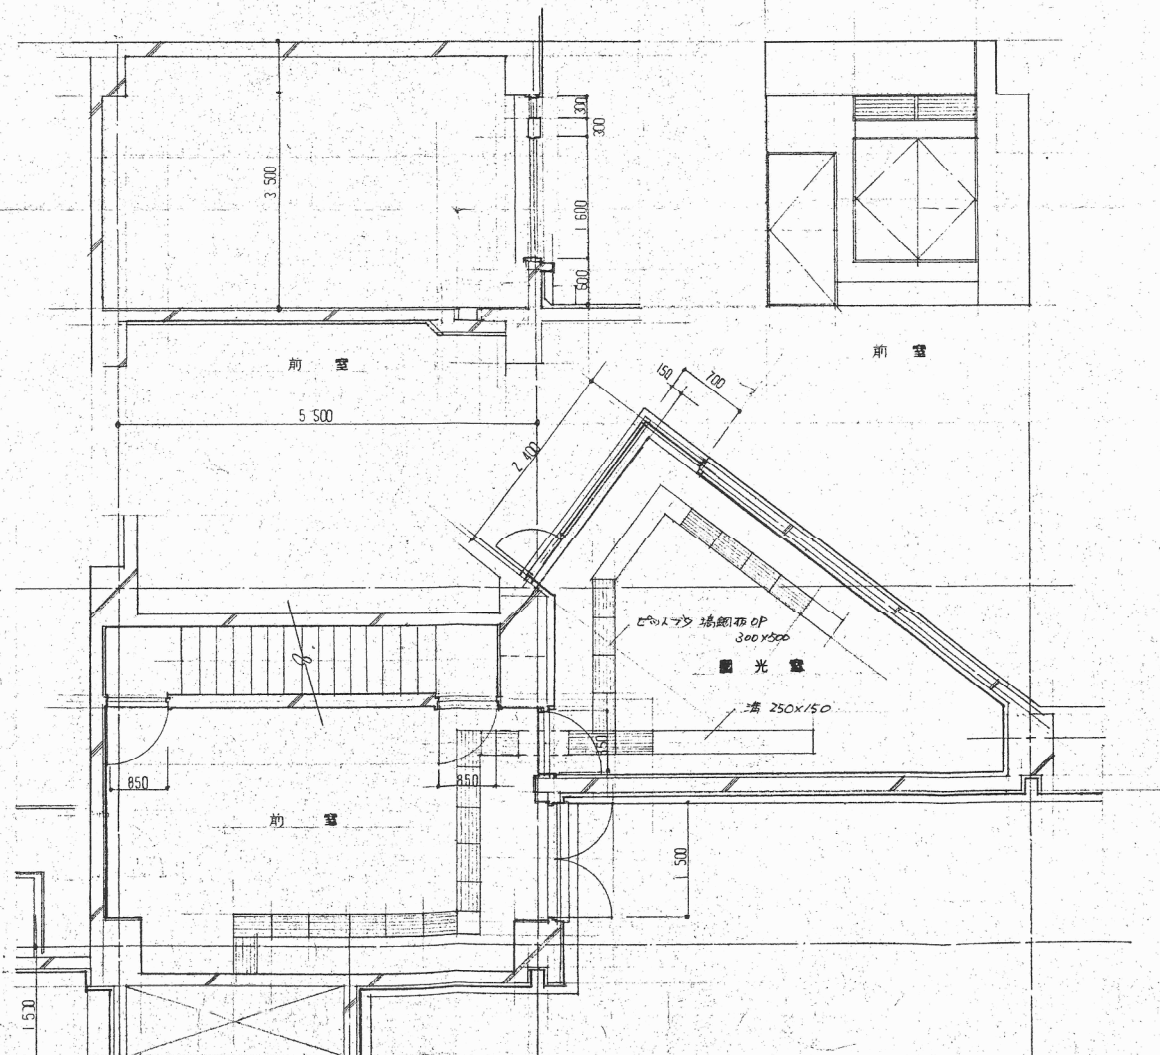



凡例
 撤去範囲

株式会社 三上建築事務所 <small>一級建築士事務所(茨城県)知事 登録第A0100号(0504) 茨城県水戸市大町三丁目4番36号</small>	第18版 2023.04改訂 一級建築士登録 234778号 益子一彦 <small>当該図書の設計者 一級建築士登録 325985号</small> 富田武俊	作図履歴 日付 作成者 概要 251103 建築設計グループ小堀 作図 260309 技術監理室・石井 出図前検閲	検図履歴 日付 検図者 概要 251203 技術監理室・石井 精算前検閲 260309 技術監理室・石井 出図前検閲	承認 部長 技術監理室室長 設計室室長 P.L. 担当者	作図 業務No. 24-09 設計年月 2026.02 工事名称 益子町既存施設改修及び図書館建設工事 図面名称 断面図(3) 縮尺 A3=1:100	図番 Ar-K-09
	一級建築士登録 234778号 益子一彦 <small>当該図書の設計者 一級建築士登録 325985号</small> 富田武俊					
	業務No. 24-09 設計年月 2026.02 工事名称 益子町既存施設改修及び図書館建設工事 図面名称 断面図(3) 縮尺 A3=1:100					

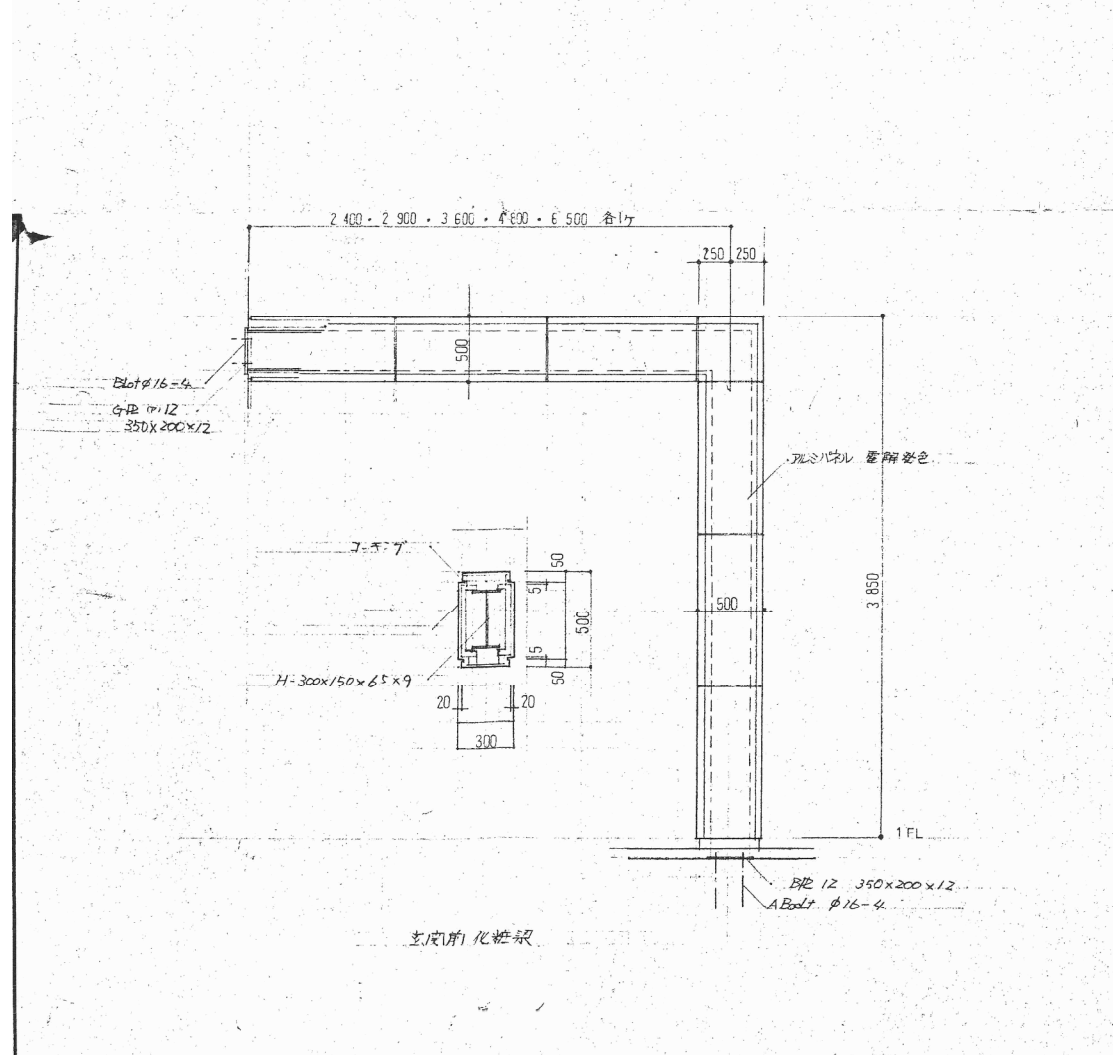

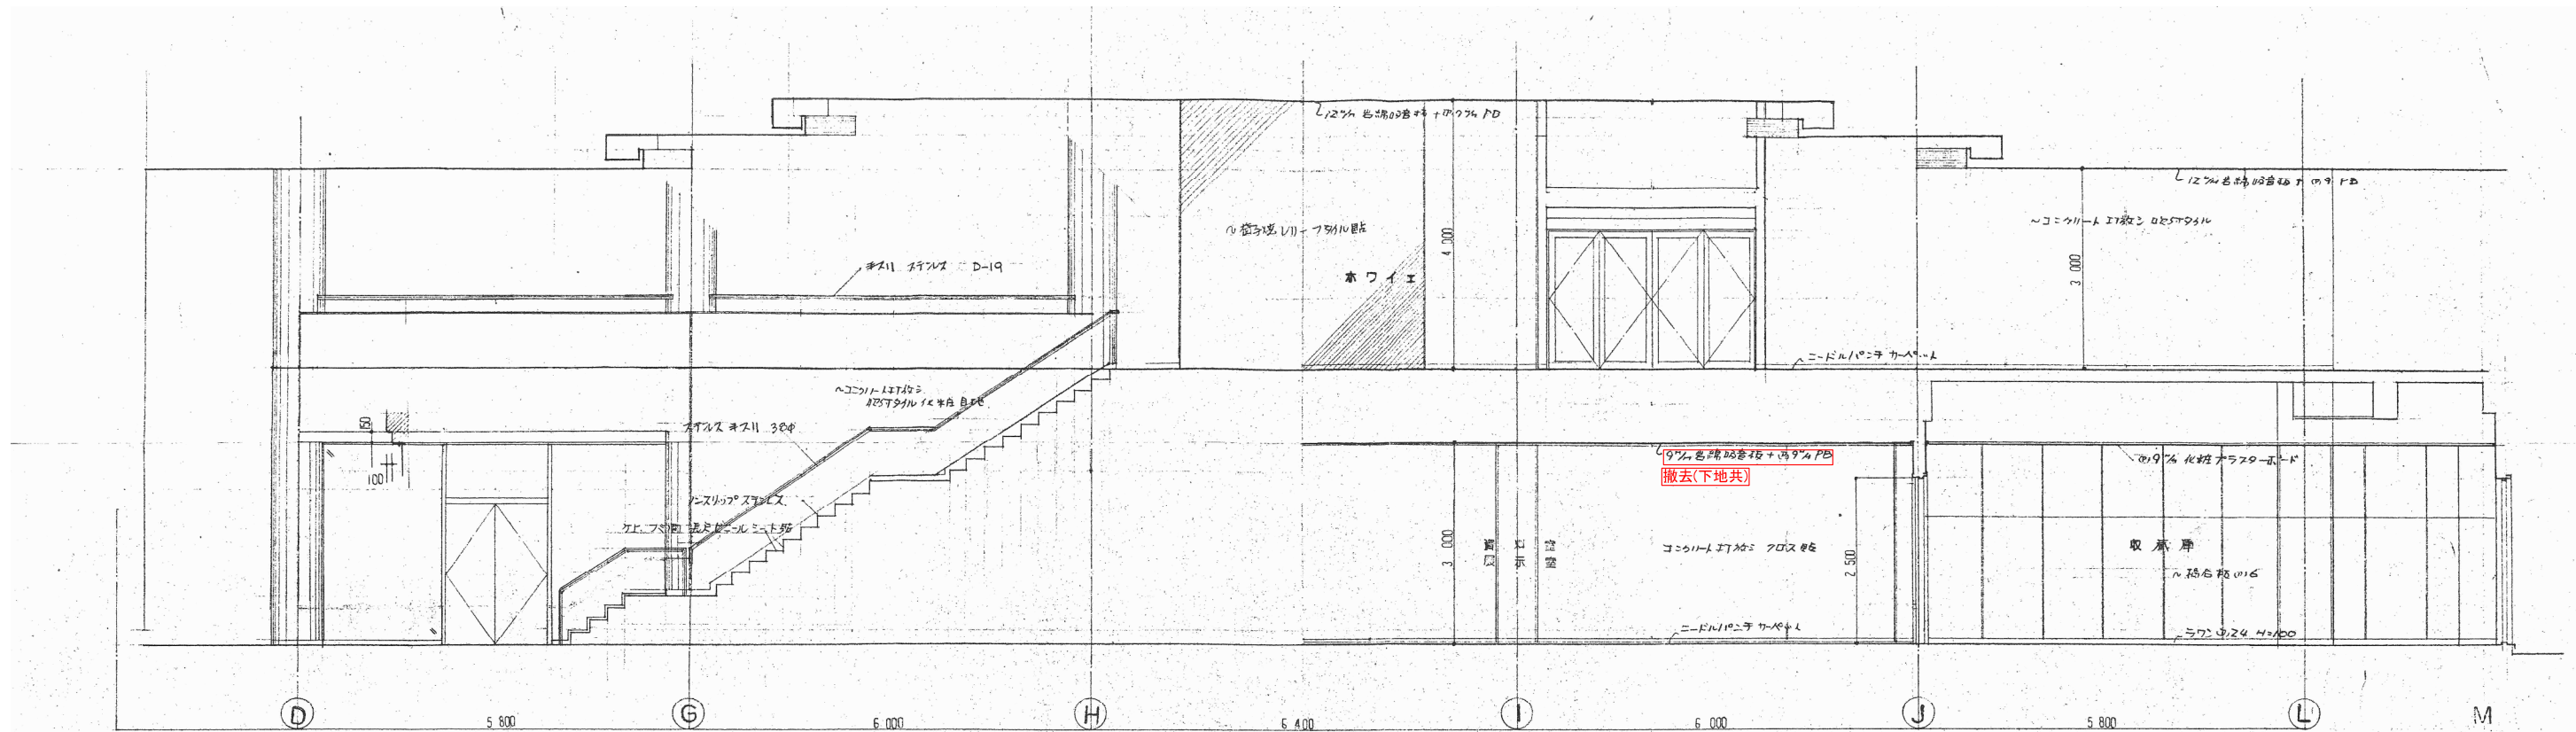

 株式会社 三上建築事務所 <small>一級建築士事務所(茨城県)知事 登録第A0100号(0504) 茨城県水戸市大町三丁目4番36号</small>	<small>一級建築士登録 234778号</small> 益子一彦 <small>当該図書の設計者 一級建築士登録 325985号</small> 富田武俊	<small>第18版 2023.04改訂</small> <small>作図履歴</small> <table border="1"> <tr><th>日付</th><th>作図者</th><th>概要</th></tr> <tr><td>251103</td><td>建築設計グループ・小堀</td><td>作図</td></tr> </table>	日付	作図者	概要	251103	建築設計グループ・小堀	作図	<small>検図履歴</small> <table border="1"> <tr><th>日付</th><th>検図者</th><th>概要</th></tr> <tr><td>251203</td><td>技術監理室・石井</td><td>積算前検図</td></tr> <tr><td>260309</td><td>技術監理室・石井</td><td>出荷前検図</td></tr> </table>	日付	検図者	概要	251203	技術監理室・石井	積算前検図	260309	技術監理室・石井	出荷前検図	<small>承認</small> <table border="1"> <tr><th>承認者</th><th>承認</th></tr> <tr><td>技術監理室長</td><td></td></tr> <tr><td>設計室長</td><td></td></tr> <tr><td>P.L.</td><td></td></tr> </table>	承認者	承認	技術監理室長		設計室長		P.L.		<small>作図</small> <table border="1"> <tr><th>作図者</th><th>作図</th></tr> <tr><td></td><td></td></tr> </table>	作図者	作図			<small>業務No. 24-09 設計年月 2026.02</small> <small>工事名称</small> 益子町既存施設改修及び図書館建設工事 <small>図面名称</small> 断面図(5) <small>縮尺</small> A3=1:100	<small>図番</small> Ar-K-11
			日付	作図者	概要																													
251103	建築設計グループ・小堀	作図																																
日付	検図者	概要																																
251203	技術監理室・石井	積算前検図																																
260309	技術監理室・石井	出荷前検図																																
承認者	承認																																	
技術監理室長																																		
設計室長																																		
P.L.																																		
作図者	作図																																	
<small>一級建築士事務所(茨城県)知事 登録第A0100号(0504) 茨城県水戸市大町三丁目4番36号</small>																																		

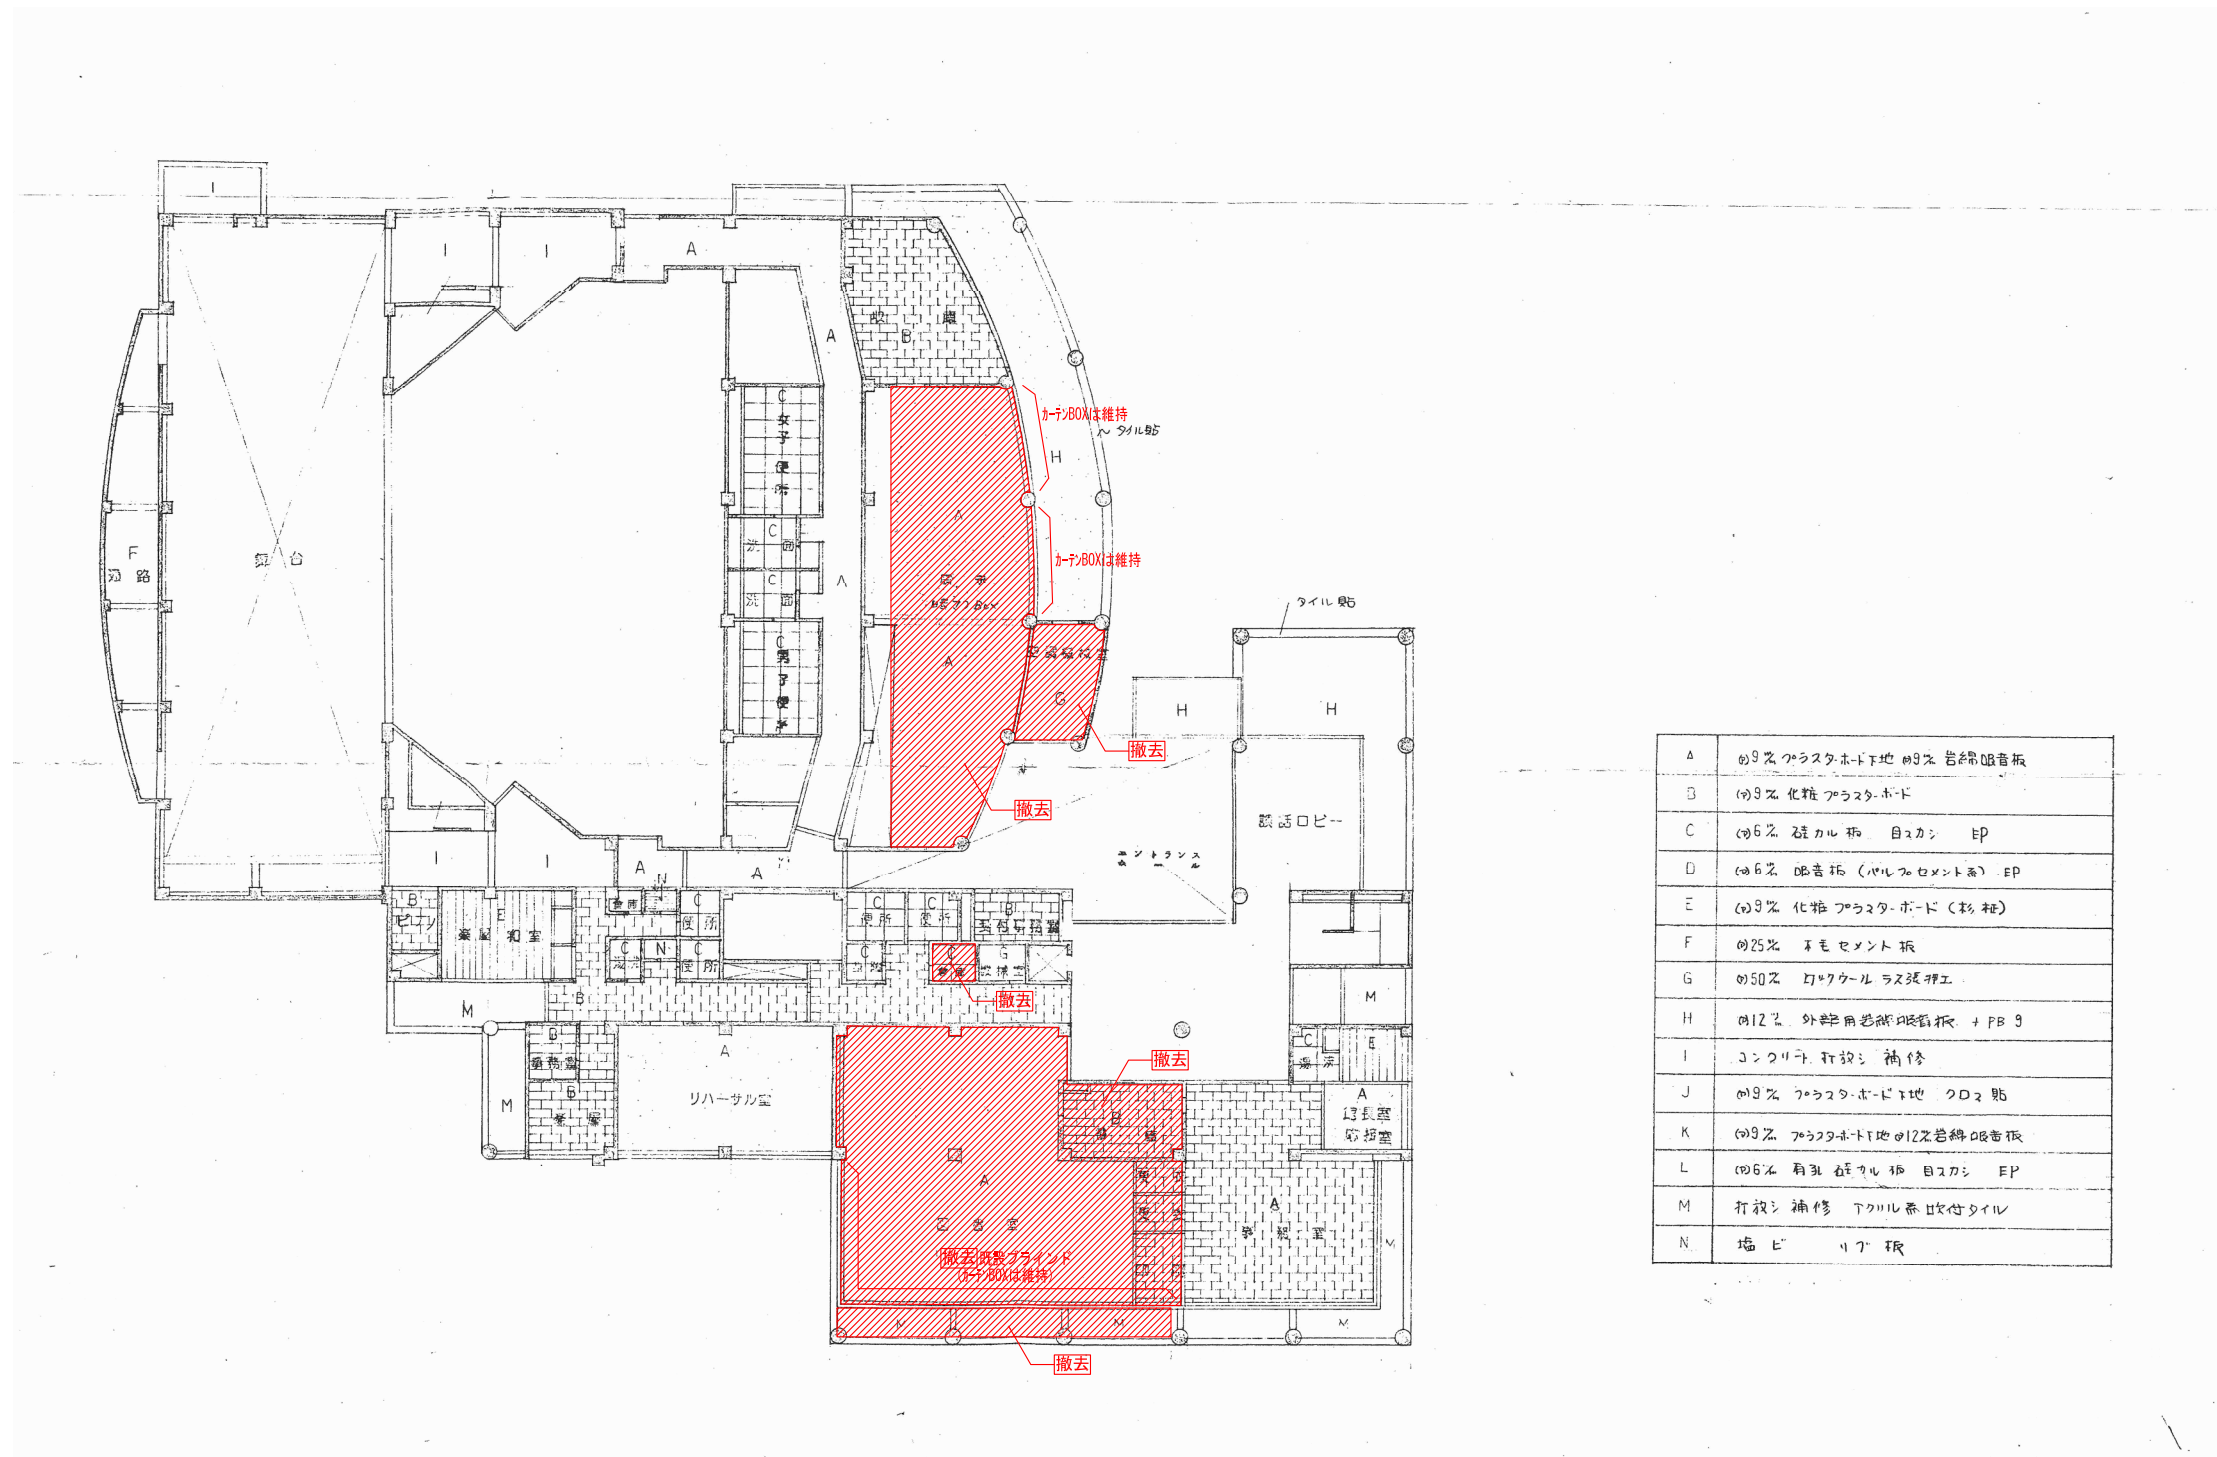

凡例
 撤去範囲

