


平成3年3月31日調製
平成4年7月15日調製
平成5年3月31日調製
平成10年3月31日調製

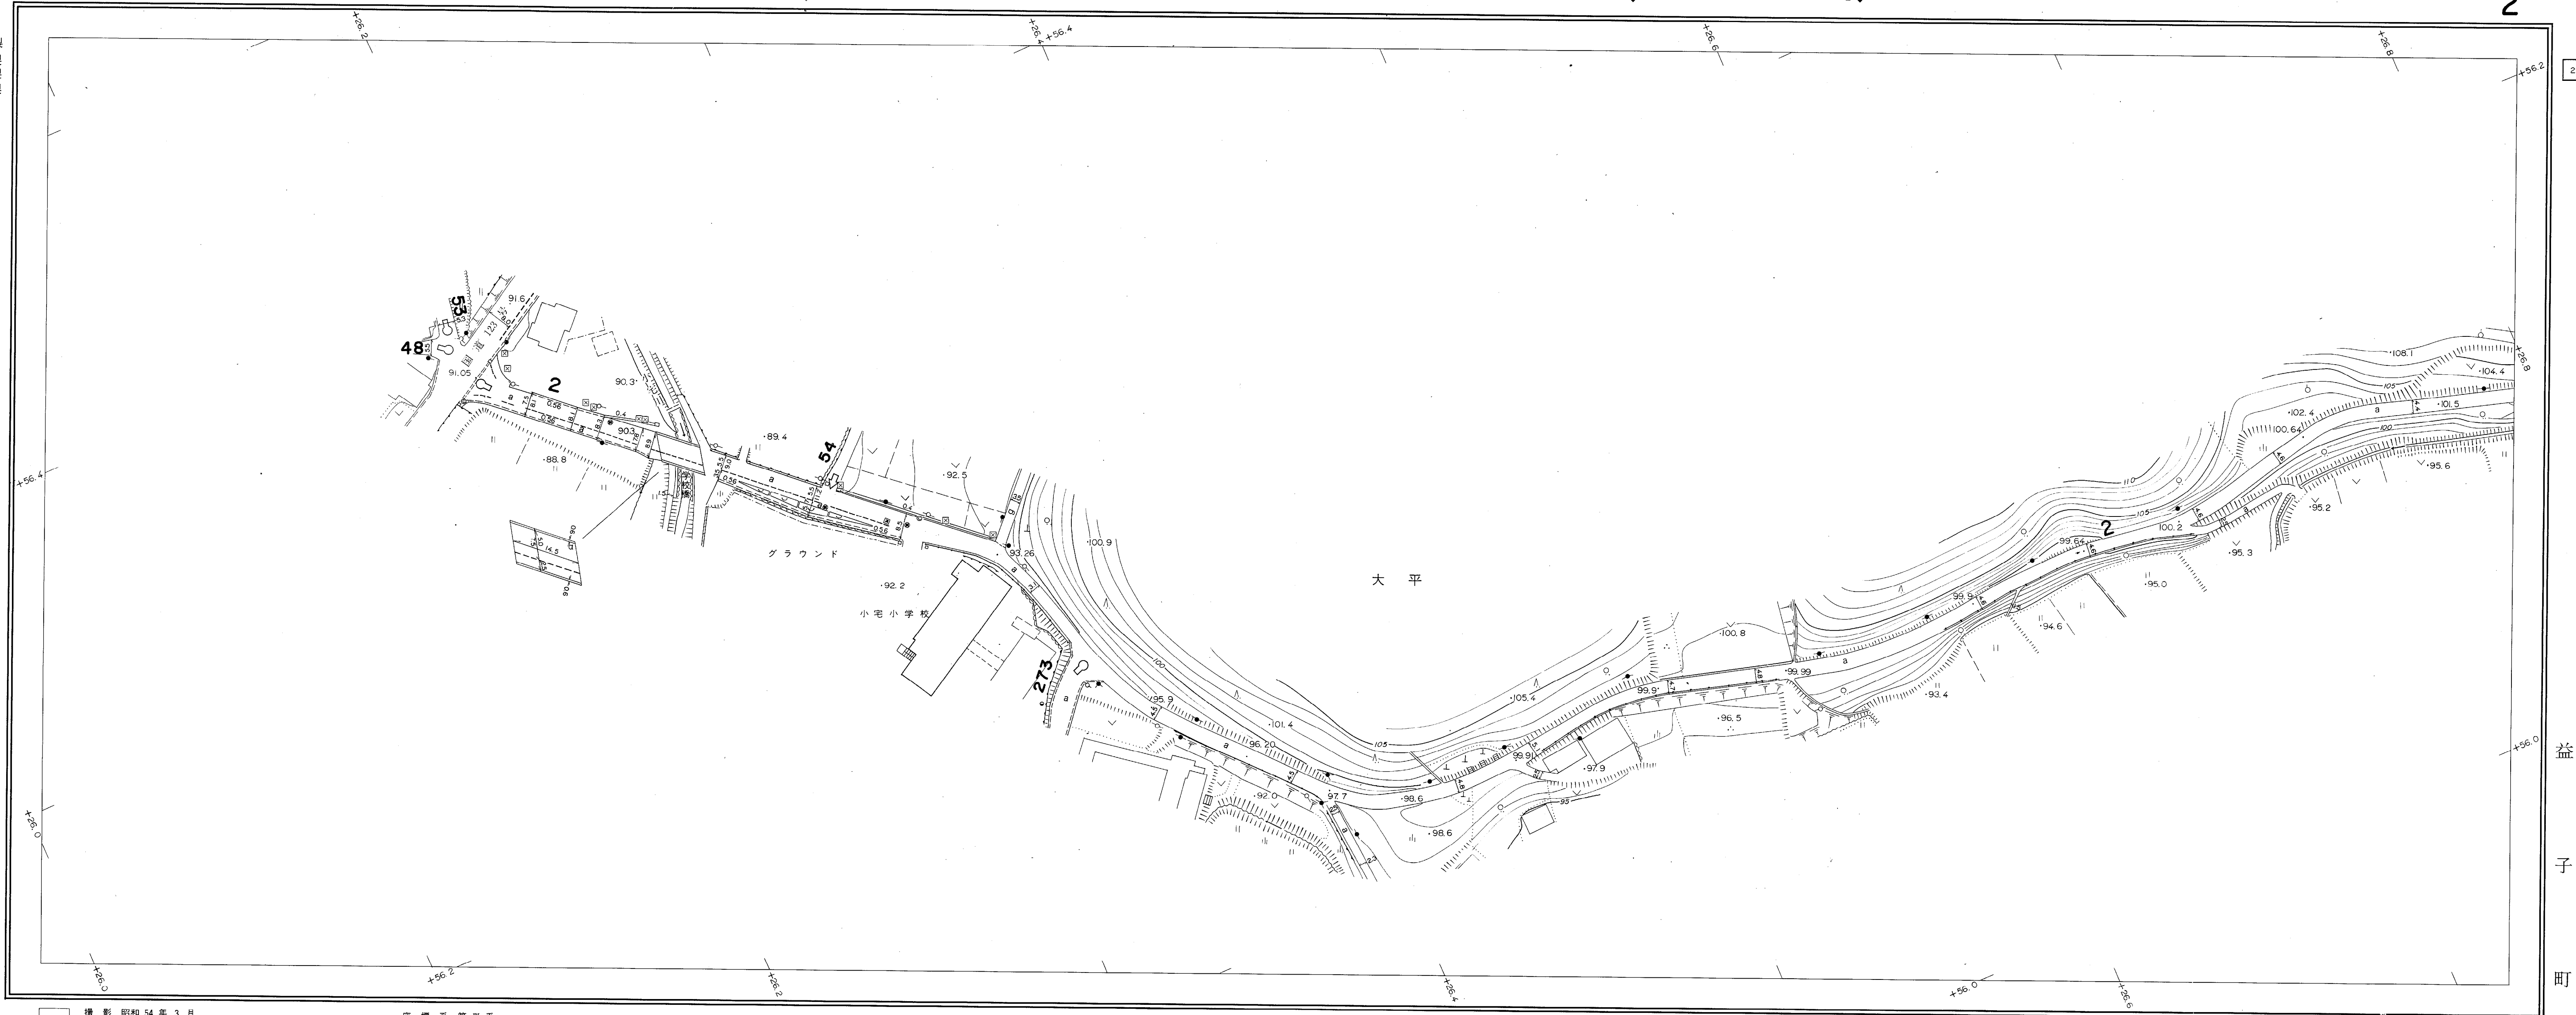


パシフィック航業株式会社調製

撮影 昭和54年3月
測図 昭和54年6月オートグラフA7, ステレオプロッターA8


座標系 第Ⅸ系
等高線 1m間隔

1:1,000

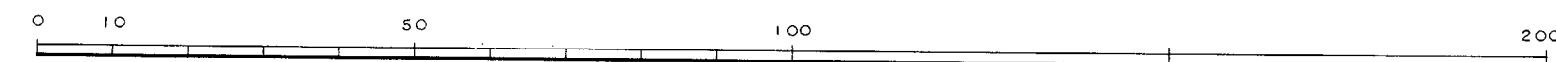

この地図は、建設省国土地理院長の承認を得て同院所管の測量標及び測量成果を使用して調製したものである。(承認番号) 昭54. 関公第 32号

2-1 2-2

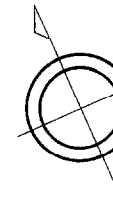


益子町

道路現況平面図(台帳附図)

NO.2-2

3


昭和59年3月31日調製
昭和60年3月31日調製

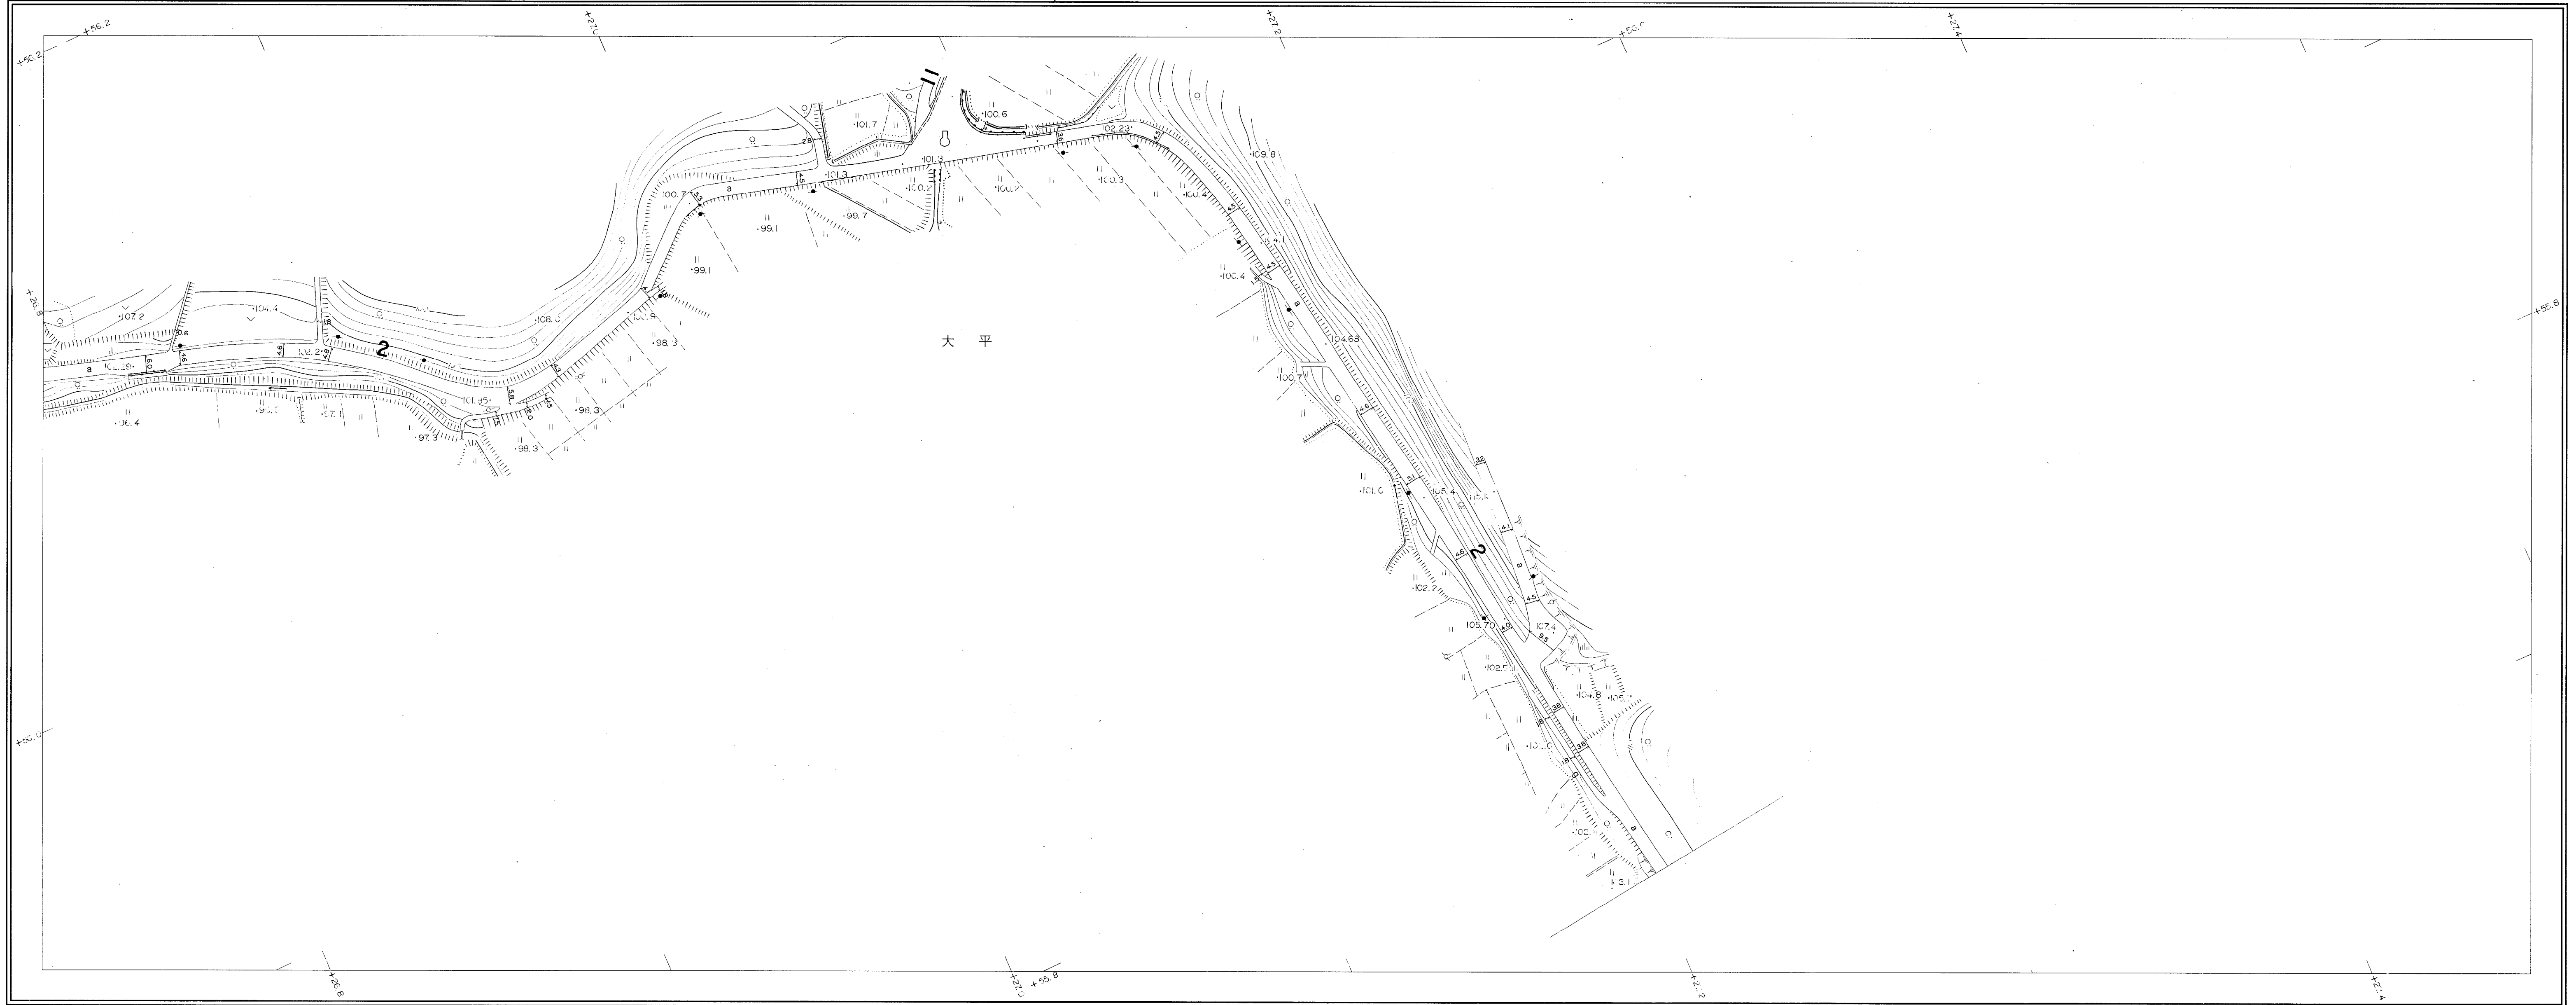

パシフィック航業株式会社調製

撮影 昭和54年3月
測図 昭和54年6月オートグラフA7, ステレオプロッターA8

座標系 第Ⅰ系
等高線 1m間隔

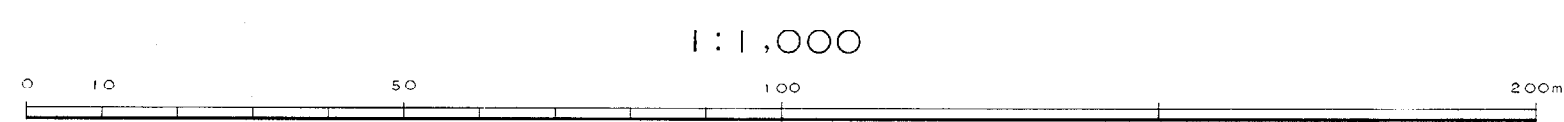


この地図は、建設省国土地理院長の承認を得て同院所管の測量標及び測量成果を使用して調製したものである。
(承認番号) 昭54. 関公第 32 号


益子町

昭和60年3月31日調製
昭和61年9月8日調製
昭和62年3月31日調製
平成16年9月30日調製

パンソック航業株式会社調製

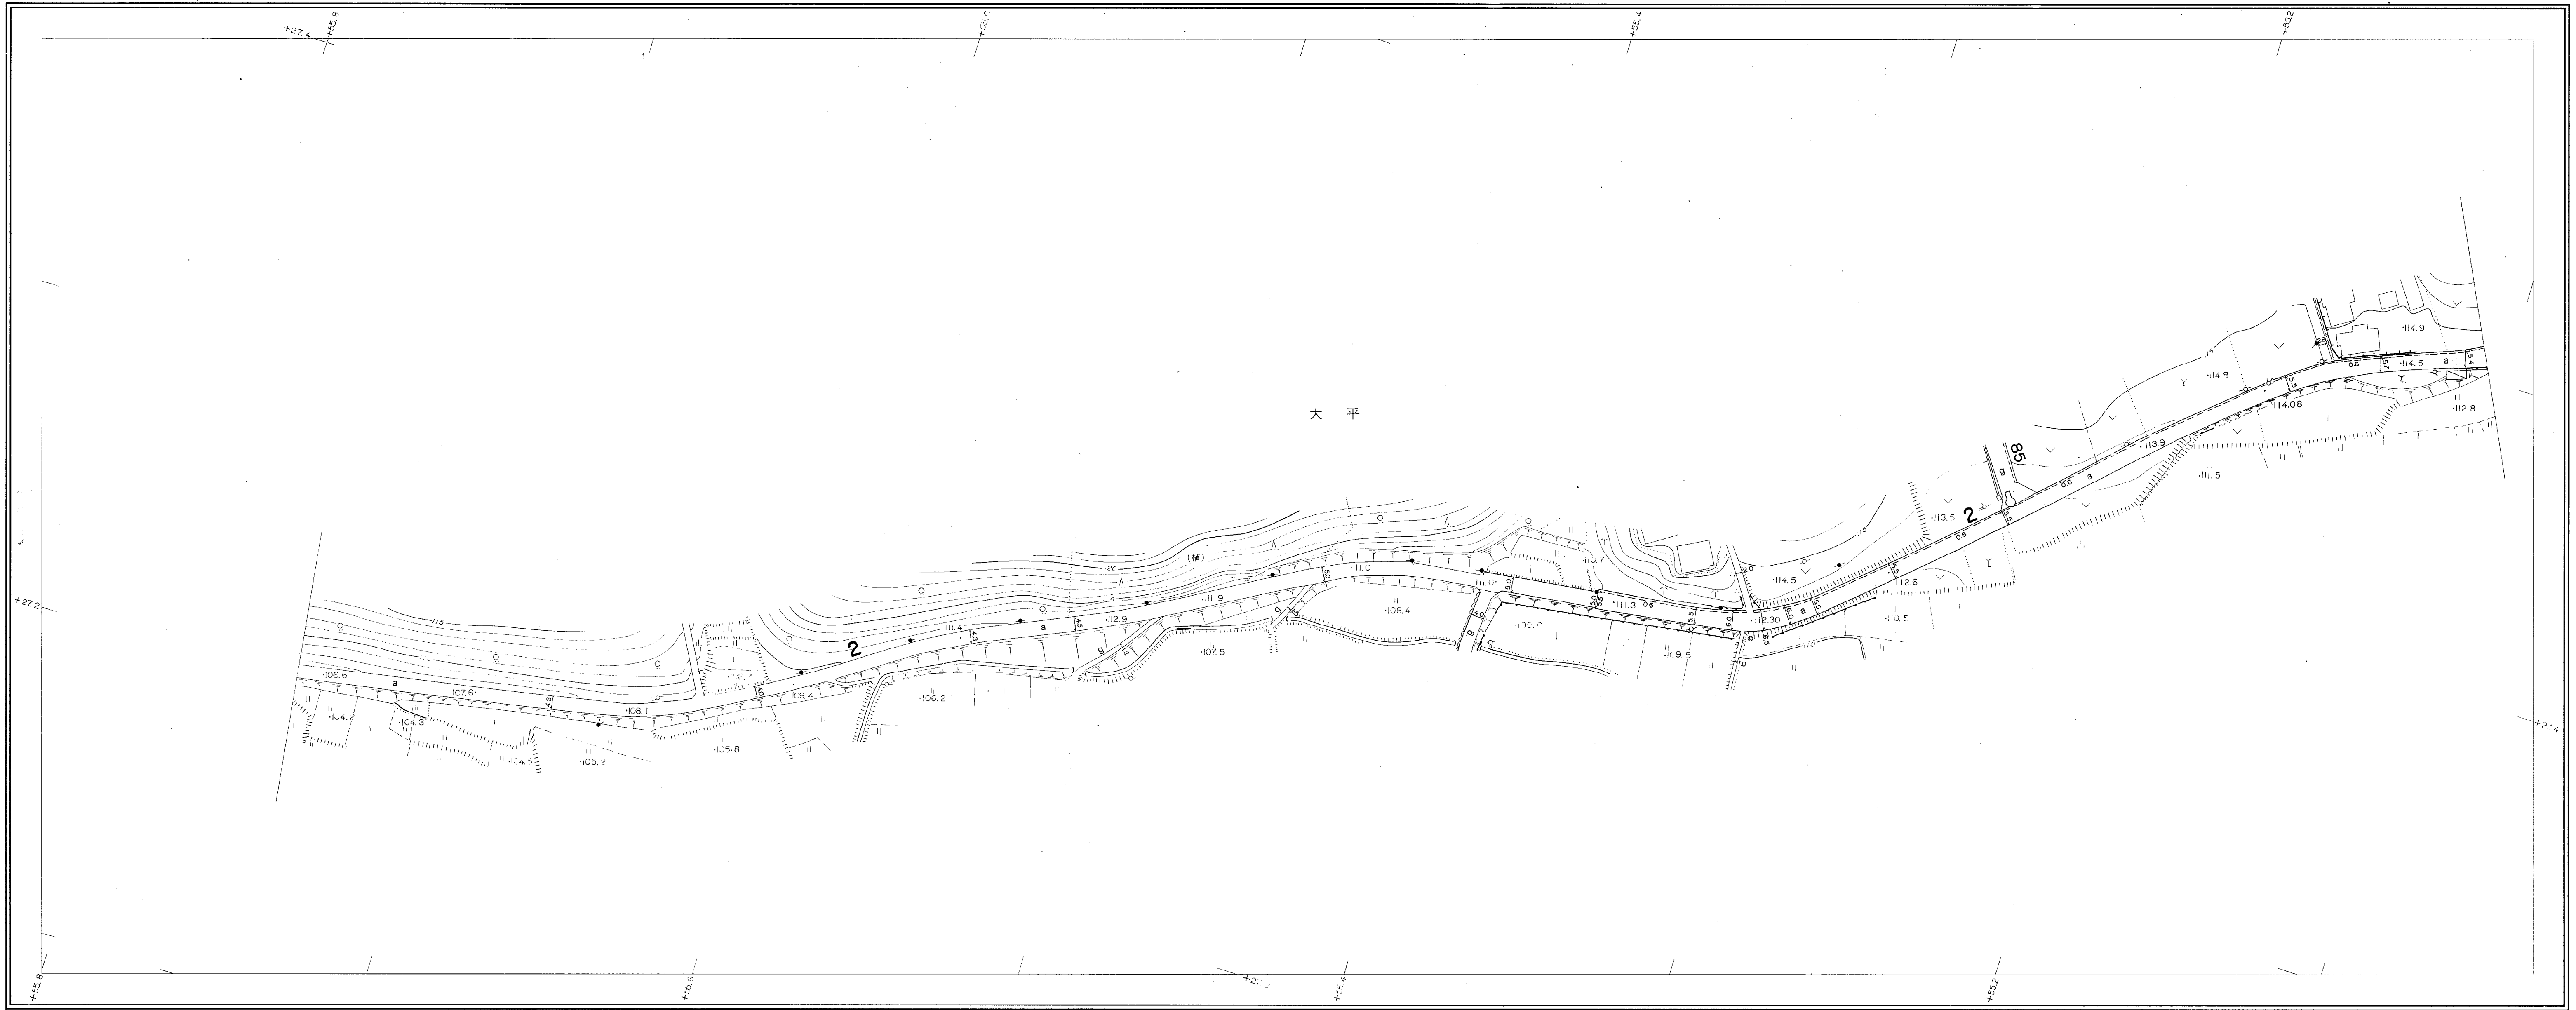


撮影 昭和54年3月
測図 昭和54年6月オートグラフA7, ステレオプロッターA8
座標系 第Ⅸ系
等高線 1m間隔

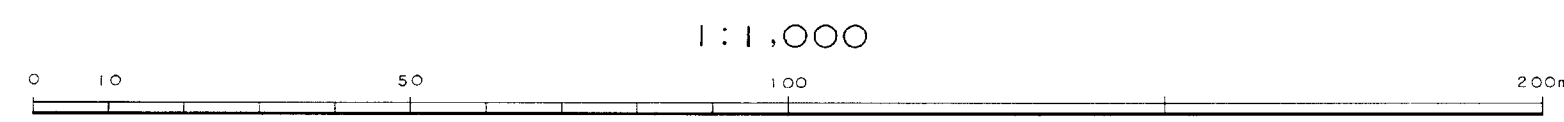

この地図は、建設省国土地理院長の承認を得て同院所管の測量標及び測量成果を使用して調製したものである。
(承認番号) 昭54. 関公第 32号

益
子
町


昭和57年3月31日調製
 昭和58年3月31日調製
 昭和59年3月31日調製
 昭和60年3月31日調製
 昭和62年3月31日調製
 平成元年3月31日調製

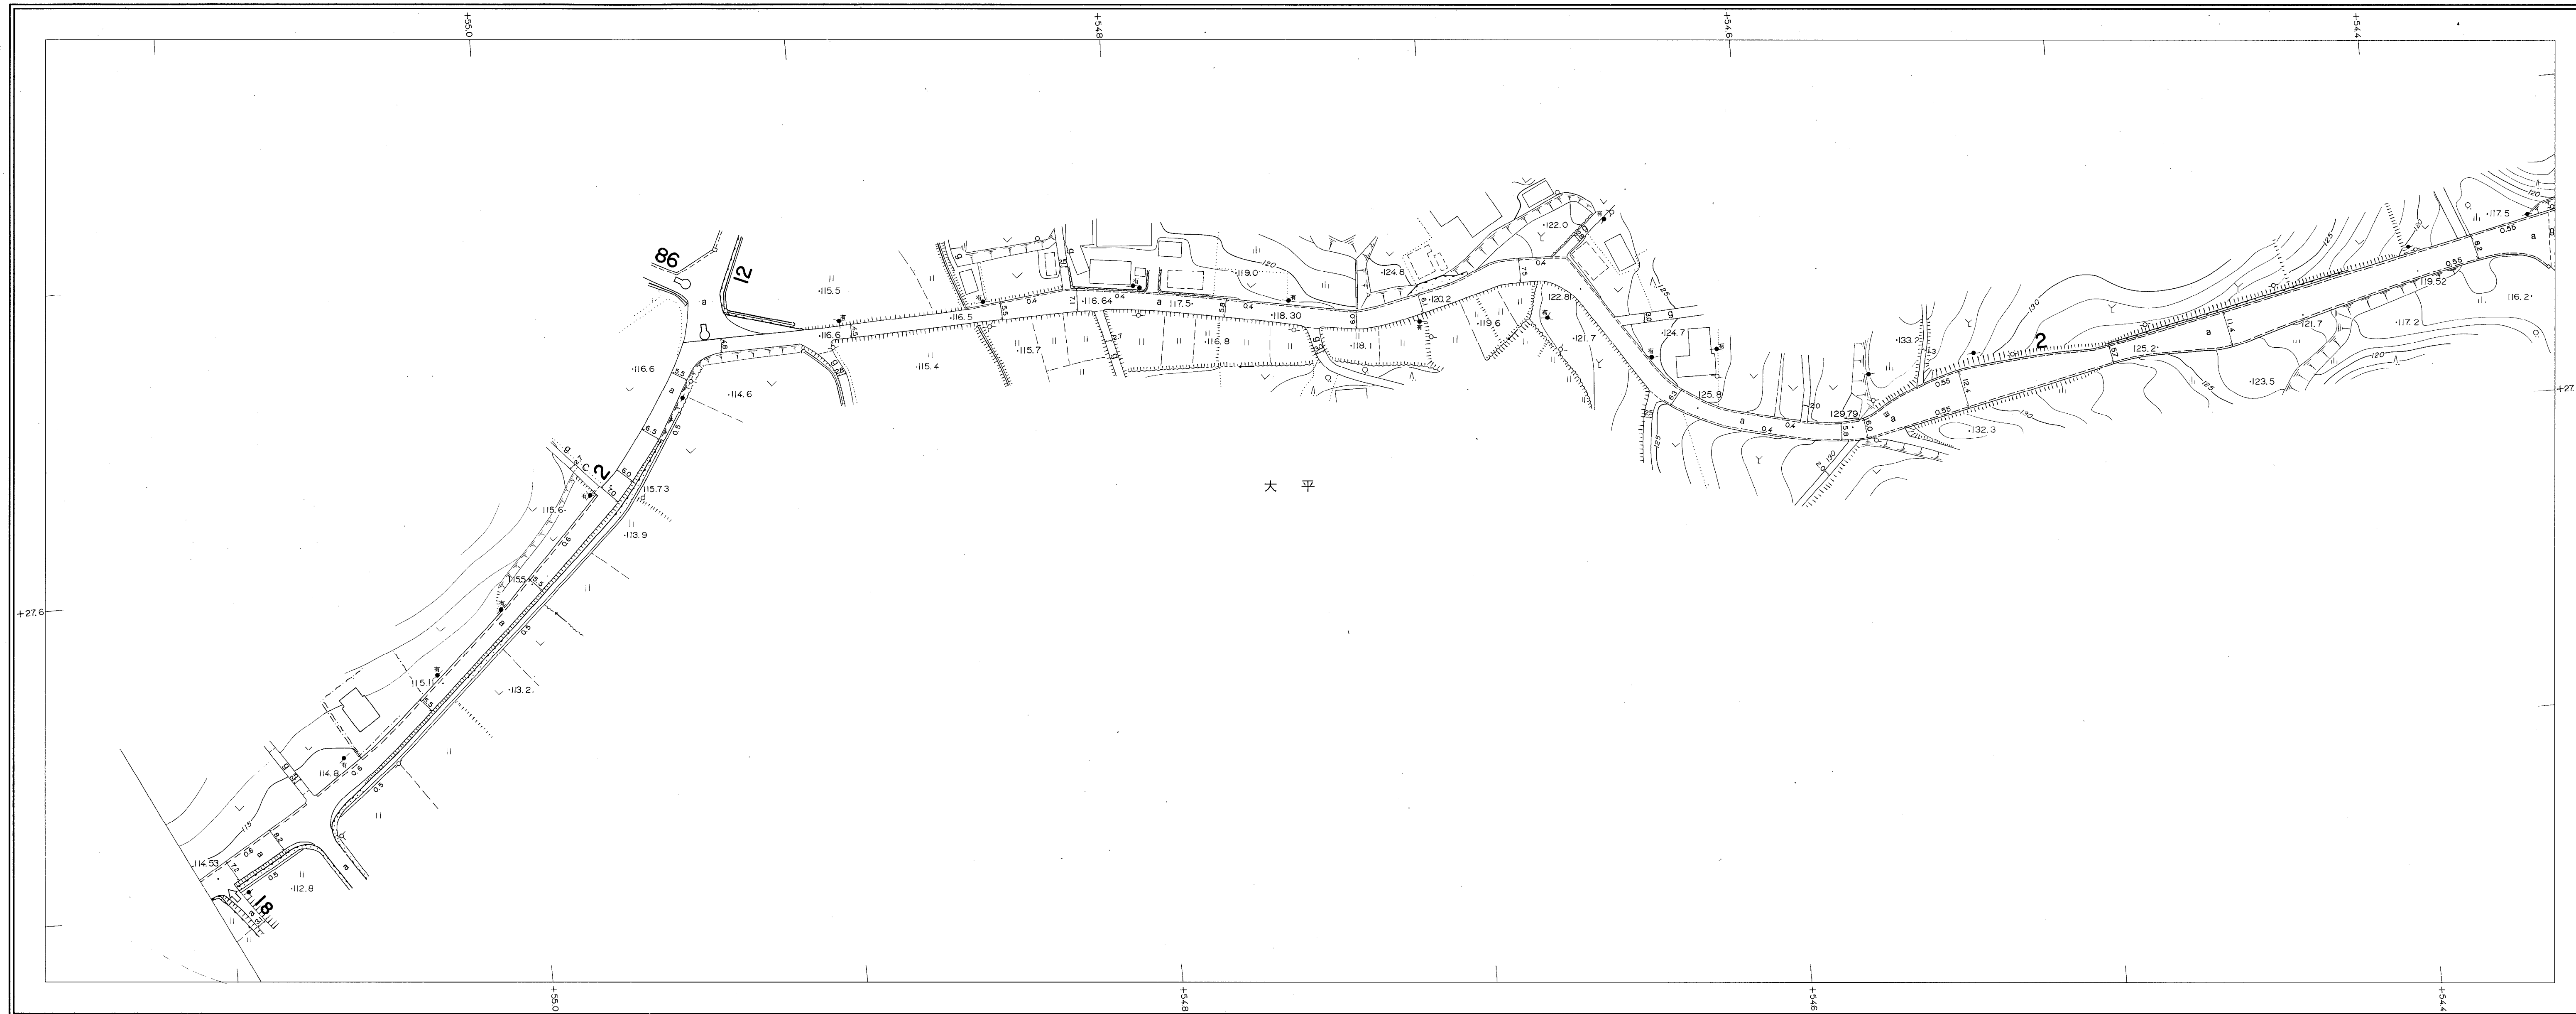

パンソニック航業株式会社調製

撮影 昭和54年3月
 測図 昭和54年6月オートグラフA7, ステレオプロッターA8
 座標系 第Ⅱ系
 等高線 1m間隔


1:1,000

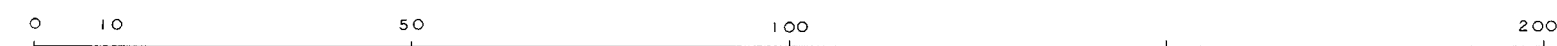

この地図は、建設省国土地理院長の承認を得て同院所管の測量標及び測量成果を使用して調製したものである。
 (承認番号) 昭54. 関公第 32 号


益
子
町

昭和57年3月31日調製
 昭和59年3月31日調製
 昭和61年9月8日調製
 平成3年3月31日調製
 平成4年7月15日調製
 平成6年10月20日調製
 平成11年3月31日調製
 平成12年3月31日調製
 平成14年3月31日調製

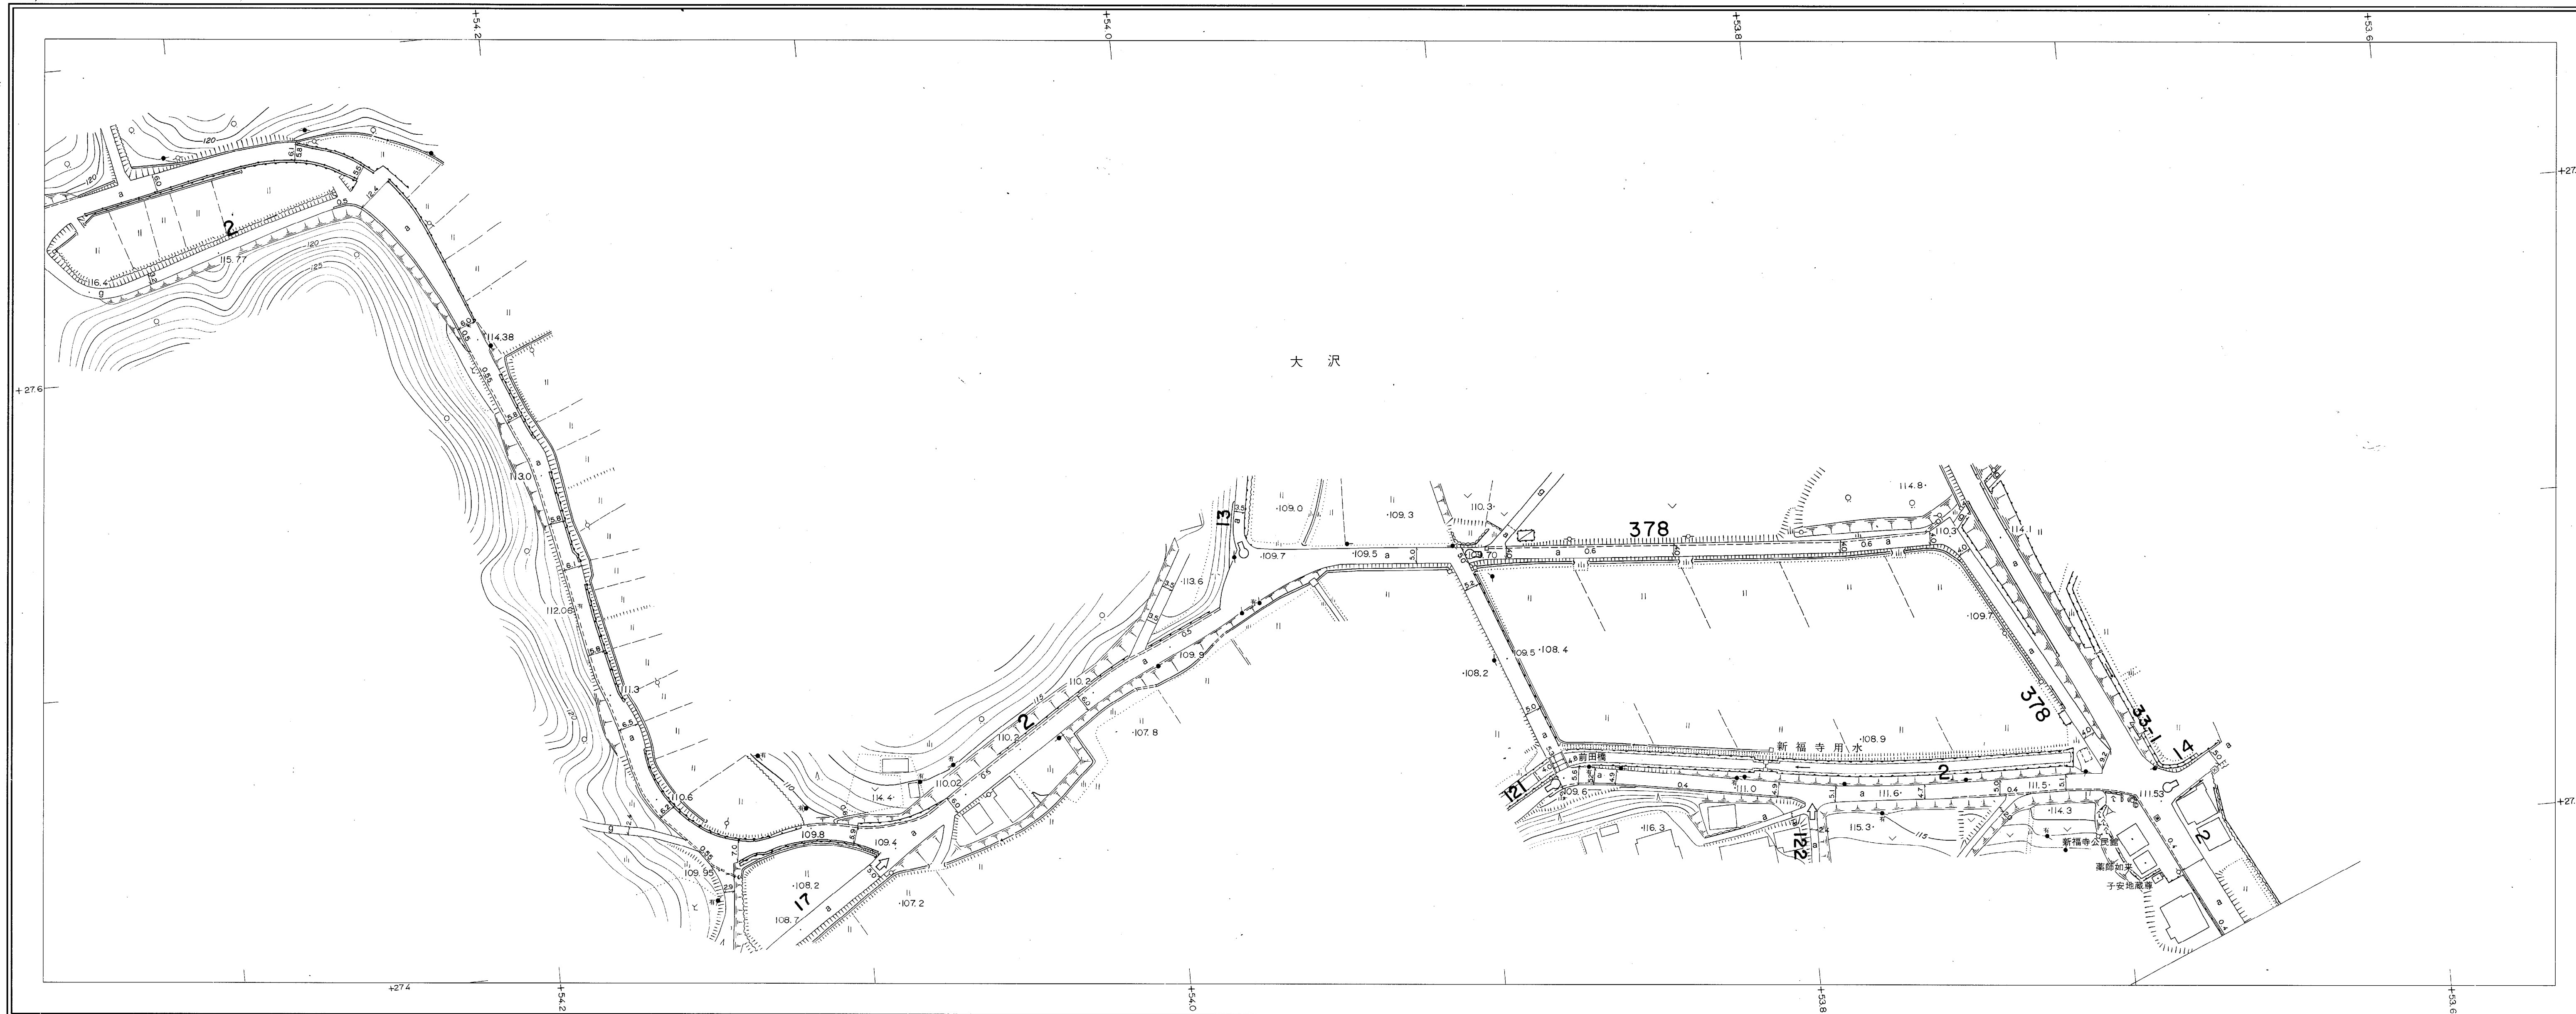

パンフィック航業株式会社調製


撮影 昭和54年3月
 測図 昭和54年6月オートグラフA7, ステレオプロッターA8
 座標系 第Ⅱ系
 等高線 1m間隔

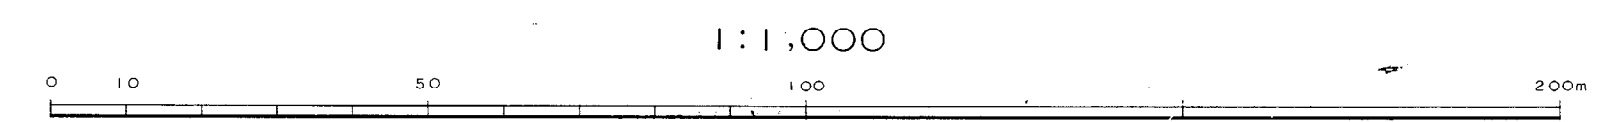

この地図は、建設省国土地理院長の承認を得て同院所管の測量標及び測量成果を使用して調製したものである。
 (承認番号) 昭54. 関公第 32 号


益子町

昭和57年3月31日調製
昭和59年3月31日調製
平成3年3月31日調製

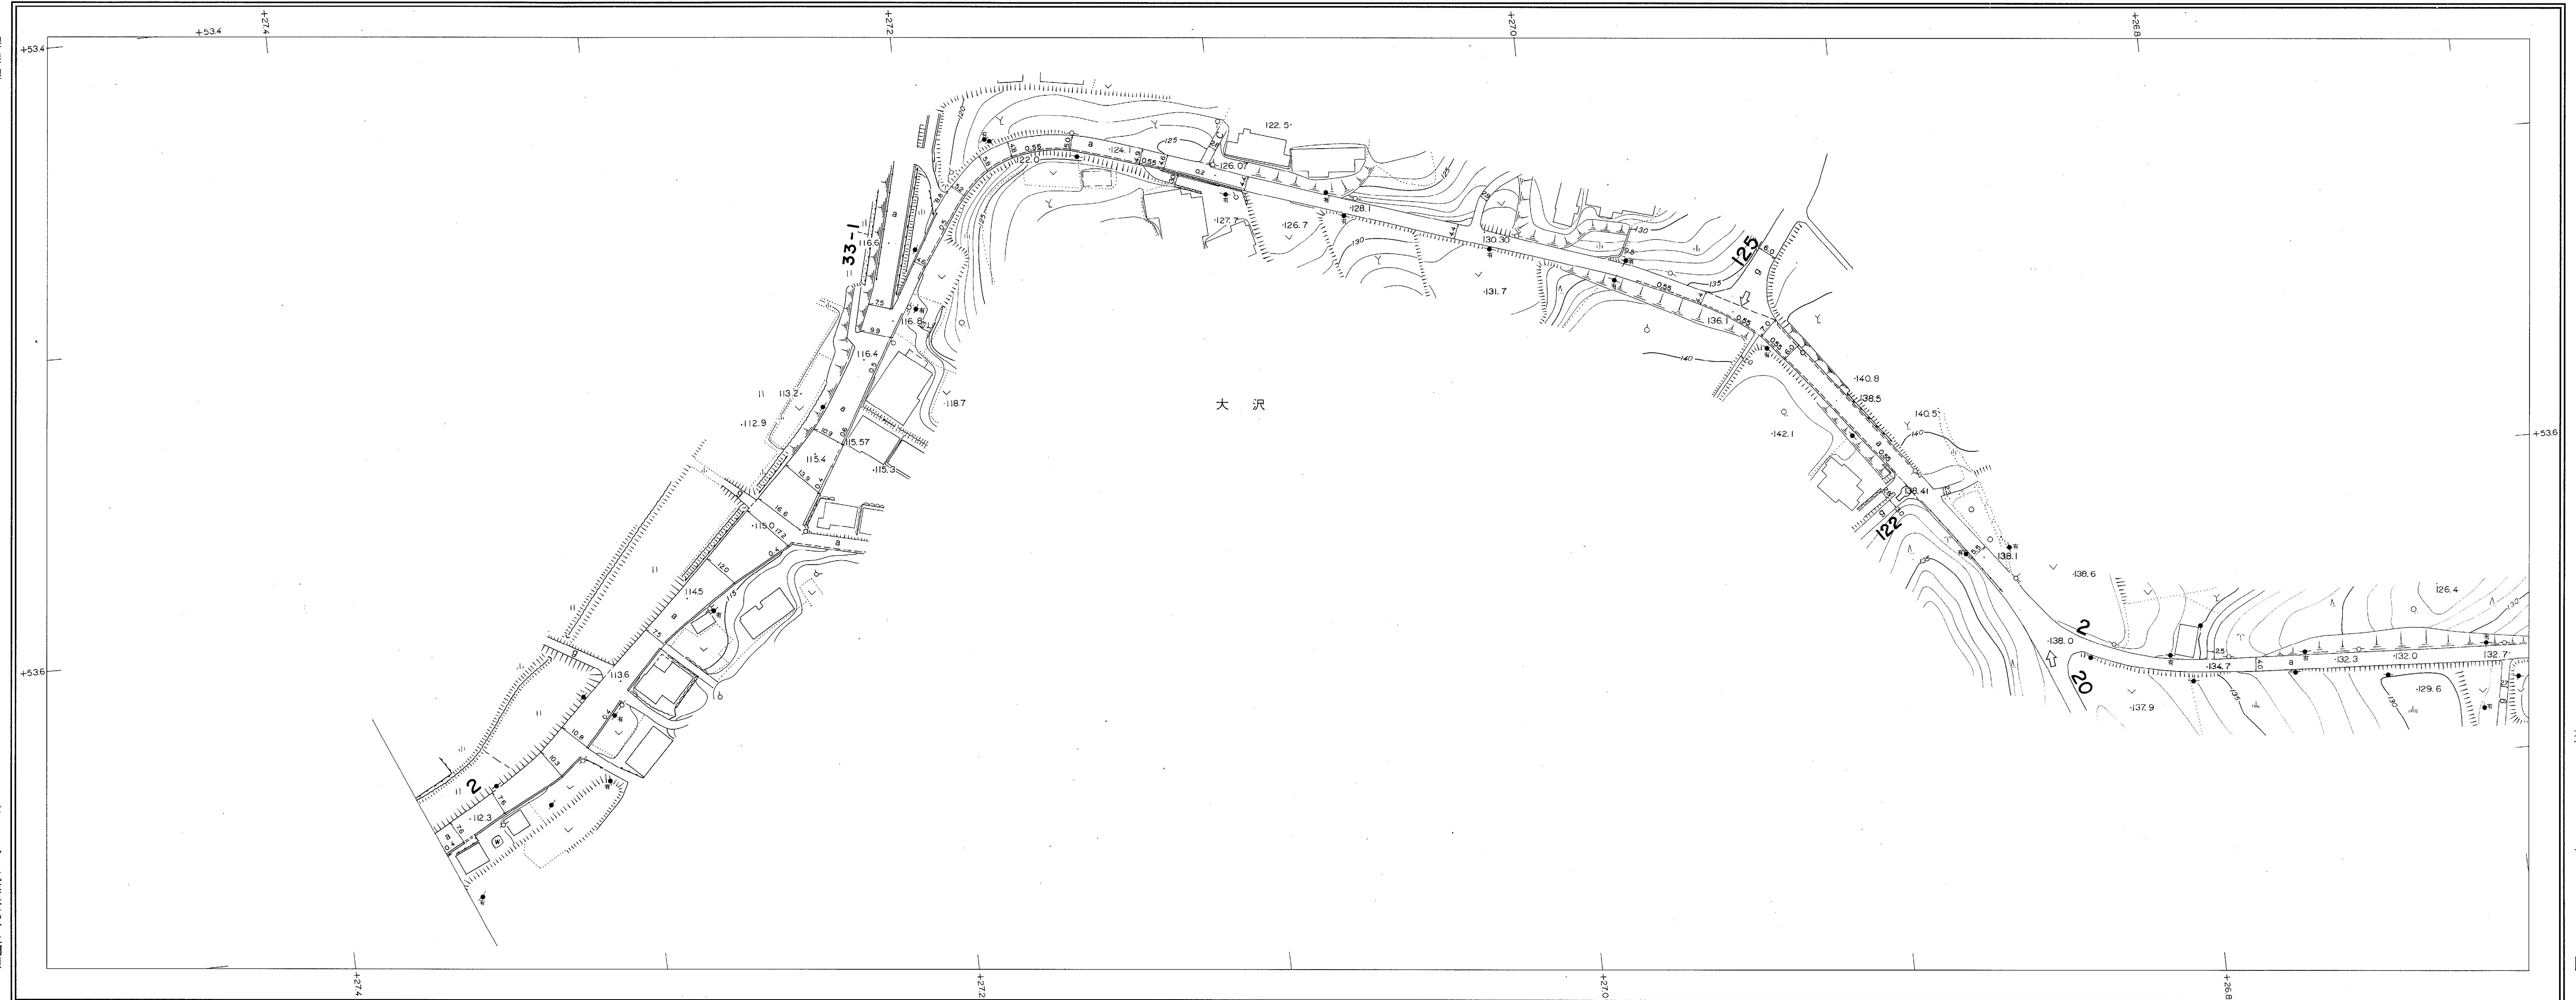


ハンニツク航業株式会社調製

撮影 昭和54年3月
測図 昭和54年6月
座標系 第Ⅲ系
等高線 1m間隔

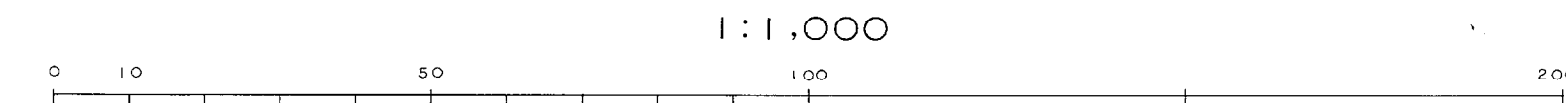


この地図は、建設省国土地理院長の承認を得て同院所管の測量標及び測量成果を使用して調製したものである。
(承認番号) 昭54. 関公第 32 号

益
子
町

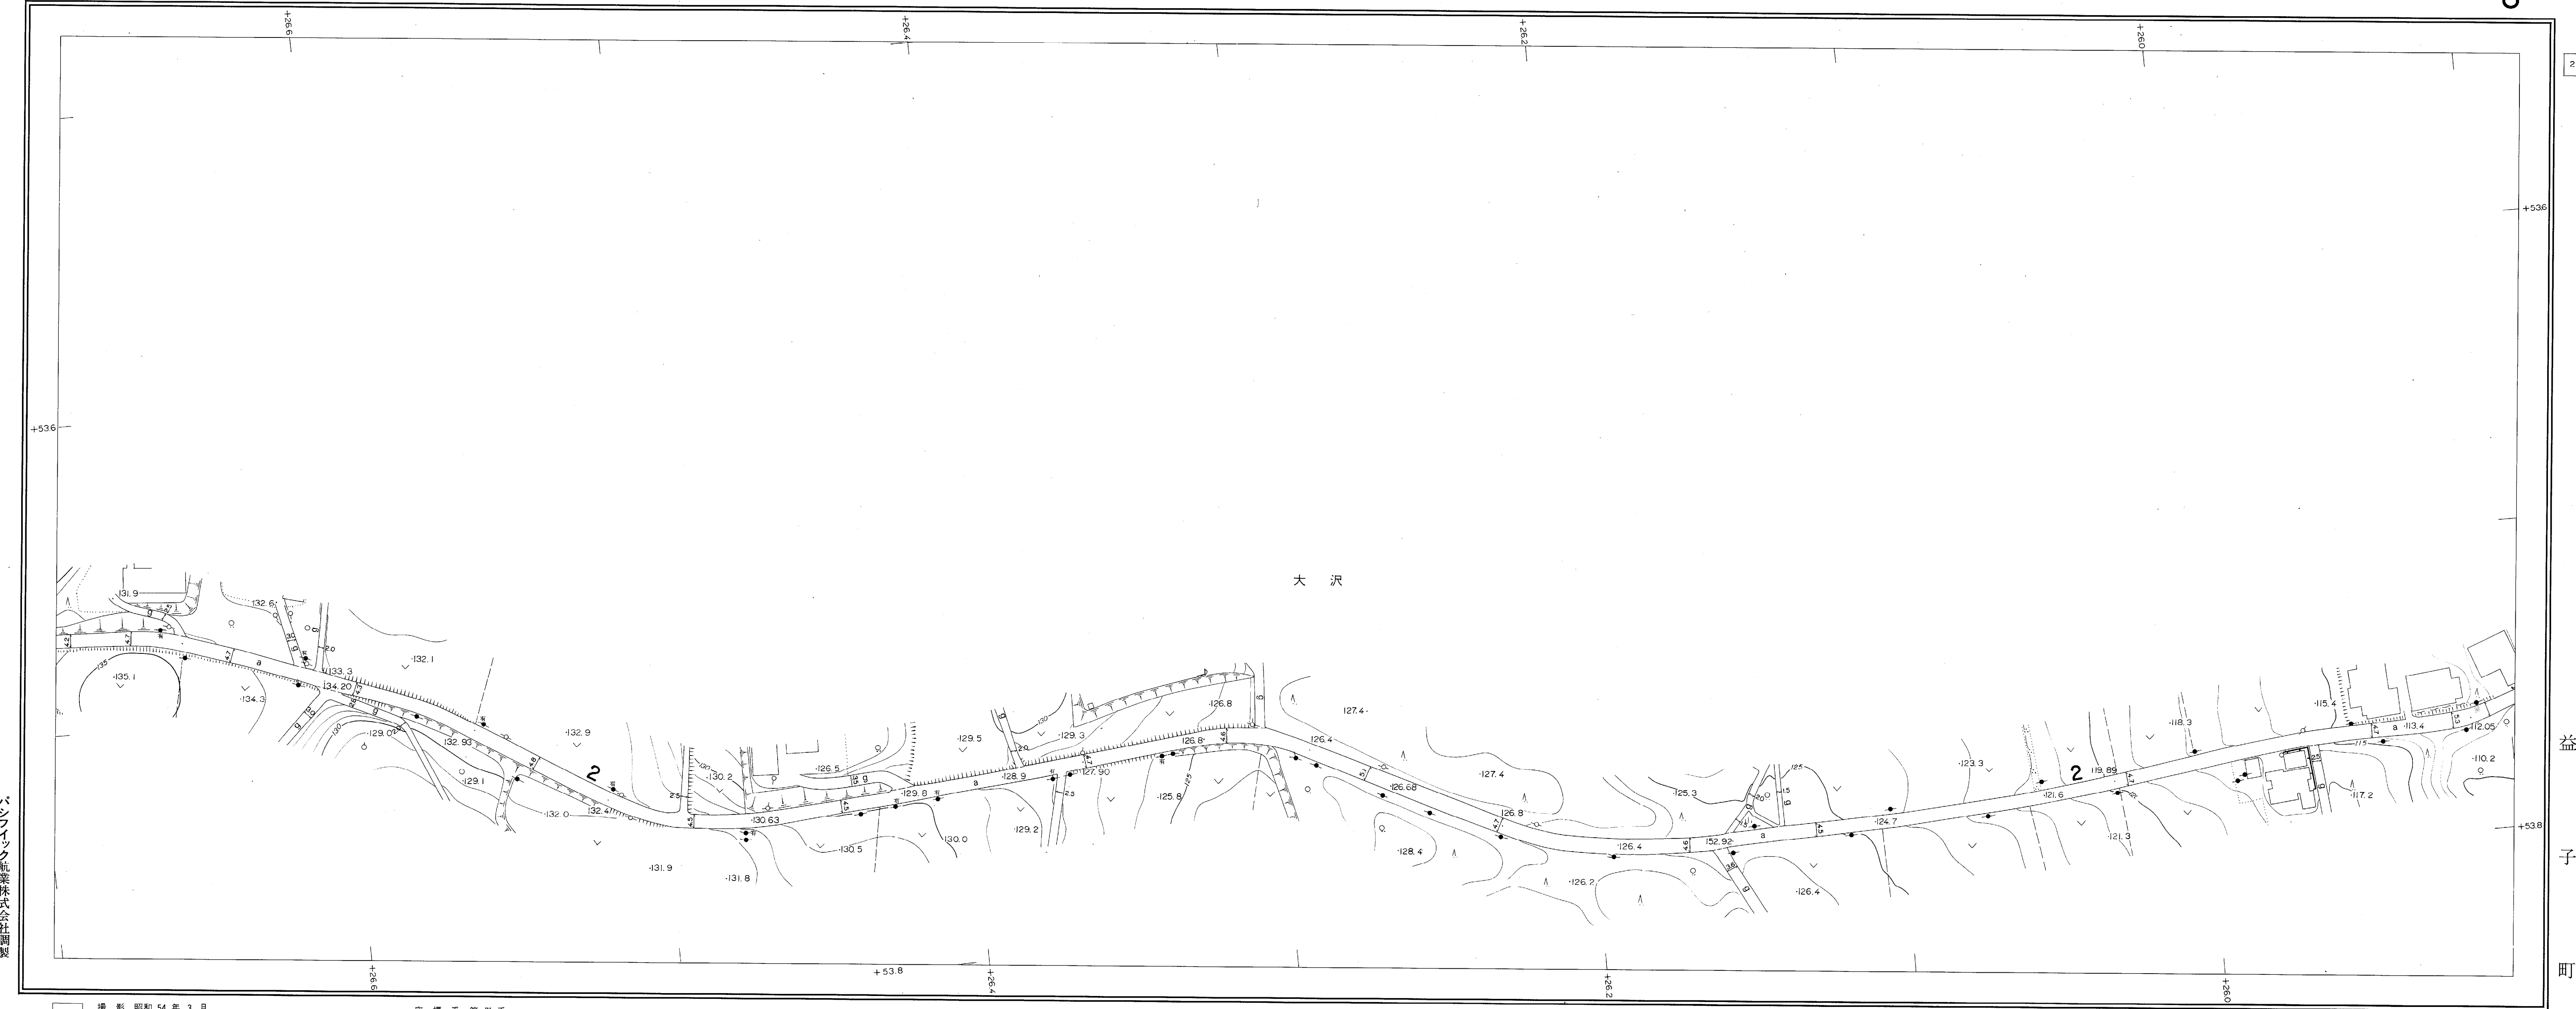


パシフィック航業株式会社調製

撮影 昭和54年3月
 測図 昭和54年6月オートグラフA7、ステレオプロッターA8
 座標系 第Ⅱ系
 等高線 1m間隔

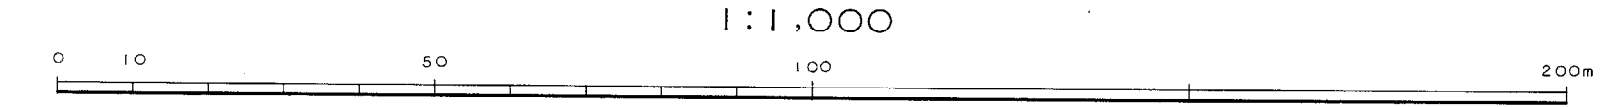

この地図は、建設省国土地理院長の承認を得て同院所管の測量標及び測量成果を使用して調製したものである。
 (承認番号) 昭54. 開公第 32 号


2-6 2-7 2-

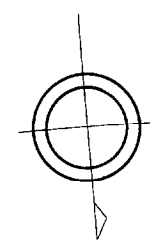

益子町

昭和59年 3月31日調製
昭和60年 3月31日調製
昭和61年 9月 8日調製
昭和62年 3月31日調製
平成 2年 3月31日調製

2-7 2-8

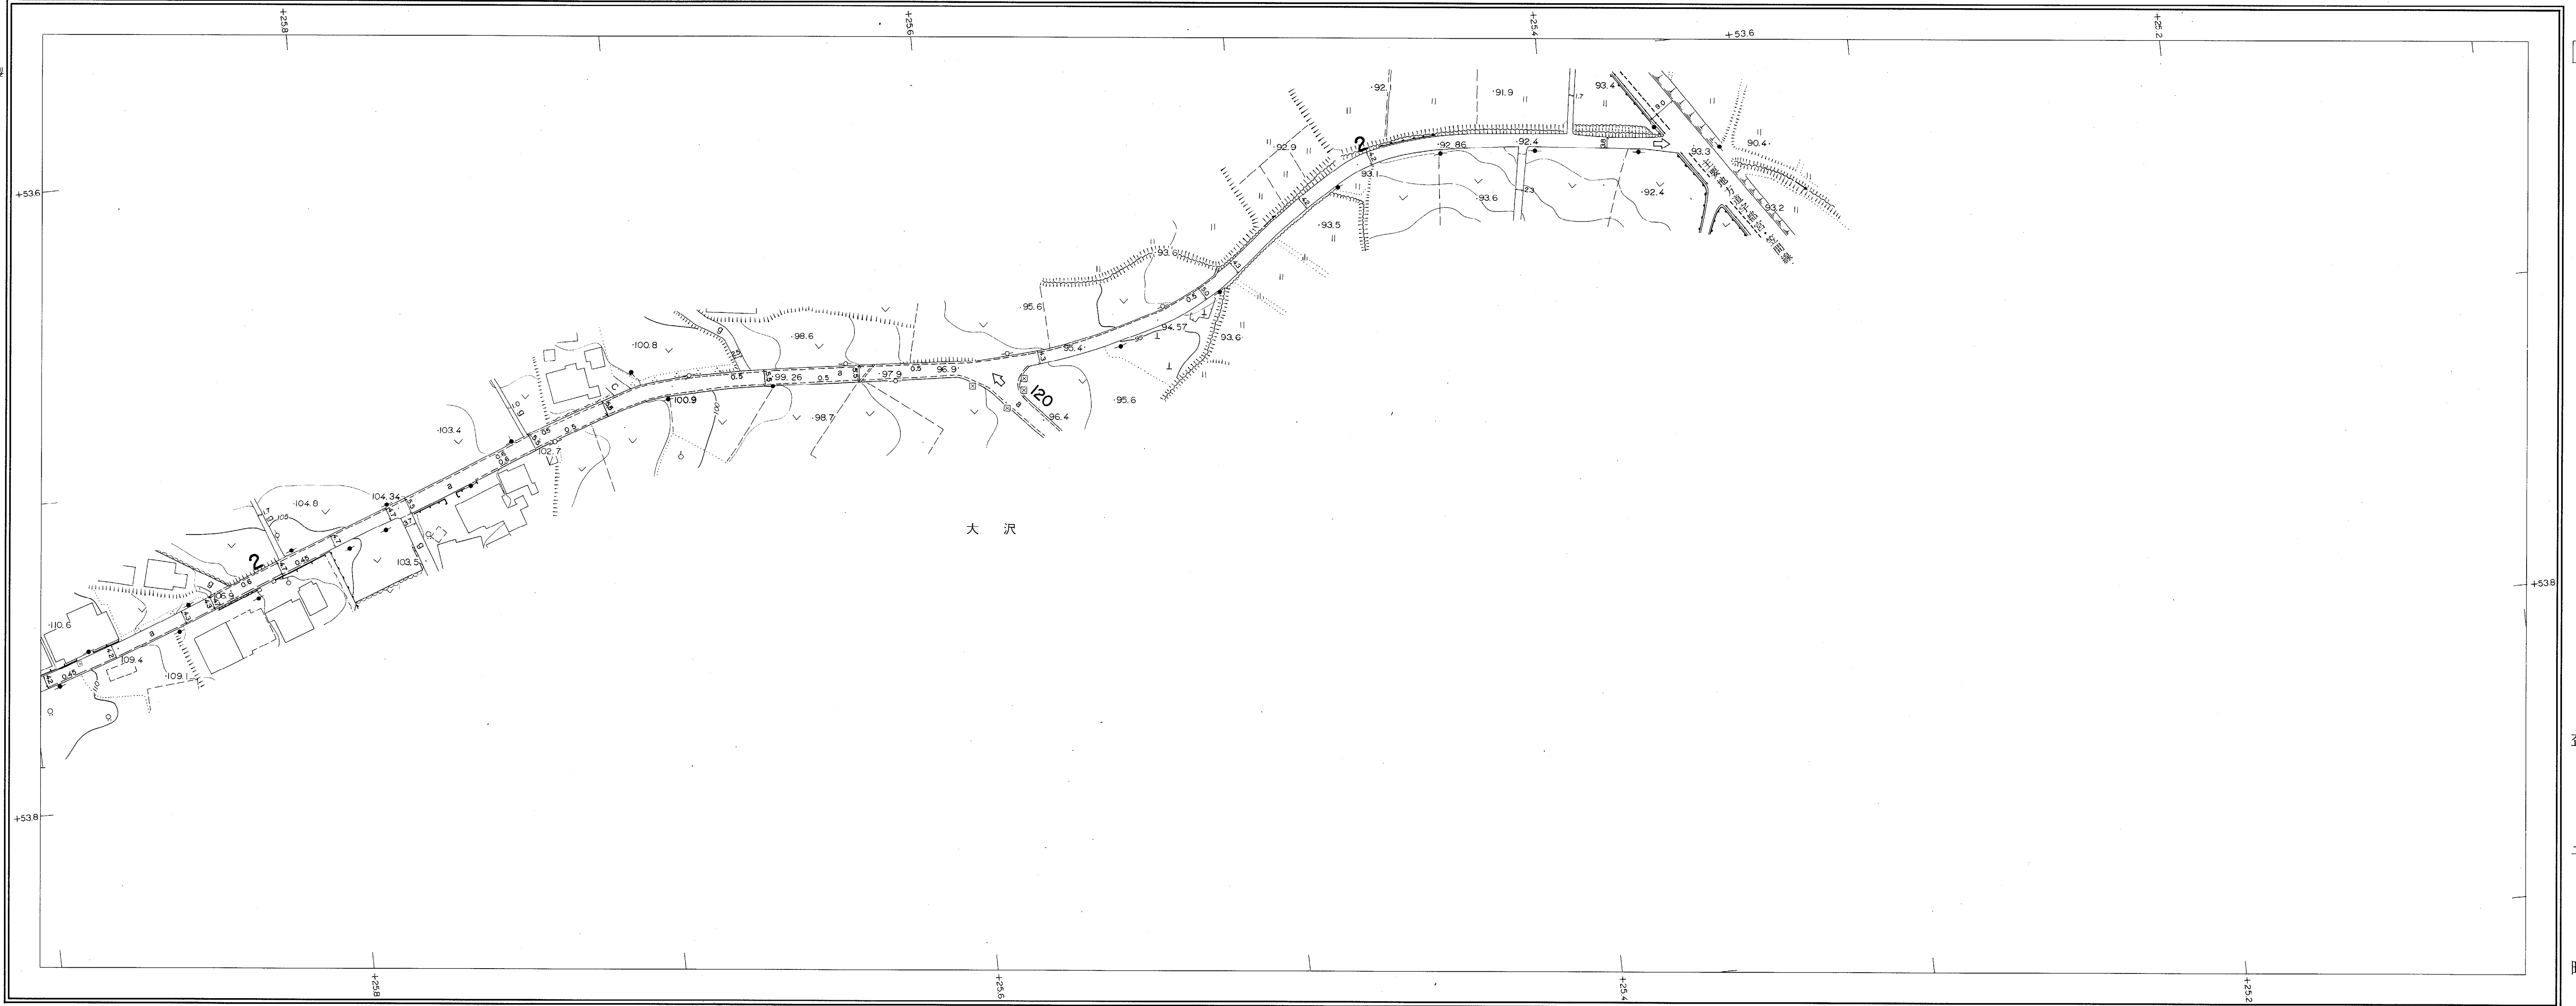


パンフィック航業株式会社調製

大沢

撮影	昭和54年 3月	座標系	第Ⅸ系
測図	昭和54年 6月	等高線	1m間隔

1:1,000

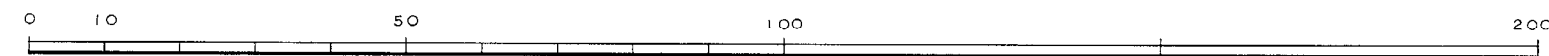

この地図は、建設省国土院長の承認を得て同院所管の測量標及び測量成果を使用して調製したものである。
(承認番号) 昭54、開公第 32号

益子町