


# 道路現況平面図

NO.11


34

昭和57年3月31日調製  
昭和58年3月31日調製  
昭和59年3月31日調製  
昭和60年3月31日調製

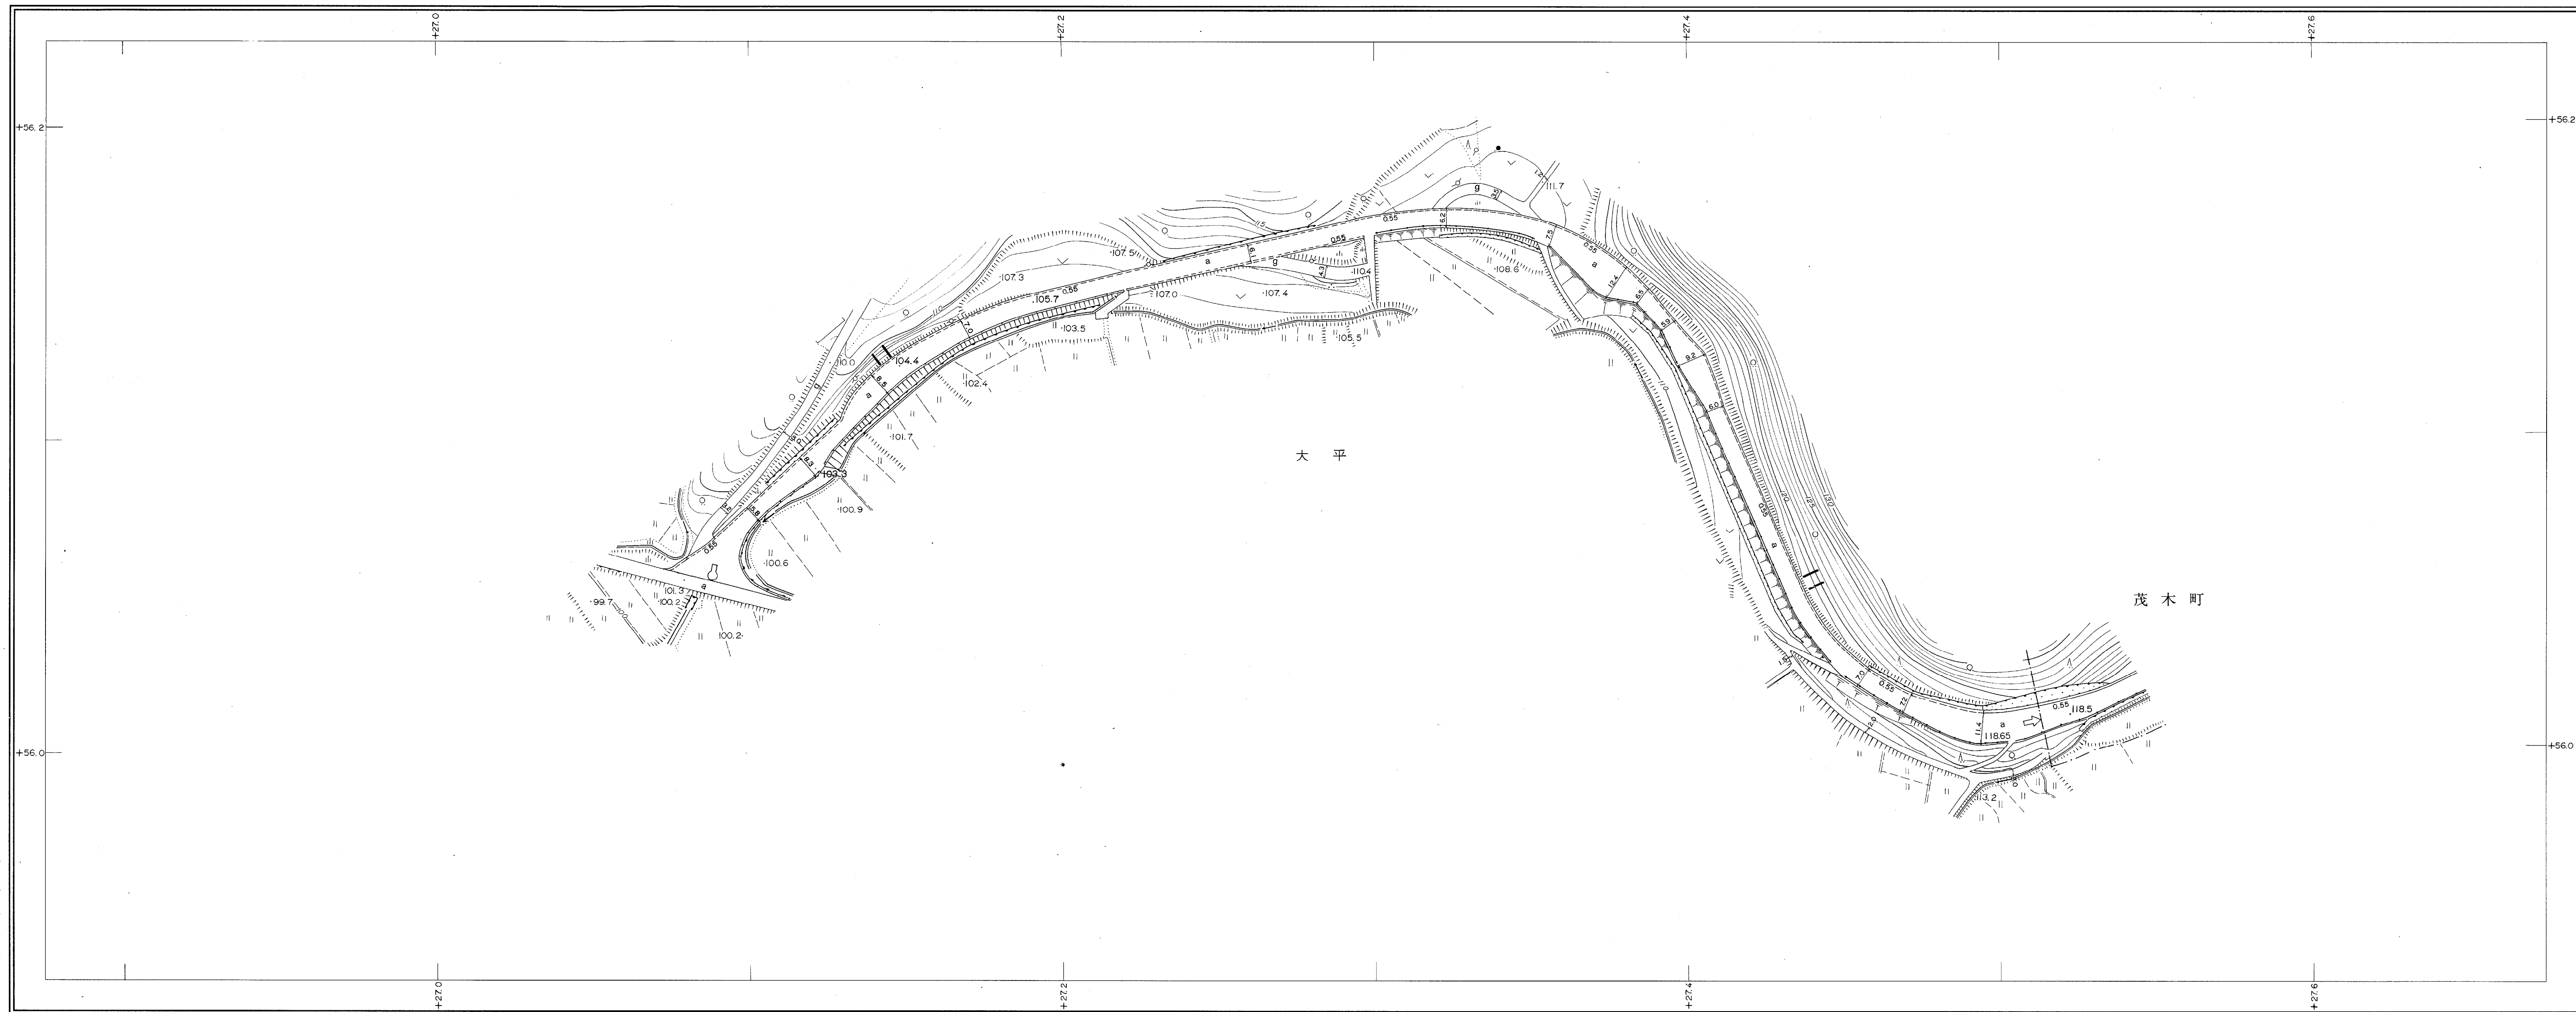

パシフィック航業株式会社調製

撮影 昭和54年3月  
測図 昭和54年6月オートグラフA7, ステレオプロッターA8  
座標系 第IX系  
等高線 1m間隔

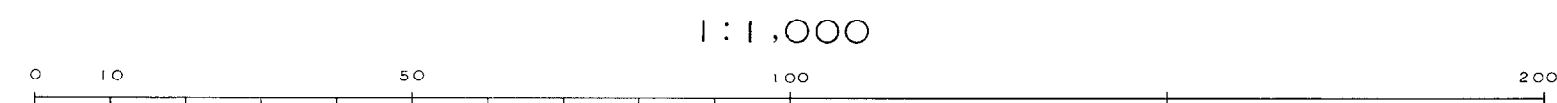

この地図は、建設省国土地理院長の承認を得て同院所管の測量標及び測量成果を使用して調製したものである。  
(承認番号) 昭54. 関公第 32 号

益  
子  
町