NO. 19 - 1

道 路 現 況 平 面 図 (台帳附図)

昭和59年 3 月31日調製
昭和63年 3 月31日調製

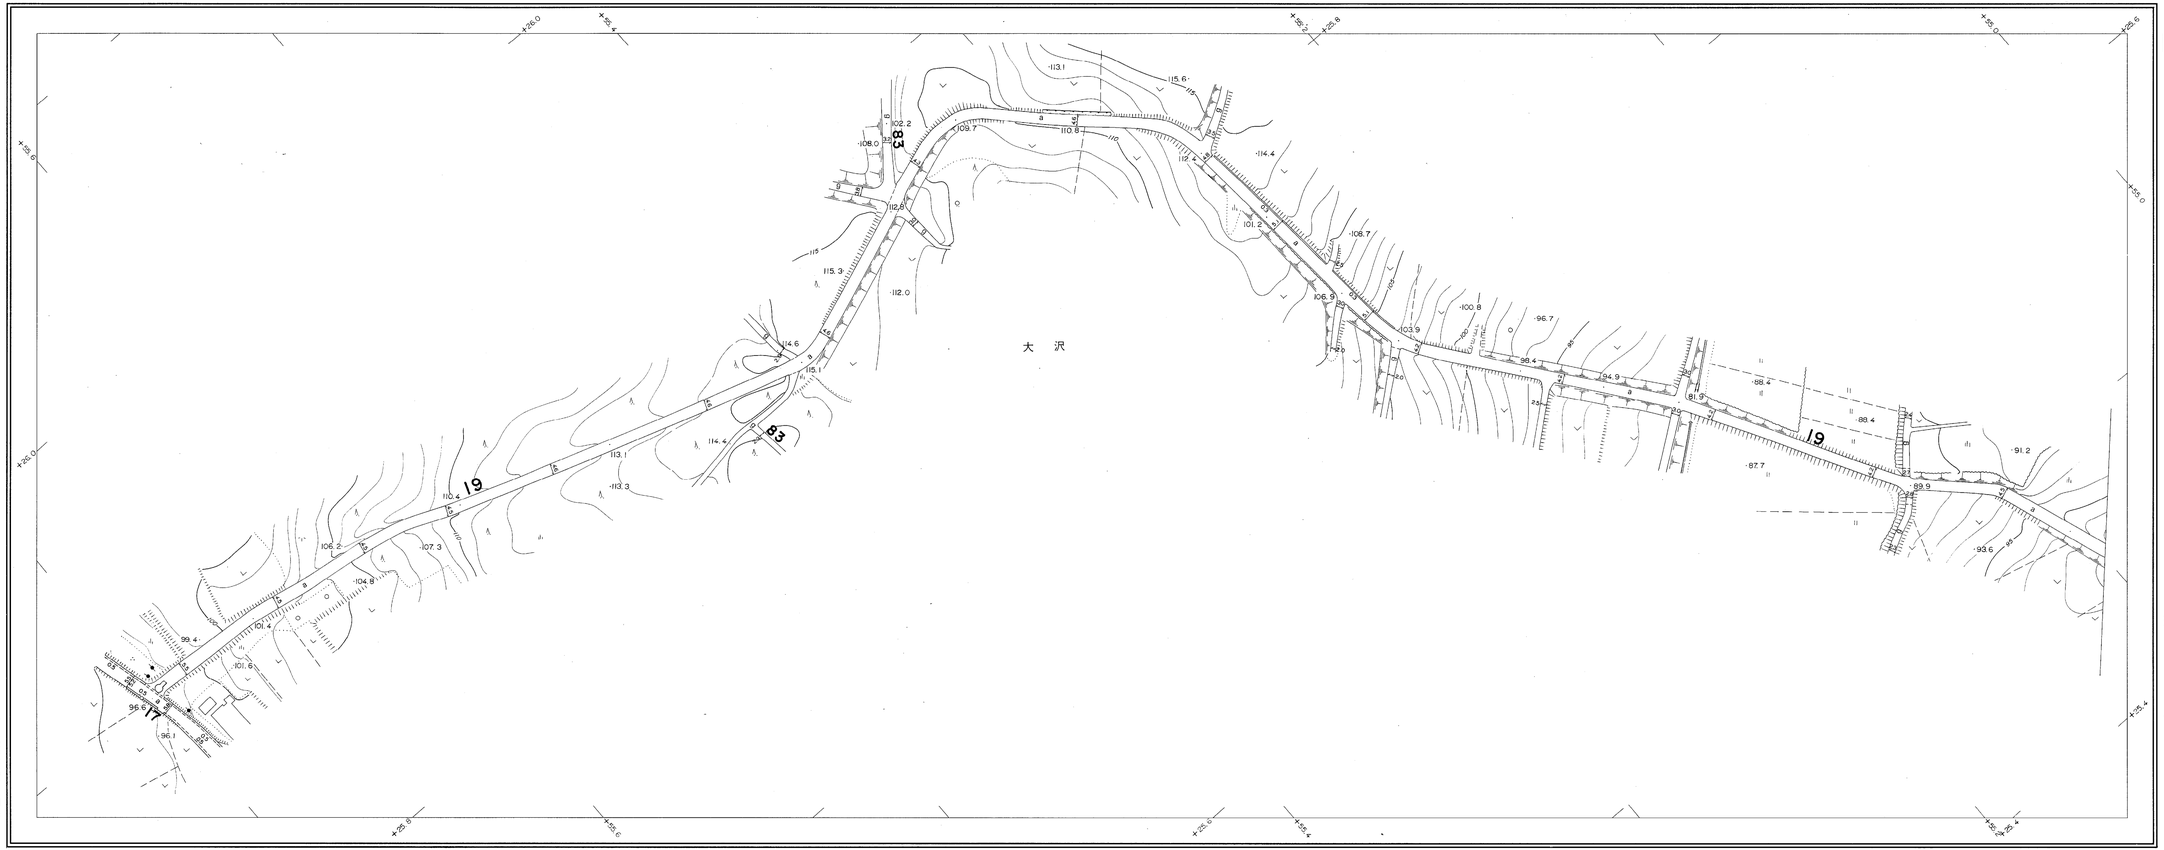

19-1 / 19-2

益 子 町

パシフィック航業株式会社調製

撮 影 昭和 54 年 3 月
測 図 昭和 54 年 6 月オートグラフA7、ステレオプロッターA8

座 標 系 第Ⅸ系
等 高 線 1m間隔

1:1,000

0 10 50 100 200m

この地図は、建設省国土地理院長の承認を得て同院所管の測量標及び測量成果を使用して調製したものである。
(承認番号) 昭54. 関公第 32 号

NO. 19 - 2

道 路 現 況 平 面 図 (台帳附図)

昭和59年３月31日調製
平成３年３月31日調製

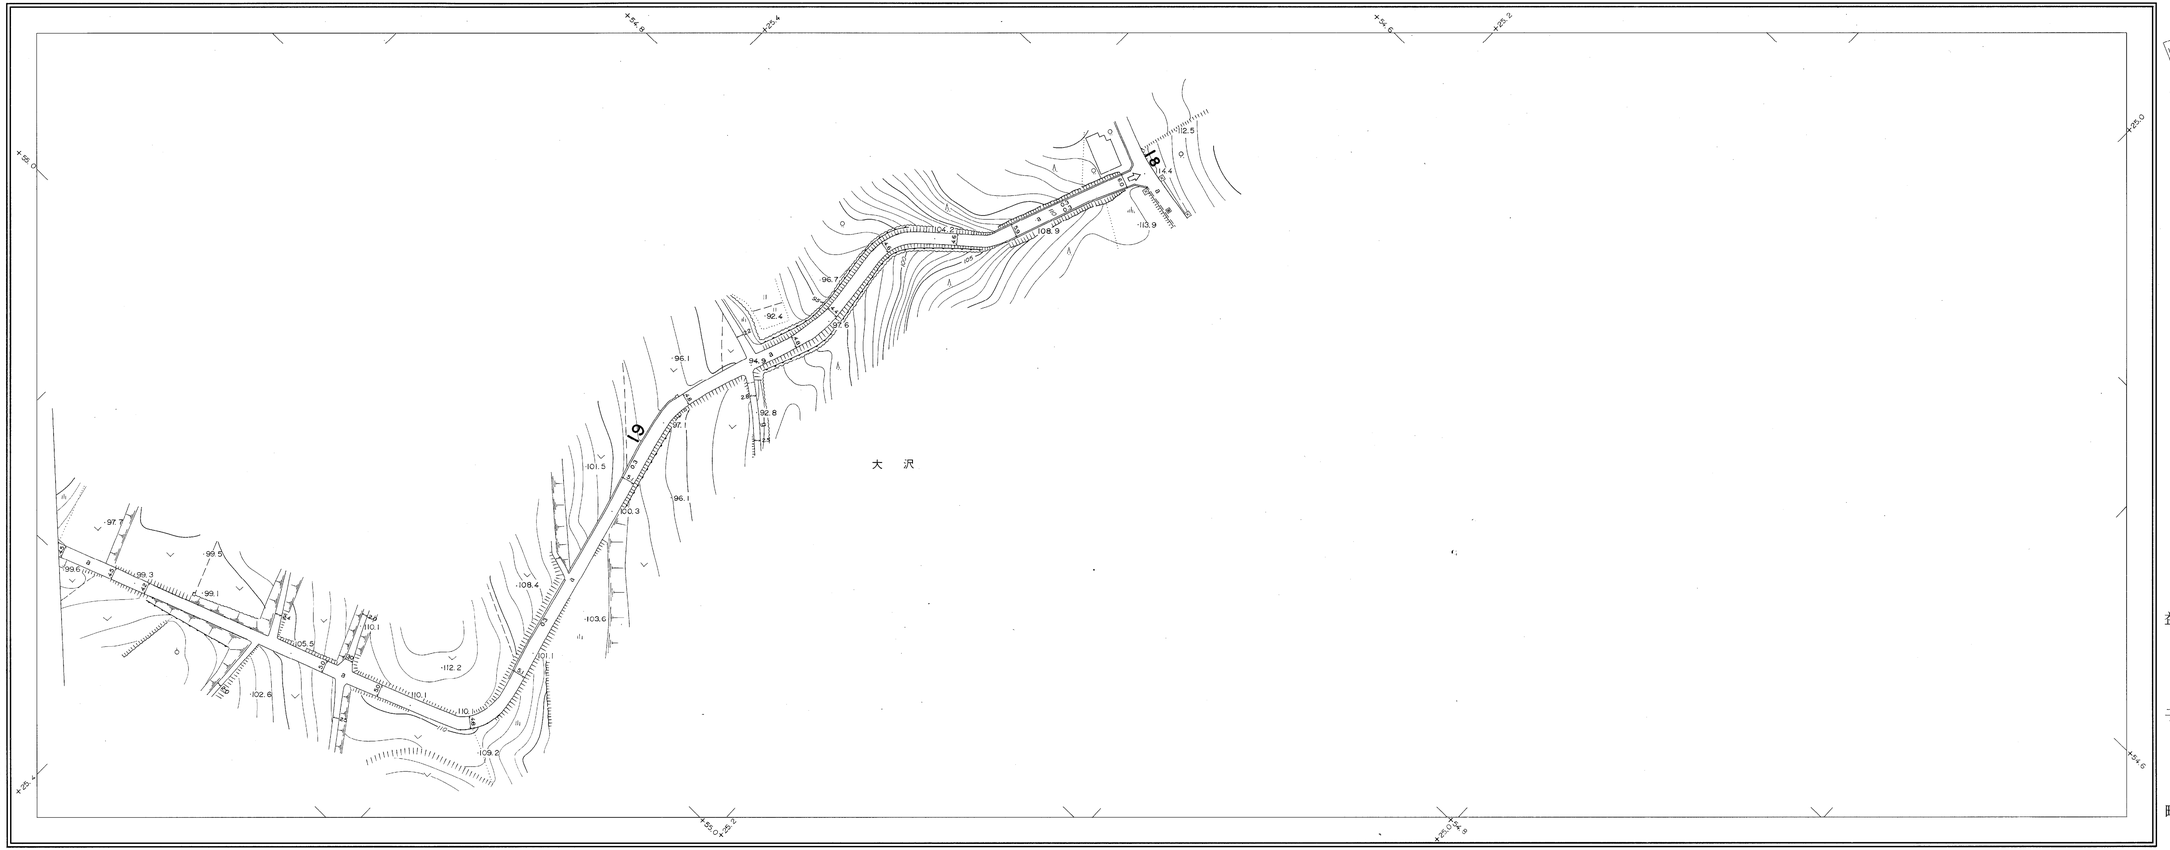

撮 影 昭和 54 年 3 月
測 図 昭和 54 年 6 月オートグラフA7，ステレオプロッターA8

座 標 系 第Ⅸ系
等 高 線 1m間隔

1:1,000
0 10 50 100 200m

この地図は、建設省国土地理院長の承認を得て同院所管の測量標及び測量成果を使用して調製したものである。
（承認番号） 昭54．関公第 32 号

パシフィック航業株式会社調製

19-1 | 19-2

益 子 町