


# 道路現況平面図(台帳附図)

NO.88

172


平成3年3月31日調製  
 平成4年7月15日調製  
 平成5年3月31日調製  
 平成16年9月30日調製  
 平成25年3月31日調製

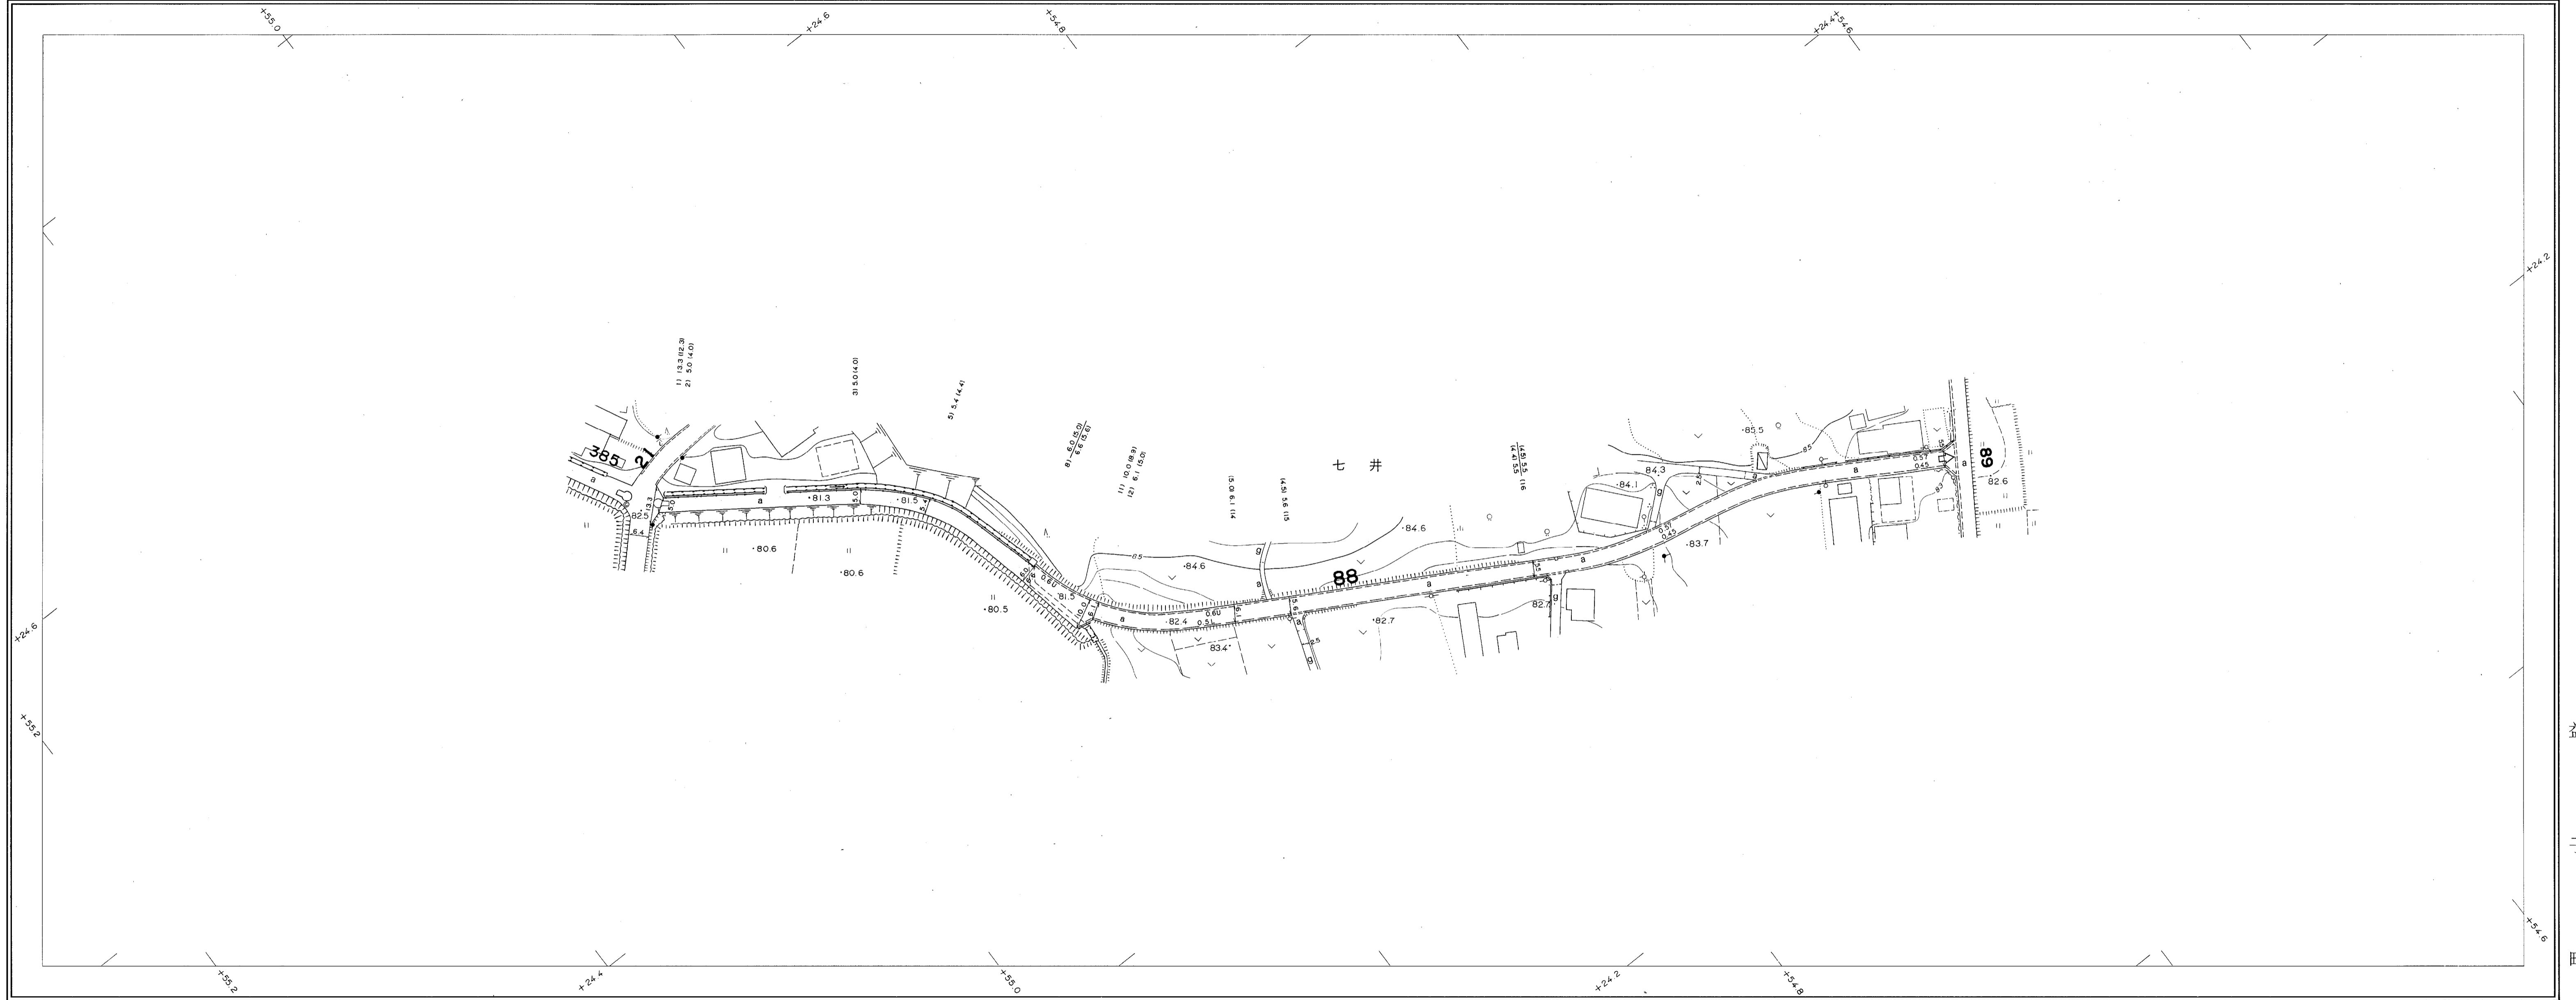

パンソック航業株式会社調製

益子町

撮影 昭和54年3月  
 測図 昭和54年6月  
 上標 鋼試紙  
 等高線 1m間隔

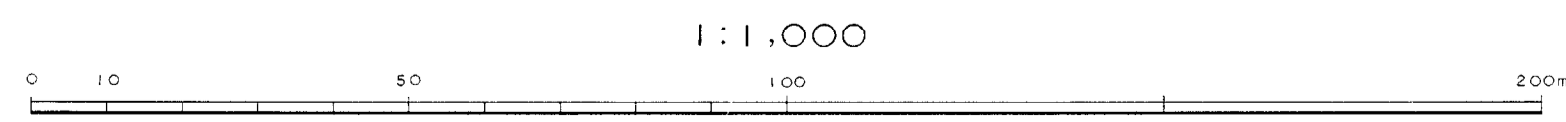

この地図は、建設省国土地理院長の承認を得て同院所管の測量標及び測量成果を使用して調製したものである。  
 (承認番号) 昭54 関公第 号