


道路現況平面図(台帳附図)

NO.92・NO.95・NO.96


175

昭和57年3月31日調製
 昭和59年3月31日調製
 平成5年3月31日調製
 平成9年8月12日調製
 平成10年3月31日調製
 平成19年3月31日調製
 平成24年3月31日調製

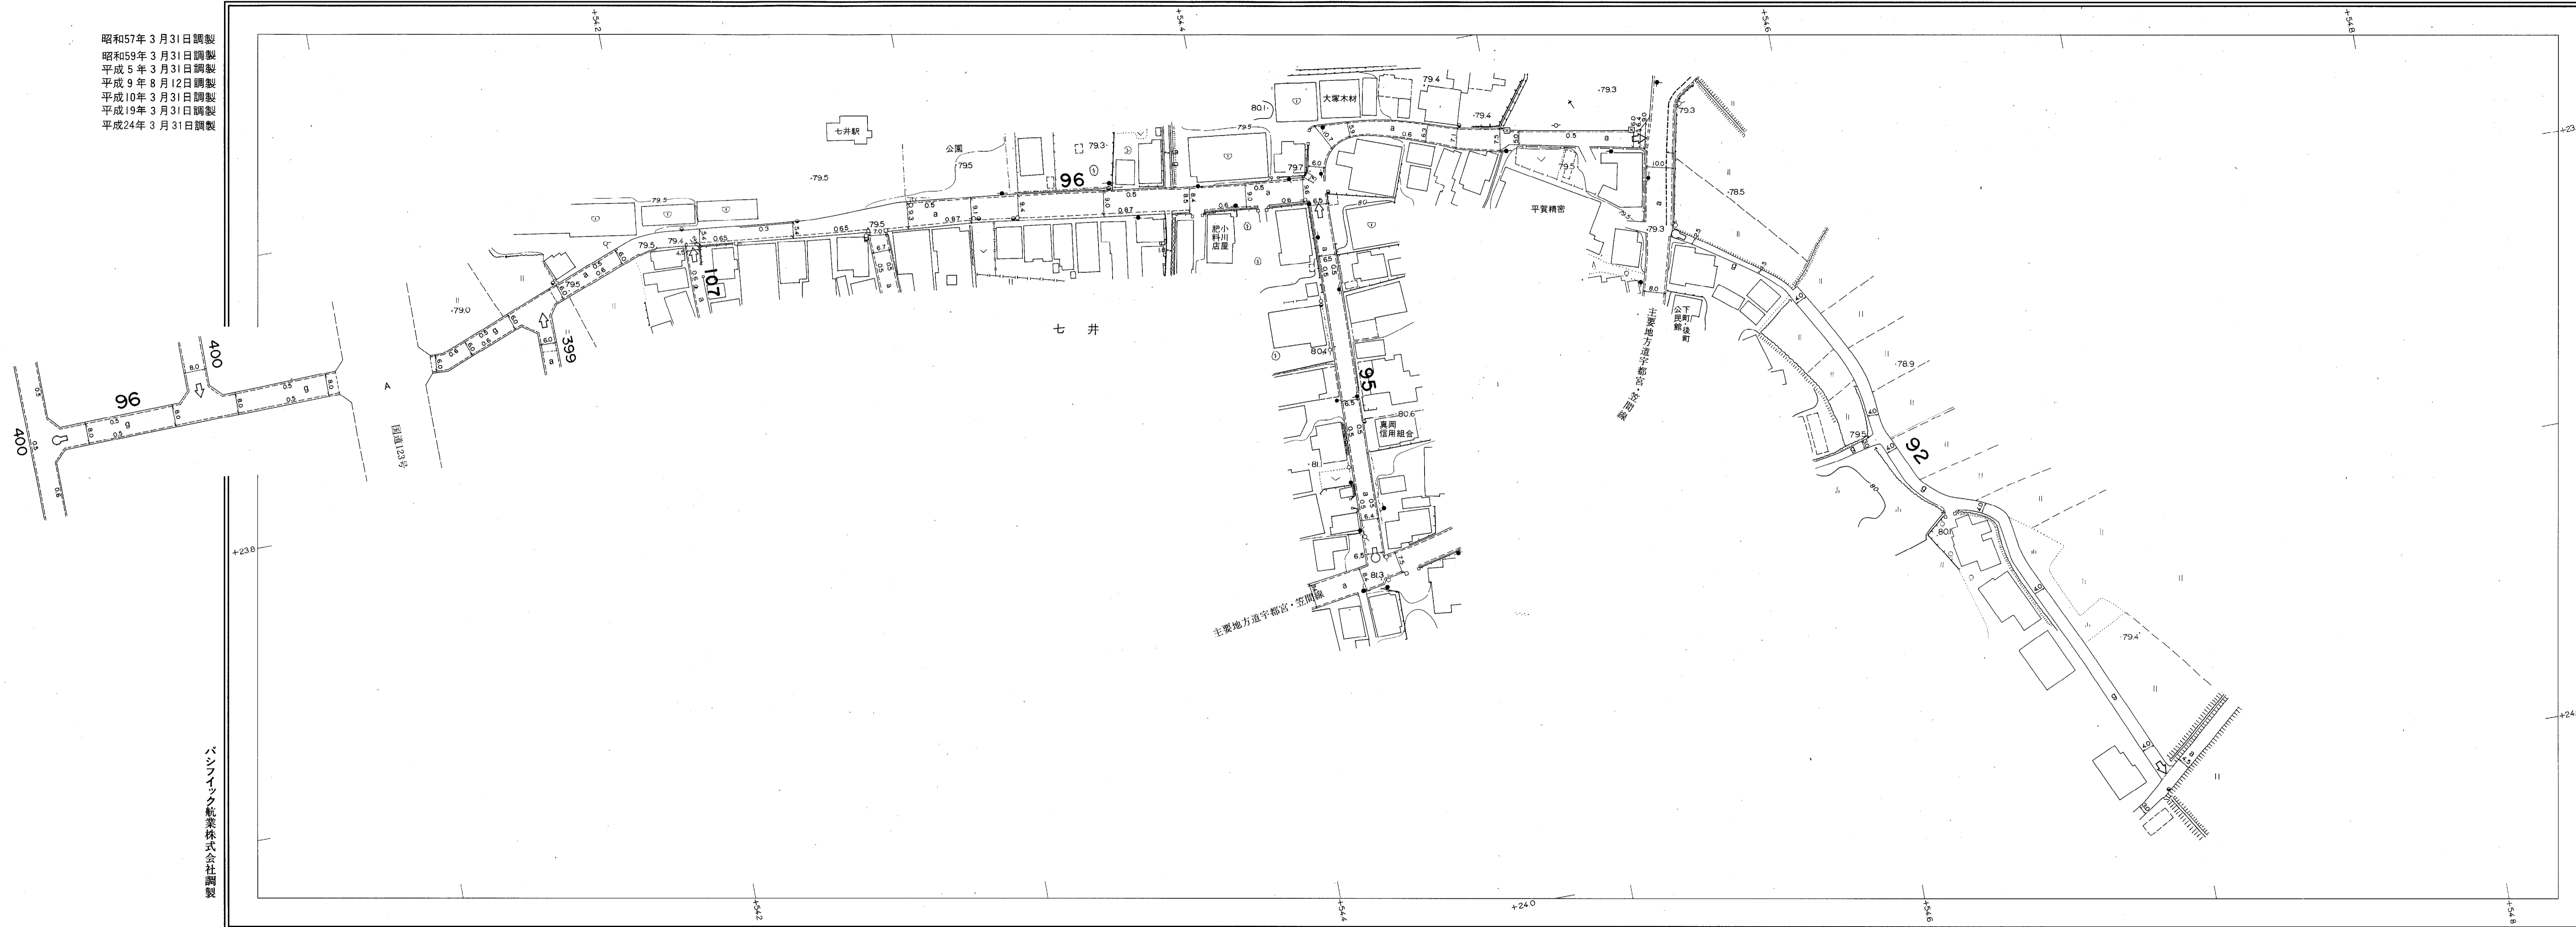

パシフィック航業株式会社調製

撮影 昭和54年3月
 測図 昭和54年6月オートグラフA7、ステレオプロッターA8
 座標系 第Ⅱ系
 等高線 1m間隔

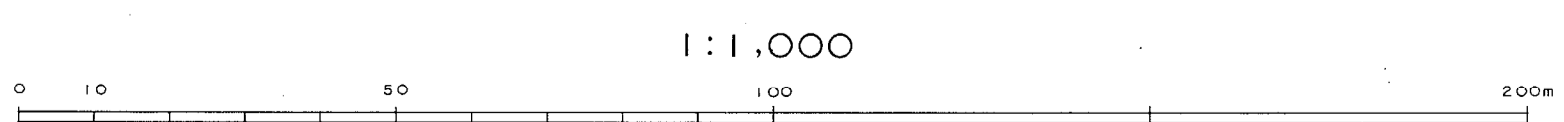

この地図は、建設省国土地理院長の承認を得て同院所管の測量標及び測量成果を使用して調製したものである。
 (承認番号) 昭54. 開公第 32 号

益子町