


# 道路現況平面図(台帳附図)

NO.103.NO.104

182


昭和57年3月31日調製  
 昭和58年3月31日調製  
 昭和59年3月31日調製  
 平成6年10月20日調製  
 平成14年3月31日調製  
 平成15年9月30日調製  
 平成16年9月30日調製

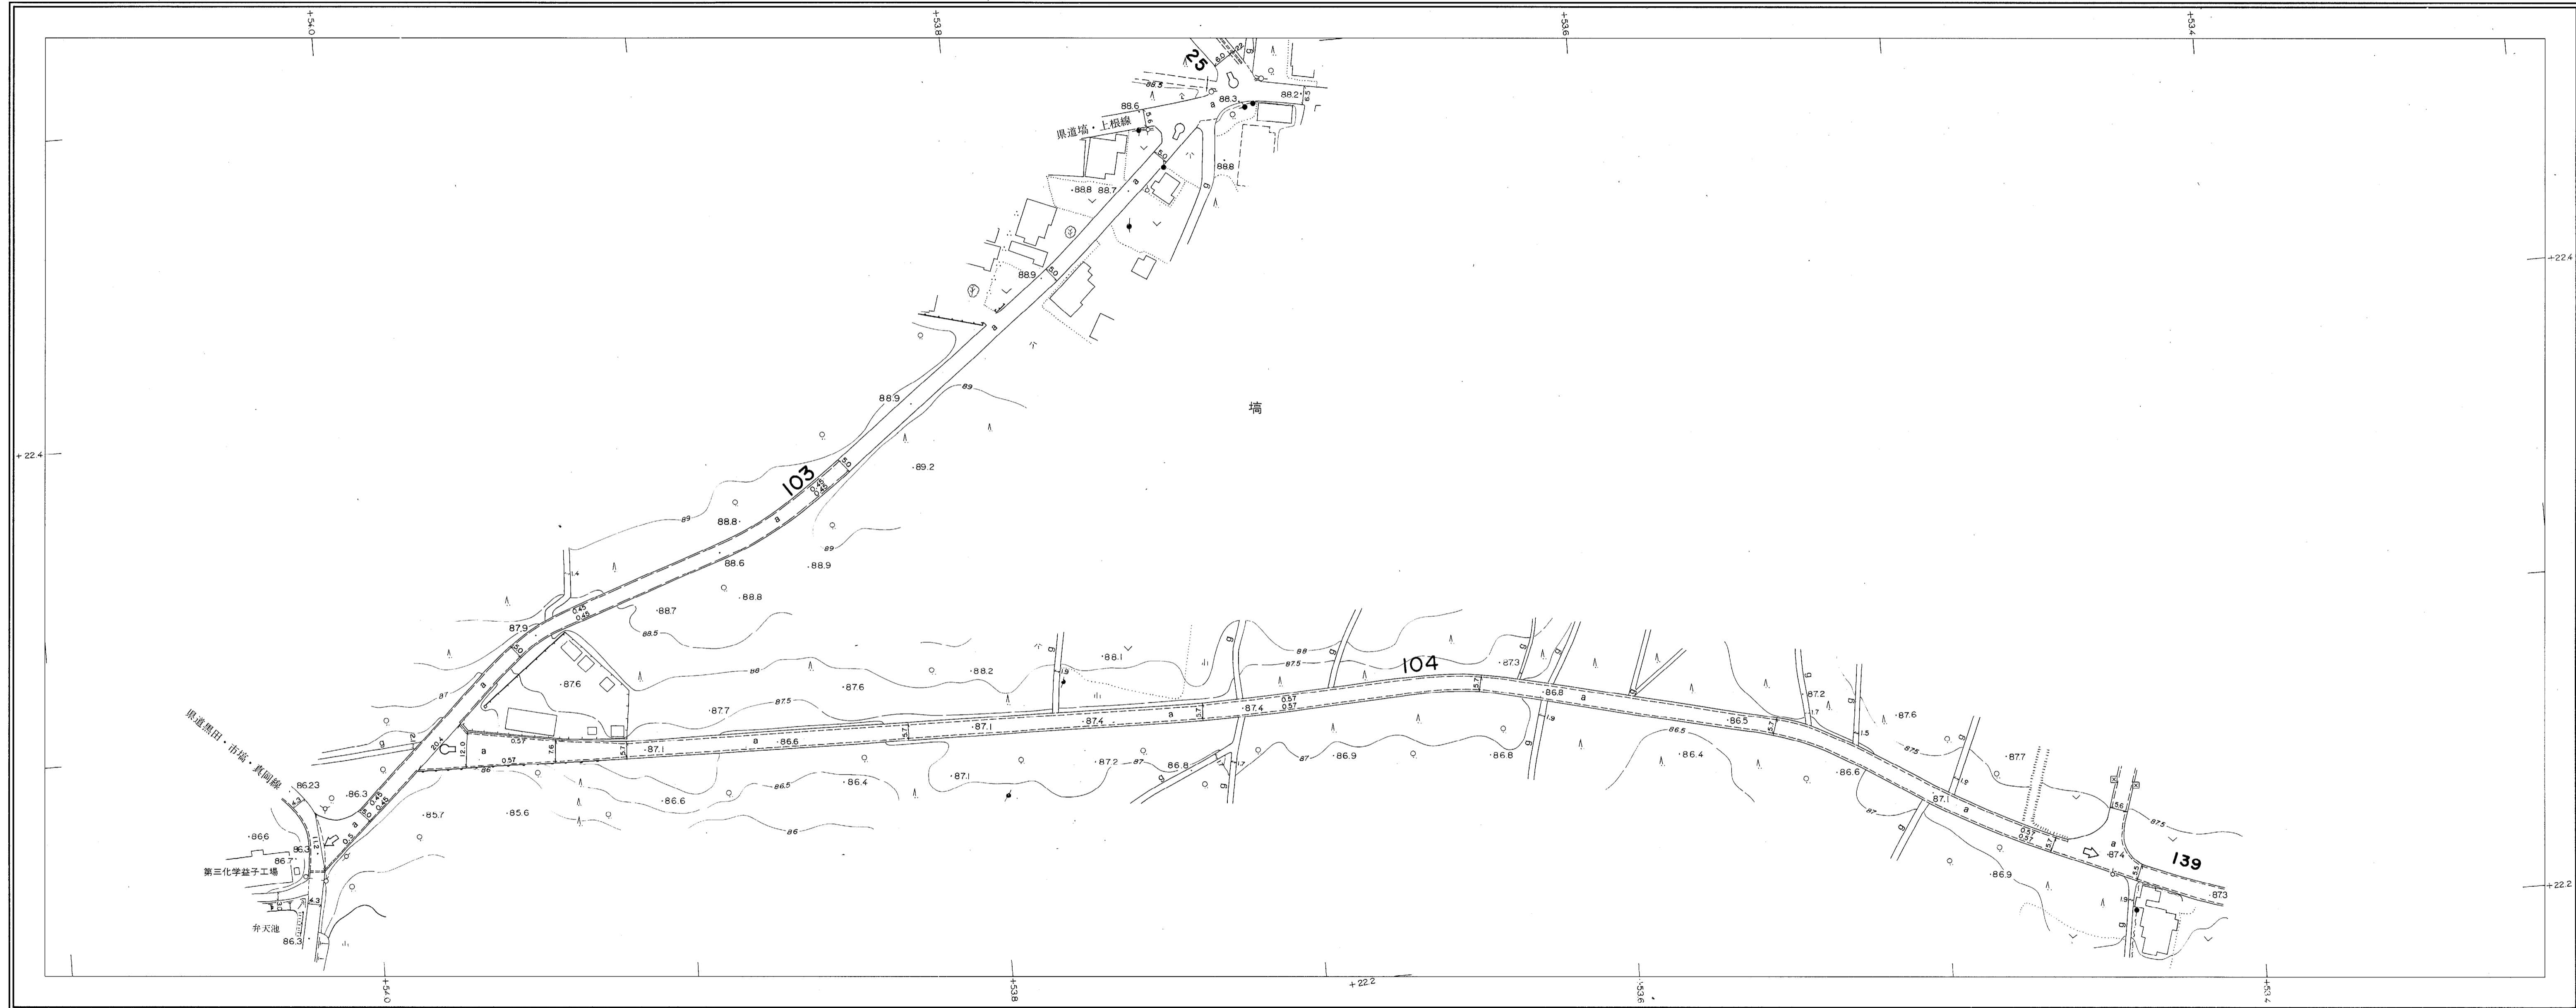

パシフィック航業株式会社調製

撮影 昭和54年3月  
 測図 昭和54年6月オートグラフA7, ステレオプロッターA8  
 座標系 第Ⅸ系  
 等高線 1m間隔

1:1,000

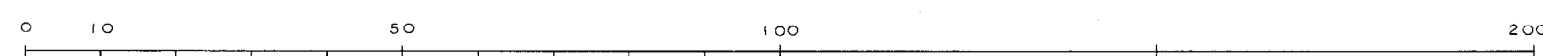

この地図は、建設省国土地理院長の承認を得て同院所管の測量標及び測量成果を使用して調製したものである。  
 (承認番号) 昭54. 関公第 32 号

益子町