


道路現況平面図(台帳附図)

NO.118-1

194

平成元年 3月31日調製
平成10年 3月31日調製
平成11年 3月31日調製
平成12年 3月31日調製

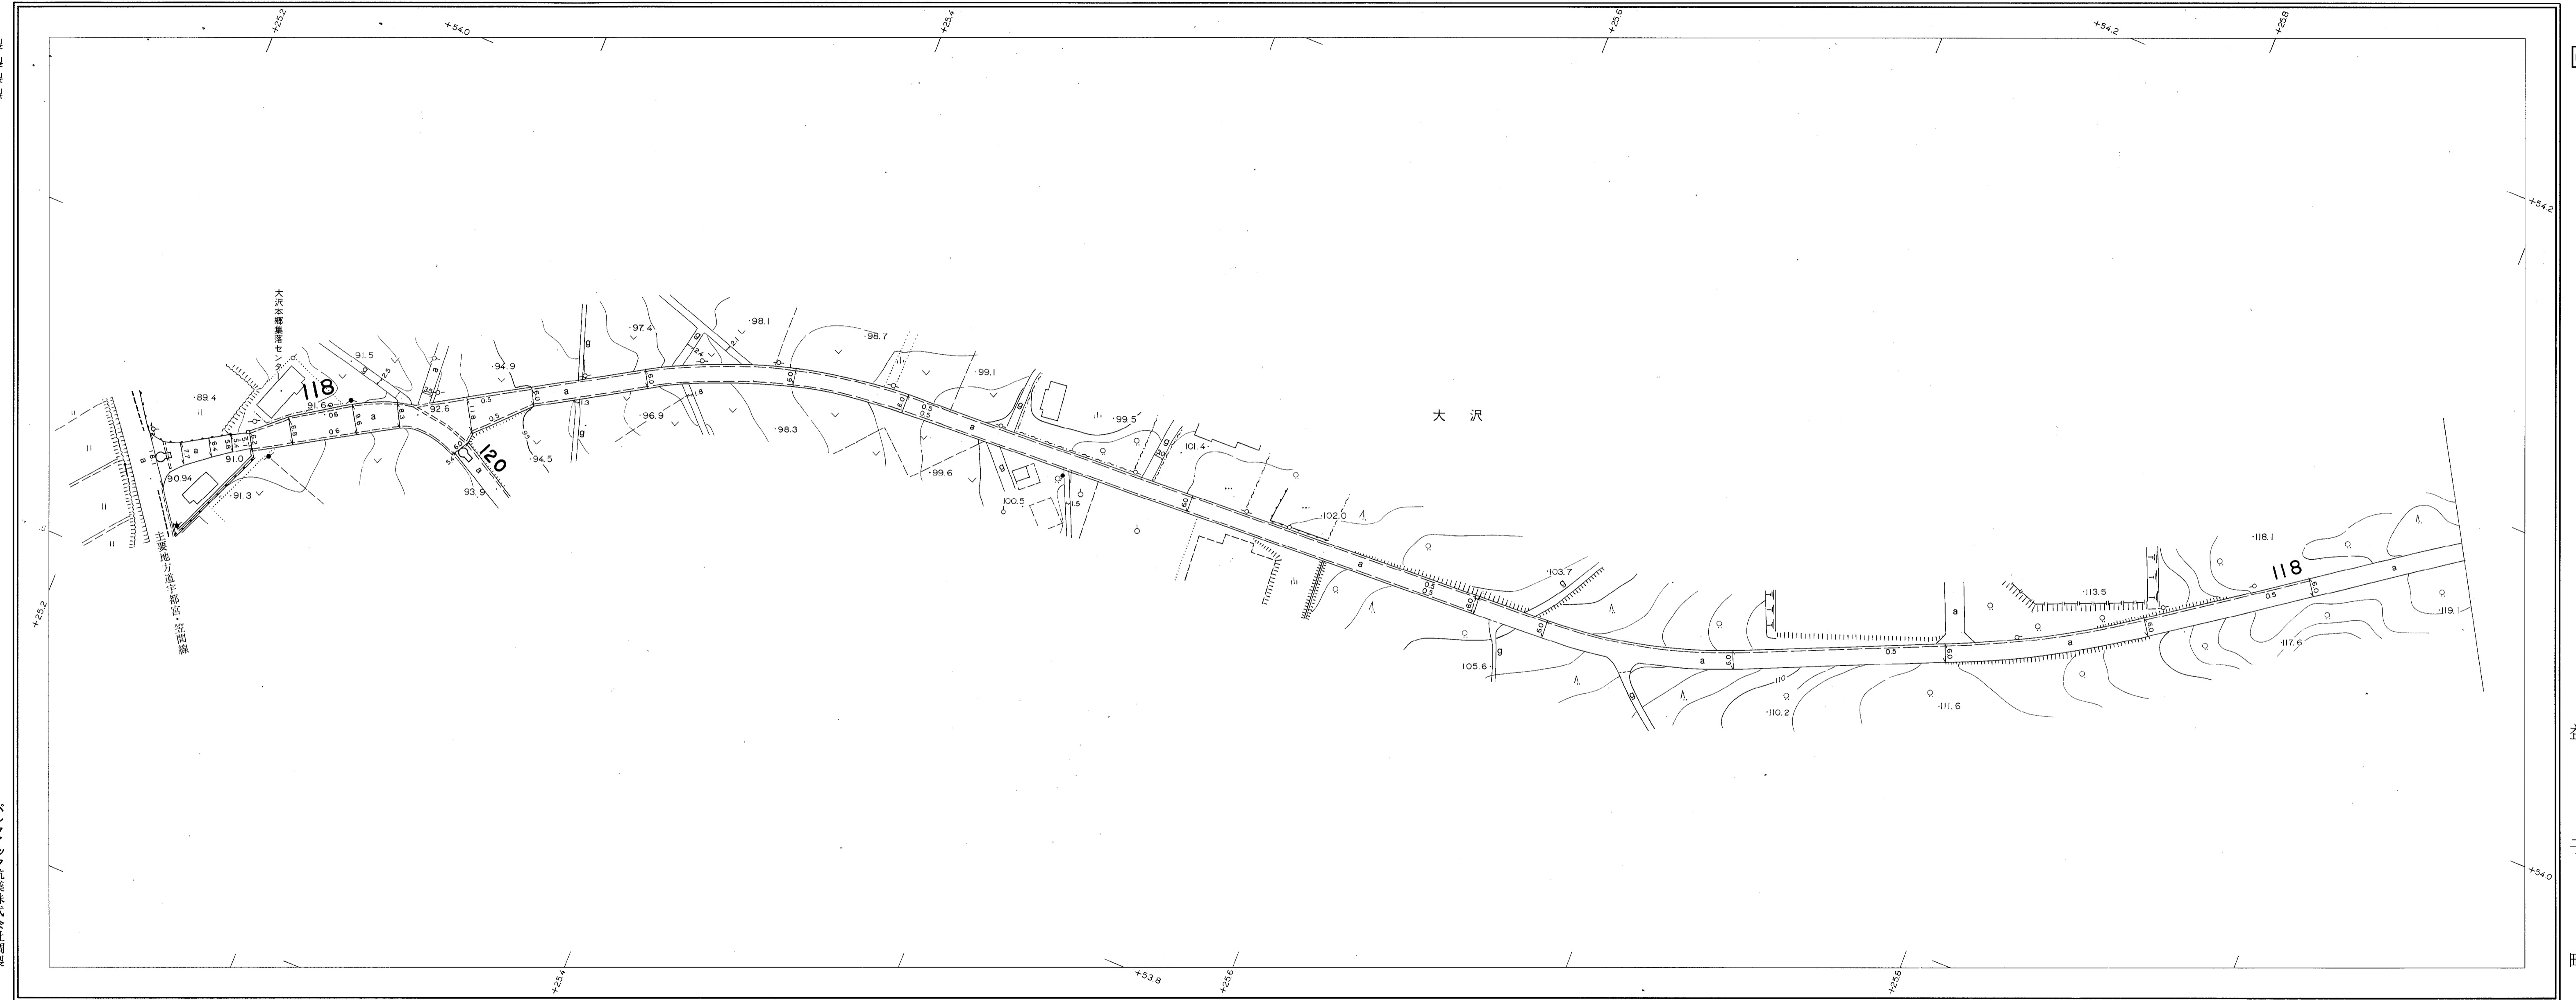

パンフィック航業株式会社調製

撮影 昭和54年3月
測図 昭和54年6月オートグラフA7, ステレオプロッター-A8
座標系 第IX系
等高線 1m間隔

この地図は、建設省国土地理院長の承認を得て同院所管の測量標及び測量成果を使用して調製したものである。(承認番号) 昭54. 関公第 32号

益
子
町


昭和59年3月31日調製
平成10年3月31日調製
平成12年3月31日調製



パンフィック航業株式会社調製

益子町

撮影 昭和54年3月	座標系 第IX系
測図 昭和54年6月オートグラフA7, ステレオプロッターA8	等高線 1m間隔

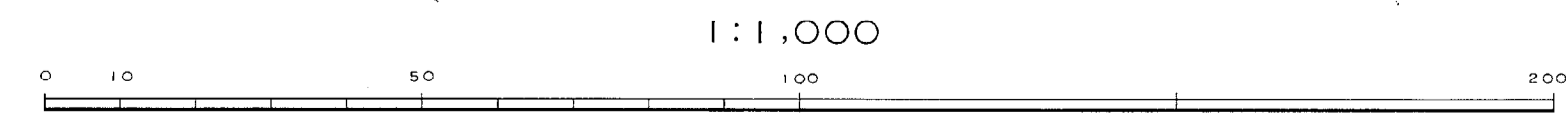

この地図は、建設省国土地理院長の承認を得て同院所管の測量標及び測量成果を使用して調製したものである。(承認番号) 昭54 関公第 32 号