


# 道路現況平面図(台帳附図)

NO.120

197


昭和59年3月31日調製  
平成元年3月31日調製  
平成2年3月31日調製  
平成11年3月31日調製  
平成12年3月31日調製

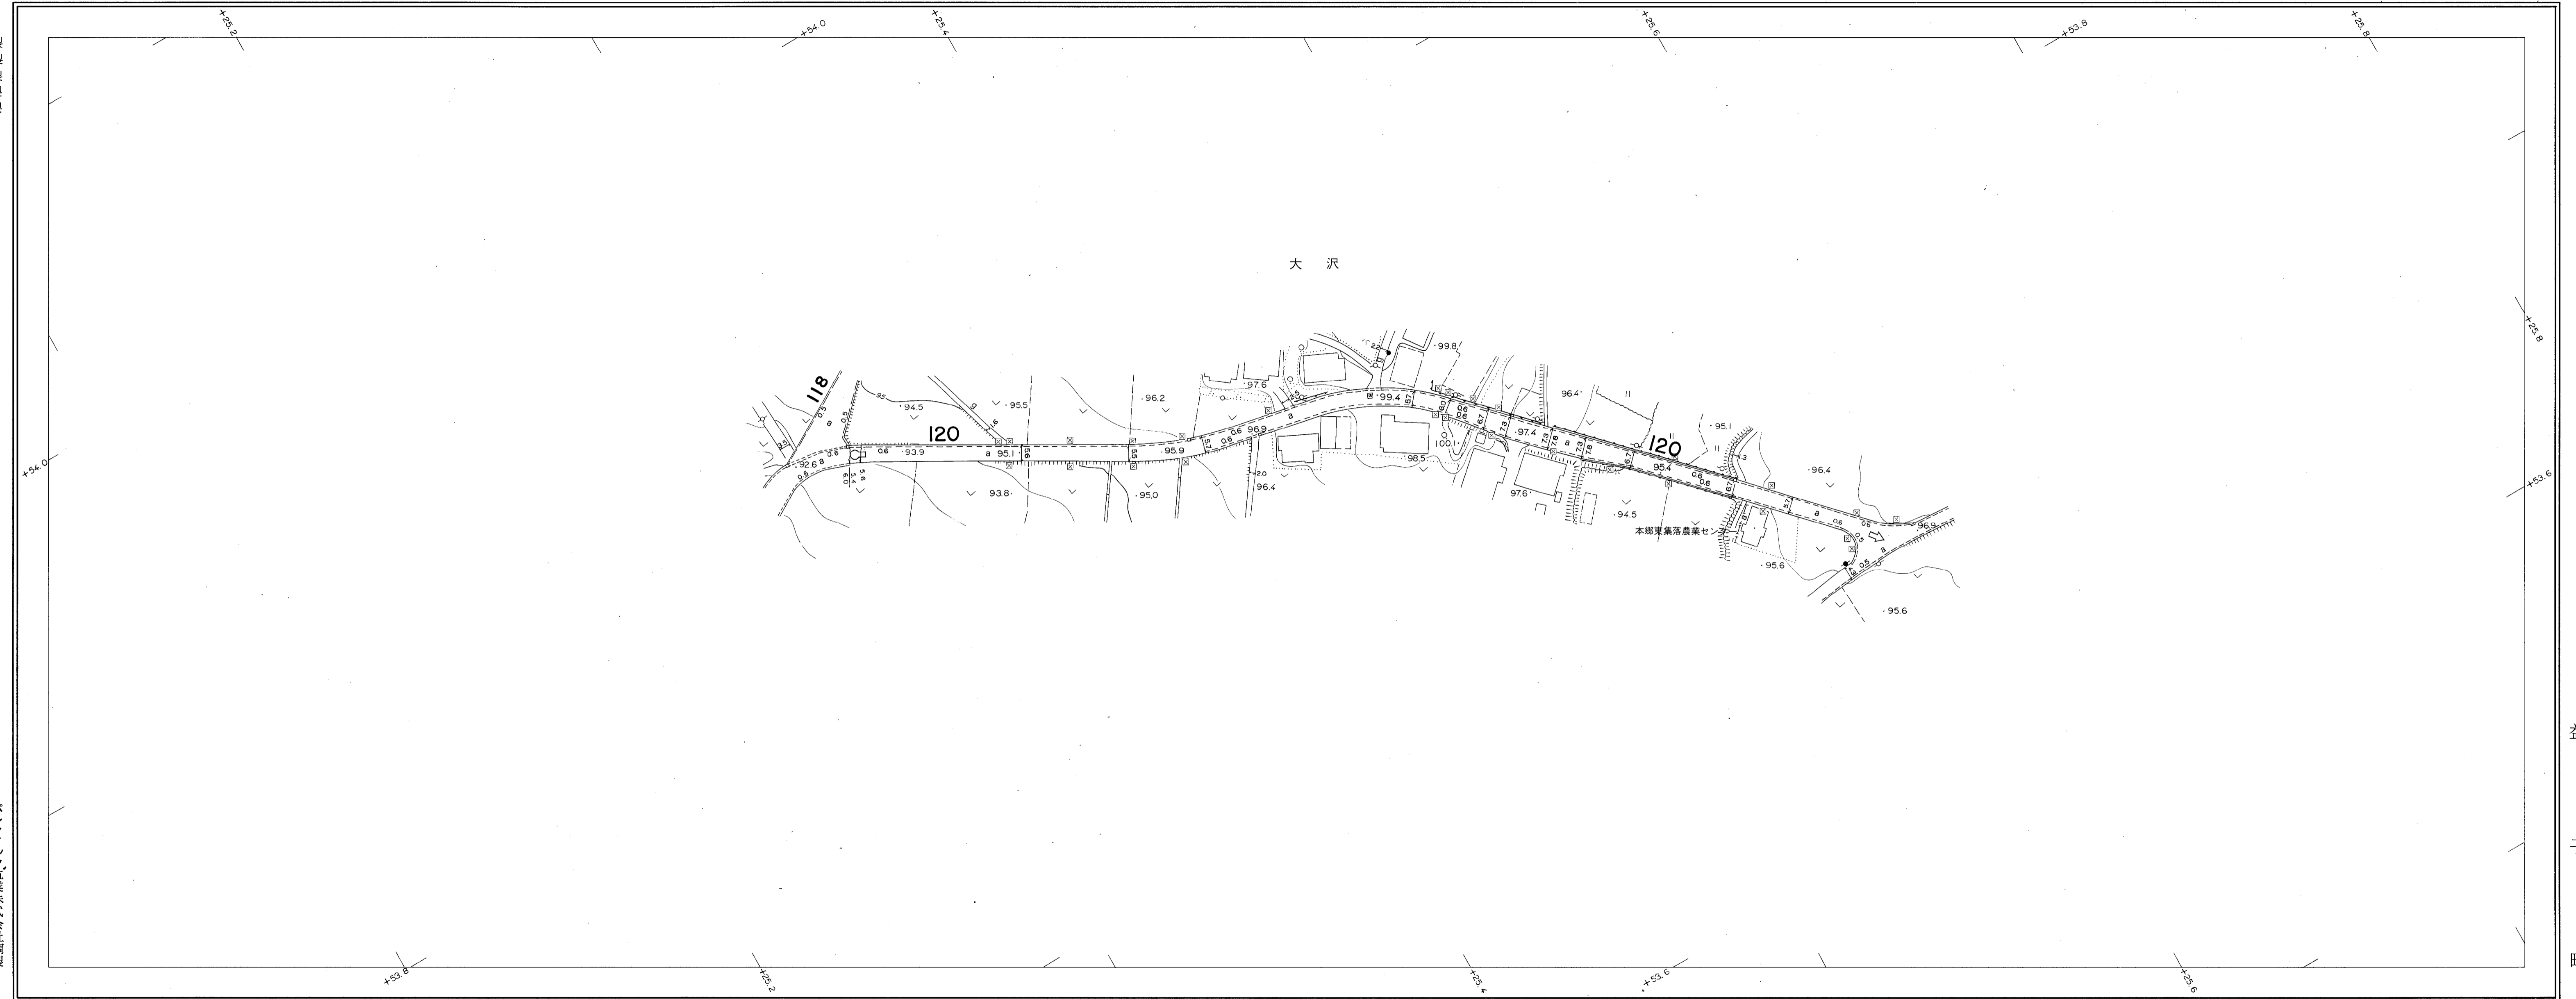

パンフィック航業株式会社調製

益子町

撮影 昭和54年3月  
測図 昭和54年6月  
座標系 第IX系  
等高線 1m間隔

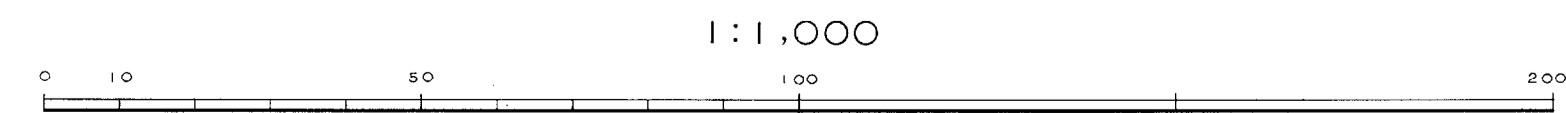

この地図は、建設省国土地理院長の承認を得て同院所管の測量標及び測量成果を使用して調製したものである。(承認番号) 昭54. 開公第 32 号