


道路現況平面図(台帳附図)

NO.170


252

平成6年10月20日調製
平成8年10月18日調製
平成9年8月12日調製

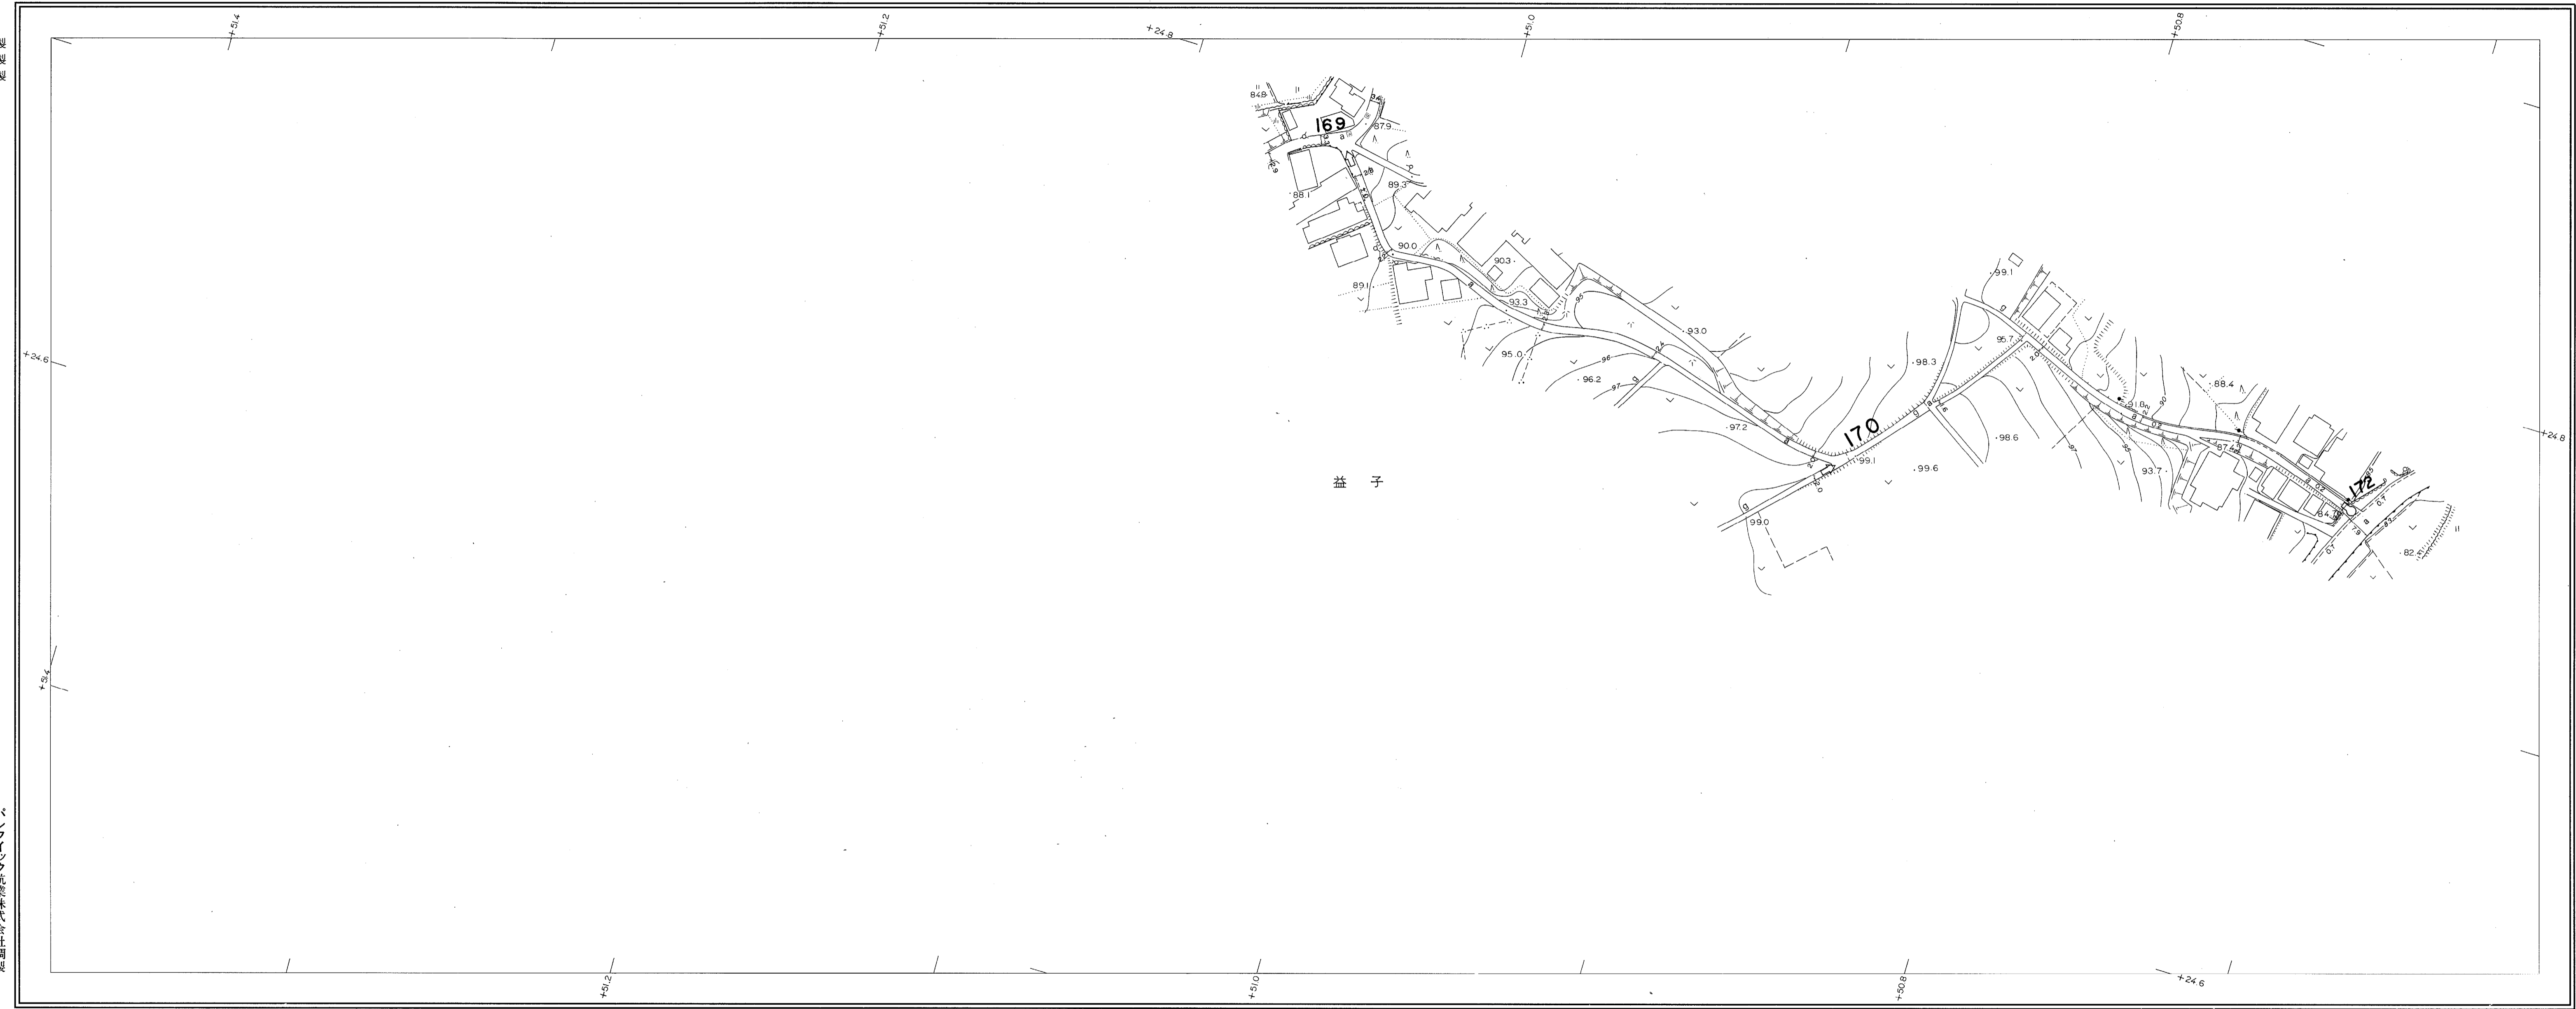

パンフィック航業株式会社調製

濃影 昭和54年3月 座標系 第Ⅰ系
 測図 昭和54年6月オートグラフA7, ステレオプロッターA8 等高線 1=間隔

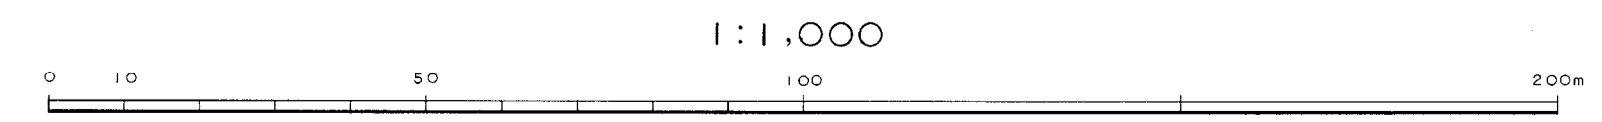

この地図は、建設省国土地理院長の承認を得て同院所管の測量標及び測量成果を使用して調製したものである。
(承認番号) 昭54. 関公第 32 号

益子町