NO. 228－1

道 路 現 況 平 面 図（台帳附図）

300

昭和62年3月31日調製

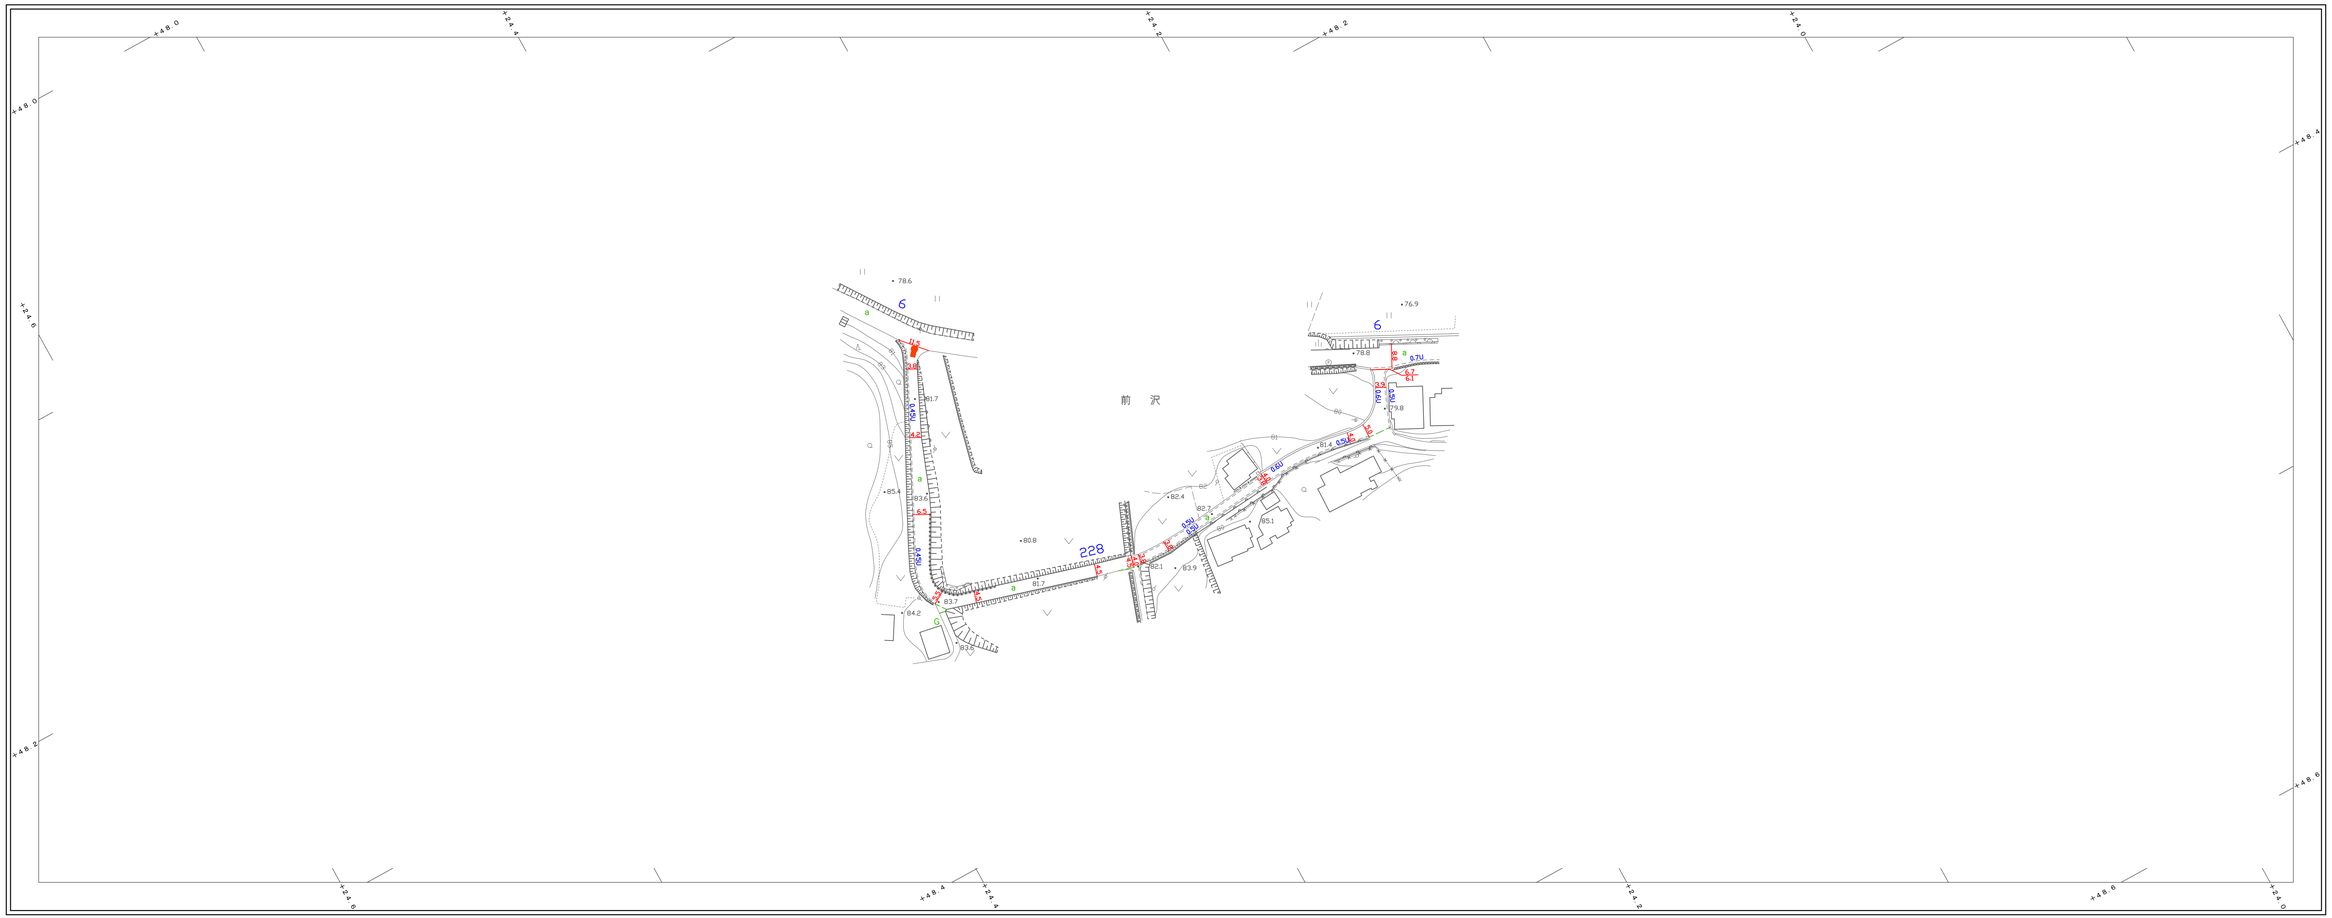

株式会社 パスコ調製

撮 影 昭和 54 年 3 月
測 図 昭和 54 年 6 月 オートグラフA7, ステレオプロッターA8

座 標 系 第 IX 系
等 高 線 1 m間隔

1：1，000

0 10 50 100 200m

この地図は、建設省国土地理院長の承認を得て同院所管の測量標及び測量成果を使用して調製したものである。
（承認番号） 昭54. 関公第 32 号

益 子 町

NO. 6－3・228－2

道 路 現 況 平 面 図（台帳附図）

昭和61年 9月 8日調製
令和 6年 3月31日調製

6-2 | 6-3

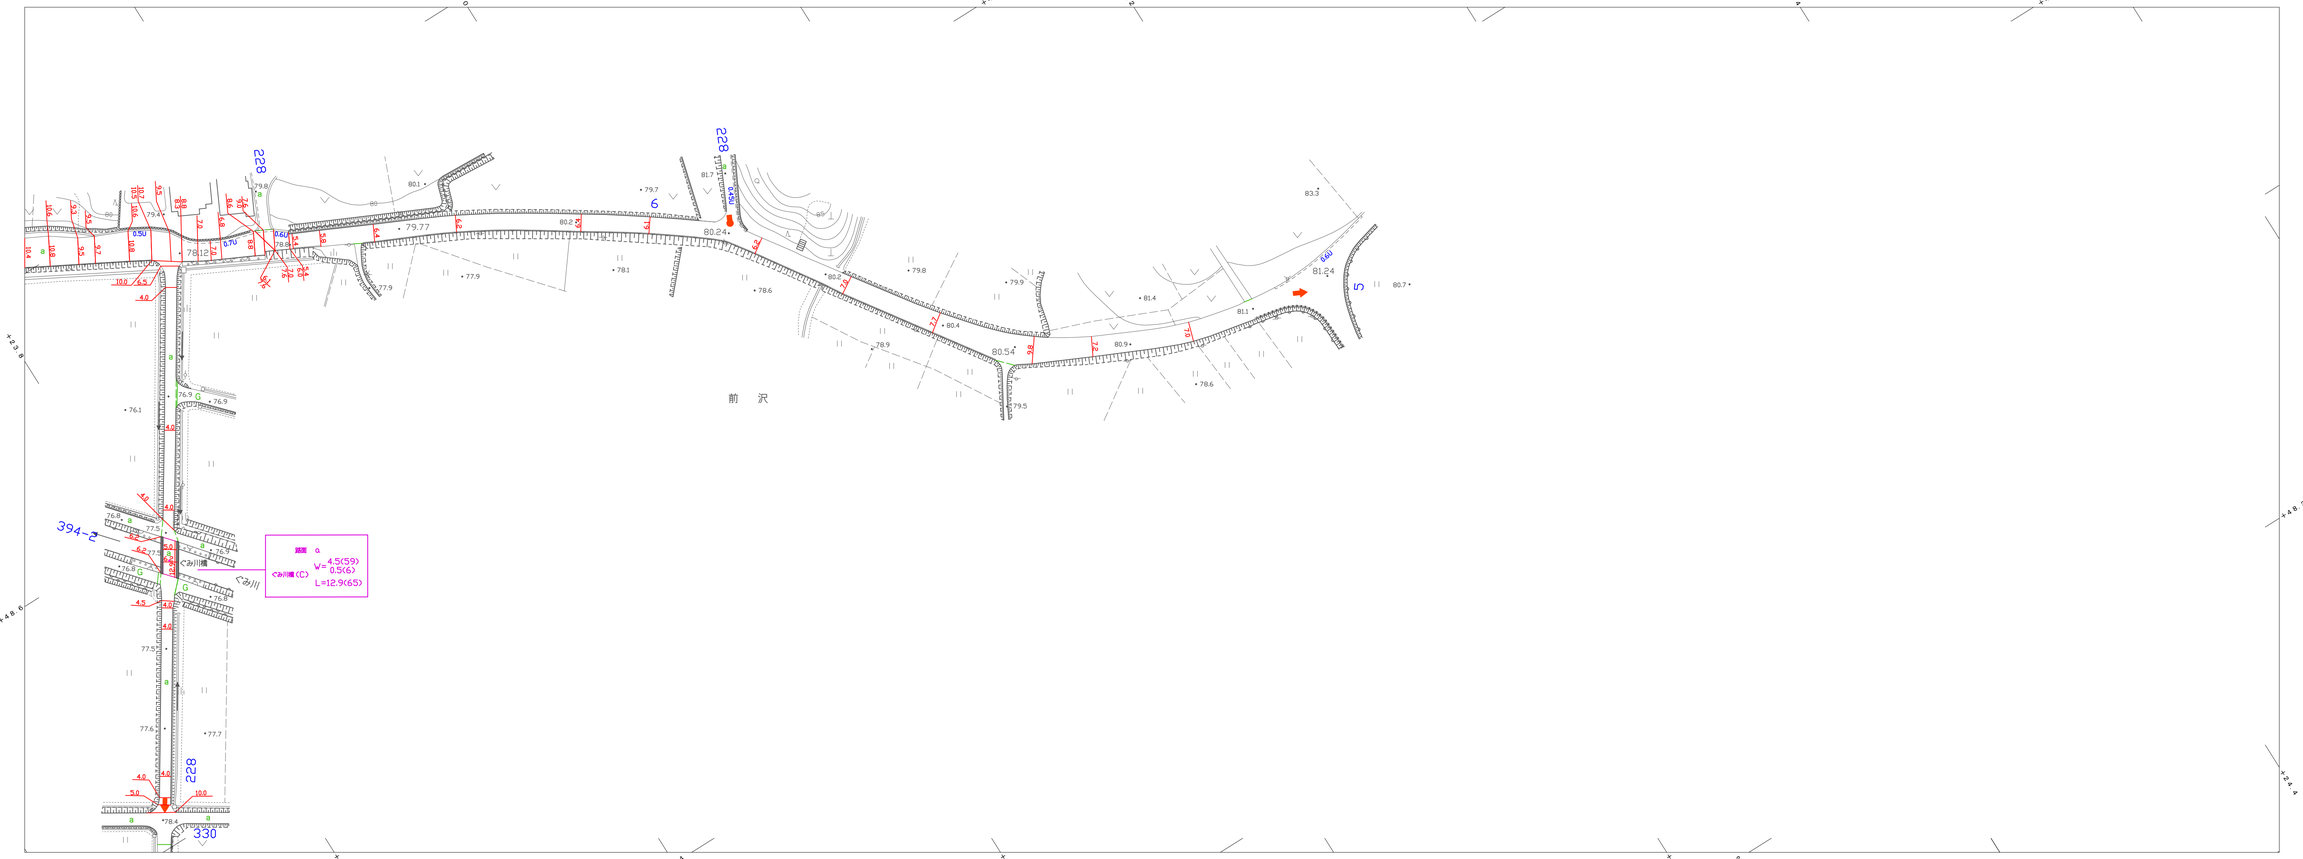

株式会社 パスコ調製

撮 影 昭和 54 年 3 月
測 図 昭和 54 年 6 月 オートグラフA7, ステレオプロッターA8

座 標 系 第 Ⅸ 系
等 高 線 1 m間隔

1：1，000

0 10 50 100 200m

この地図は、建設省国土地理院長の承認を得て同院所管の測量標及び測量成果を使用して調製したものである。
（承認番号） 昭54． 関公第 32 号

益 子 町