


道路現況平面図 (台帳附図)

NO.261-1

339

昭和61年3月31日調製
平成2年3月31日調製

株式会社
パスコ調製

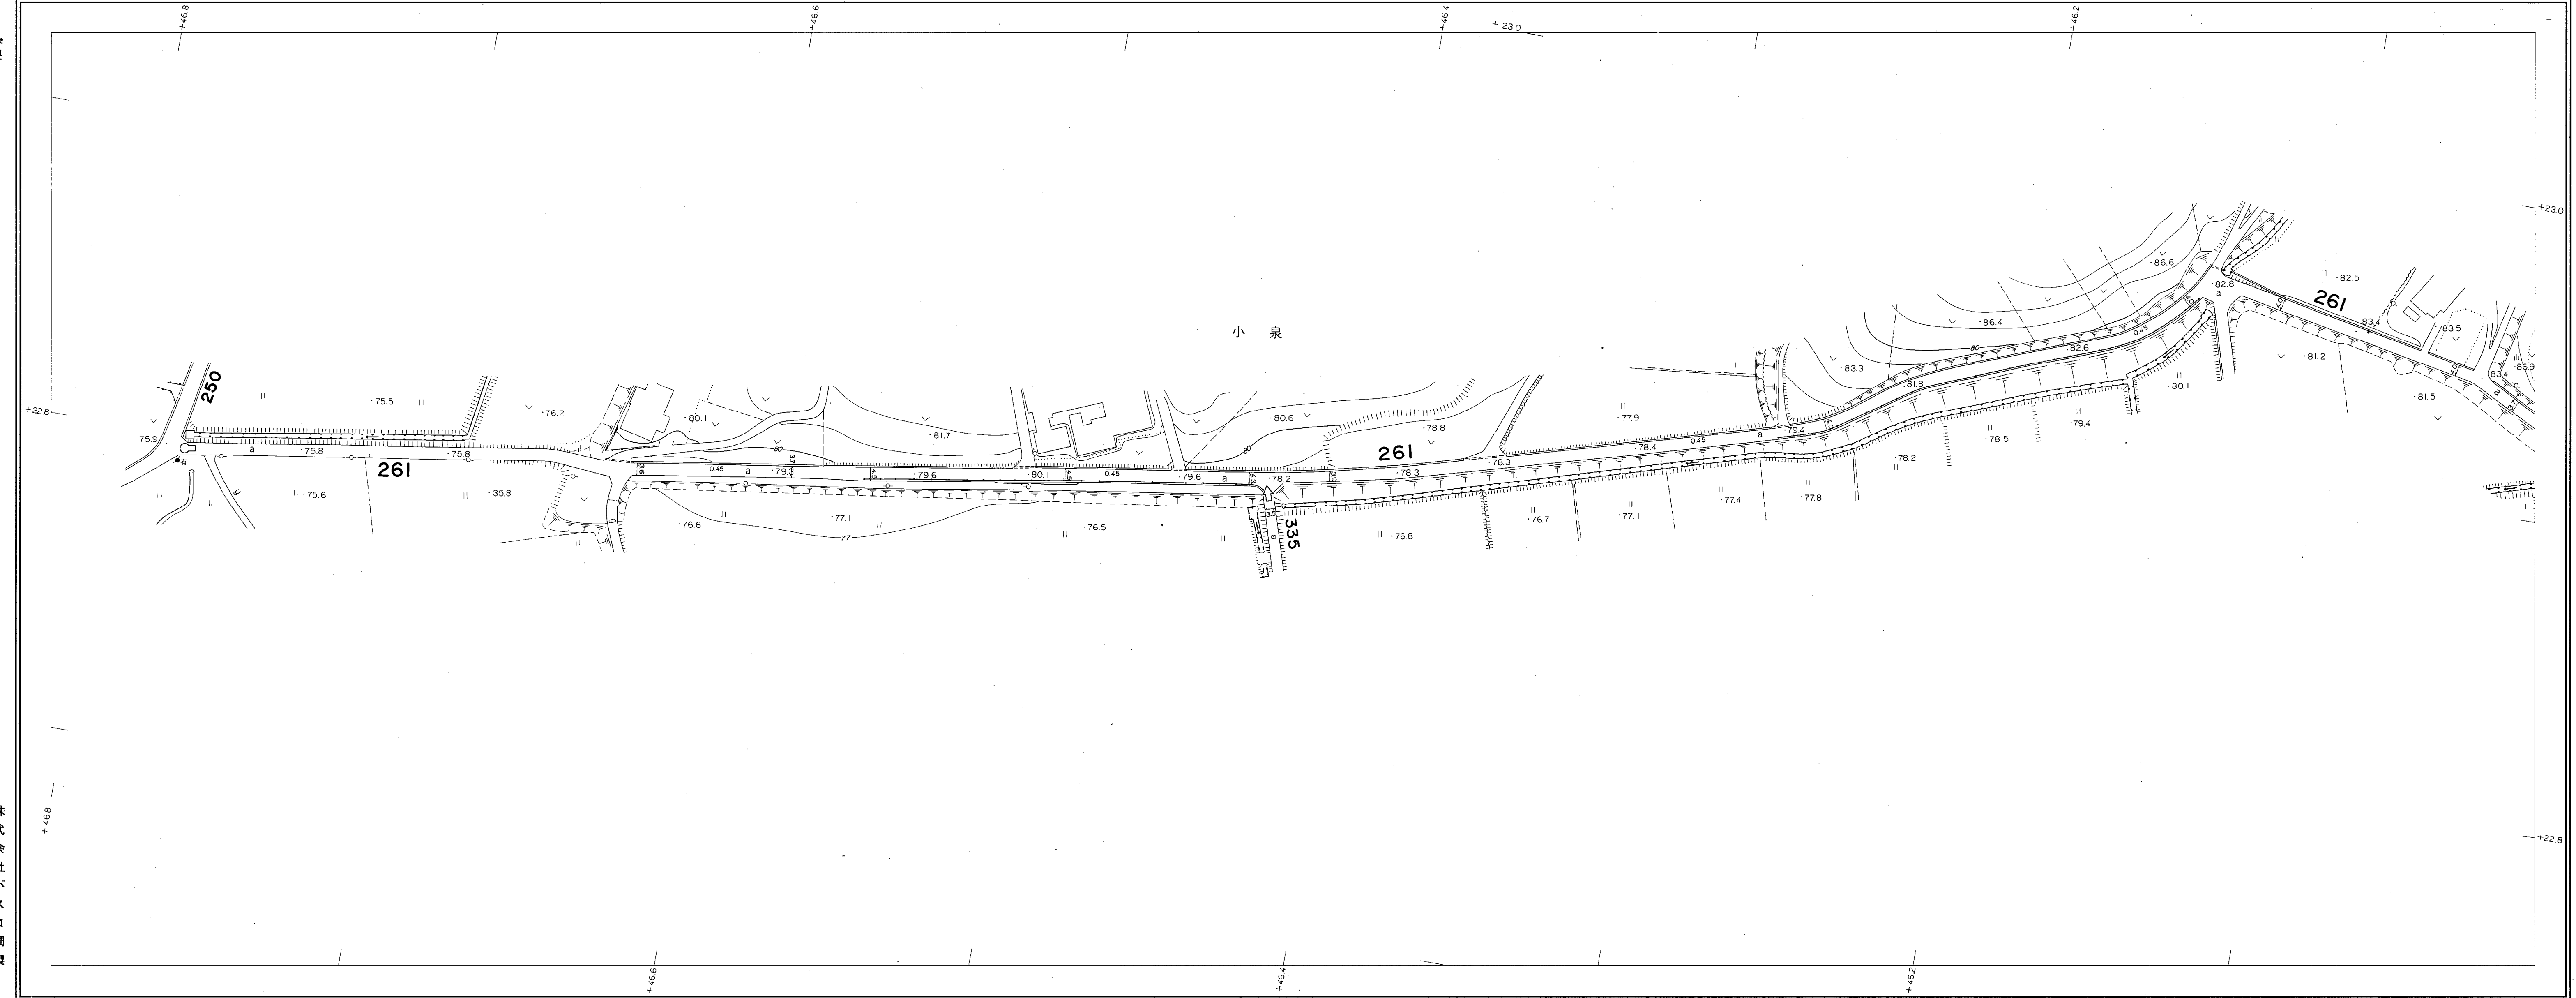


撮影 昭和54年3月
測図 昭和60年12月オートグラフA7、ステレオプロッターA8
座標系 第Ⅸ系
等高線 1m間隔

1:1,000
0 10 50 100 200m

この地図は、建設省国土地理院長の承認を得て同院所管の測量標及び測量成果を使用して調製したものである。
(承認番号) 昭54 関公第 32 号


261-1 261-2

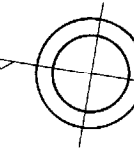

益子町

NO.261-2

昭和61年3月31日調製
昭和63年3月31日調製
平成5年3月31日調製

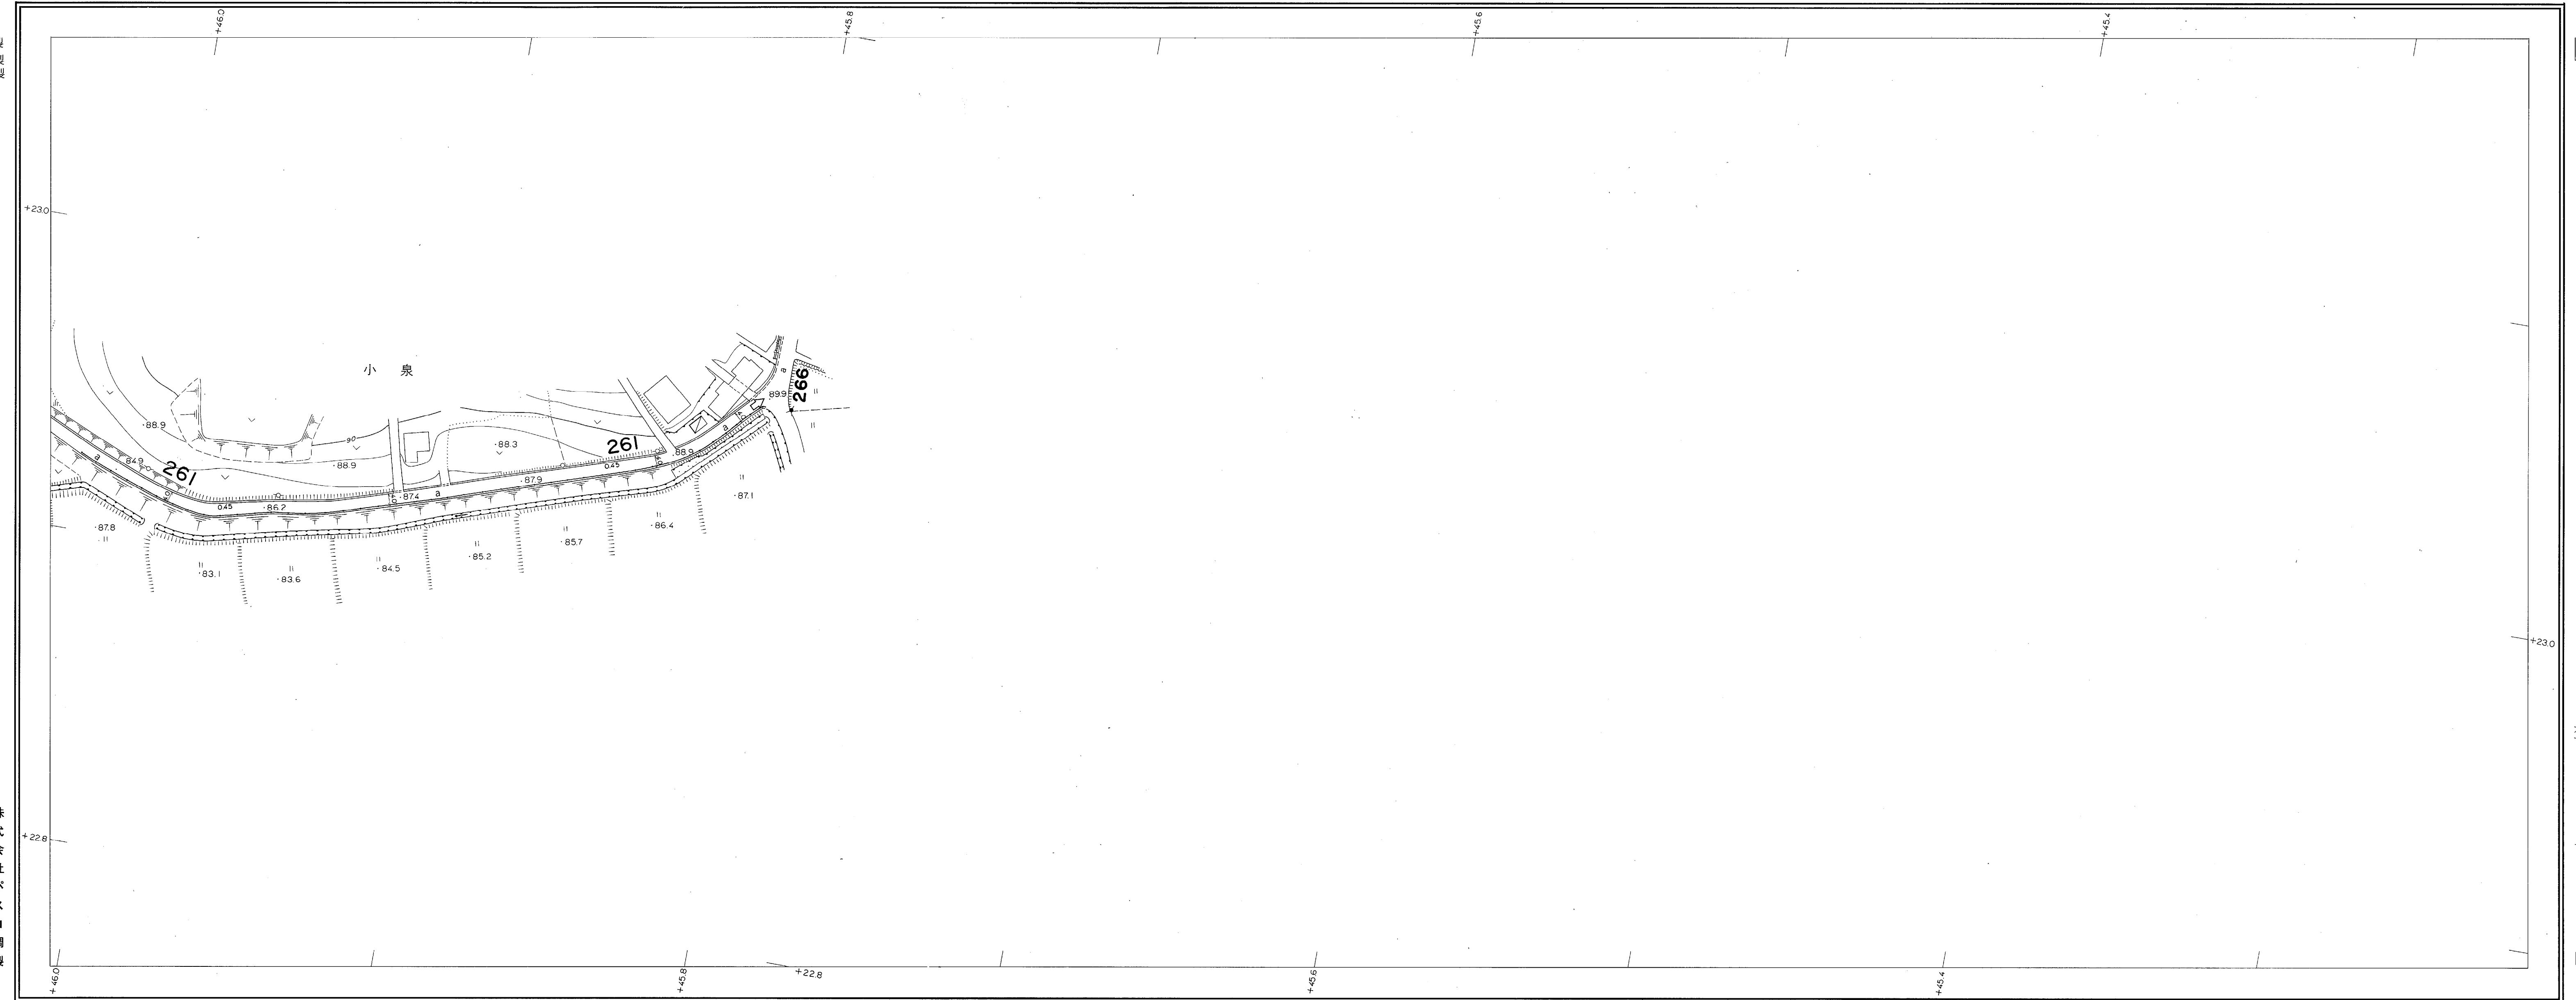

株式会社パスコ調製

撮影 昭和 54 年 3 月
測図 昭和 60 年 12 月 オートグラフ A7, ステレオプロッター A8

1 : 1 , 000

この地図は、建設省国土地理院長の承認を得て同院所管の測量標及び測量成果を使用して調製したものである。
(承認番号) 昭54. 関公第 32 号