


道路現況平面図(台帳附図)

NO.279

359

平成2年3月31日調製
平成5年3月31日調製
平成6年10月20日調製
平成11年3月31日調製

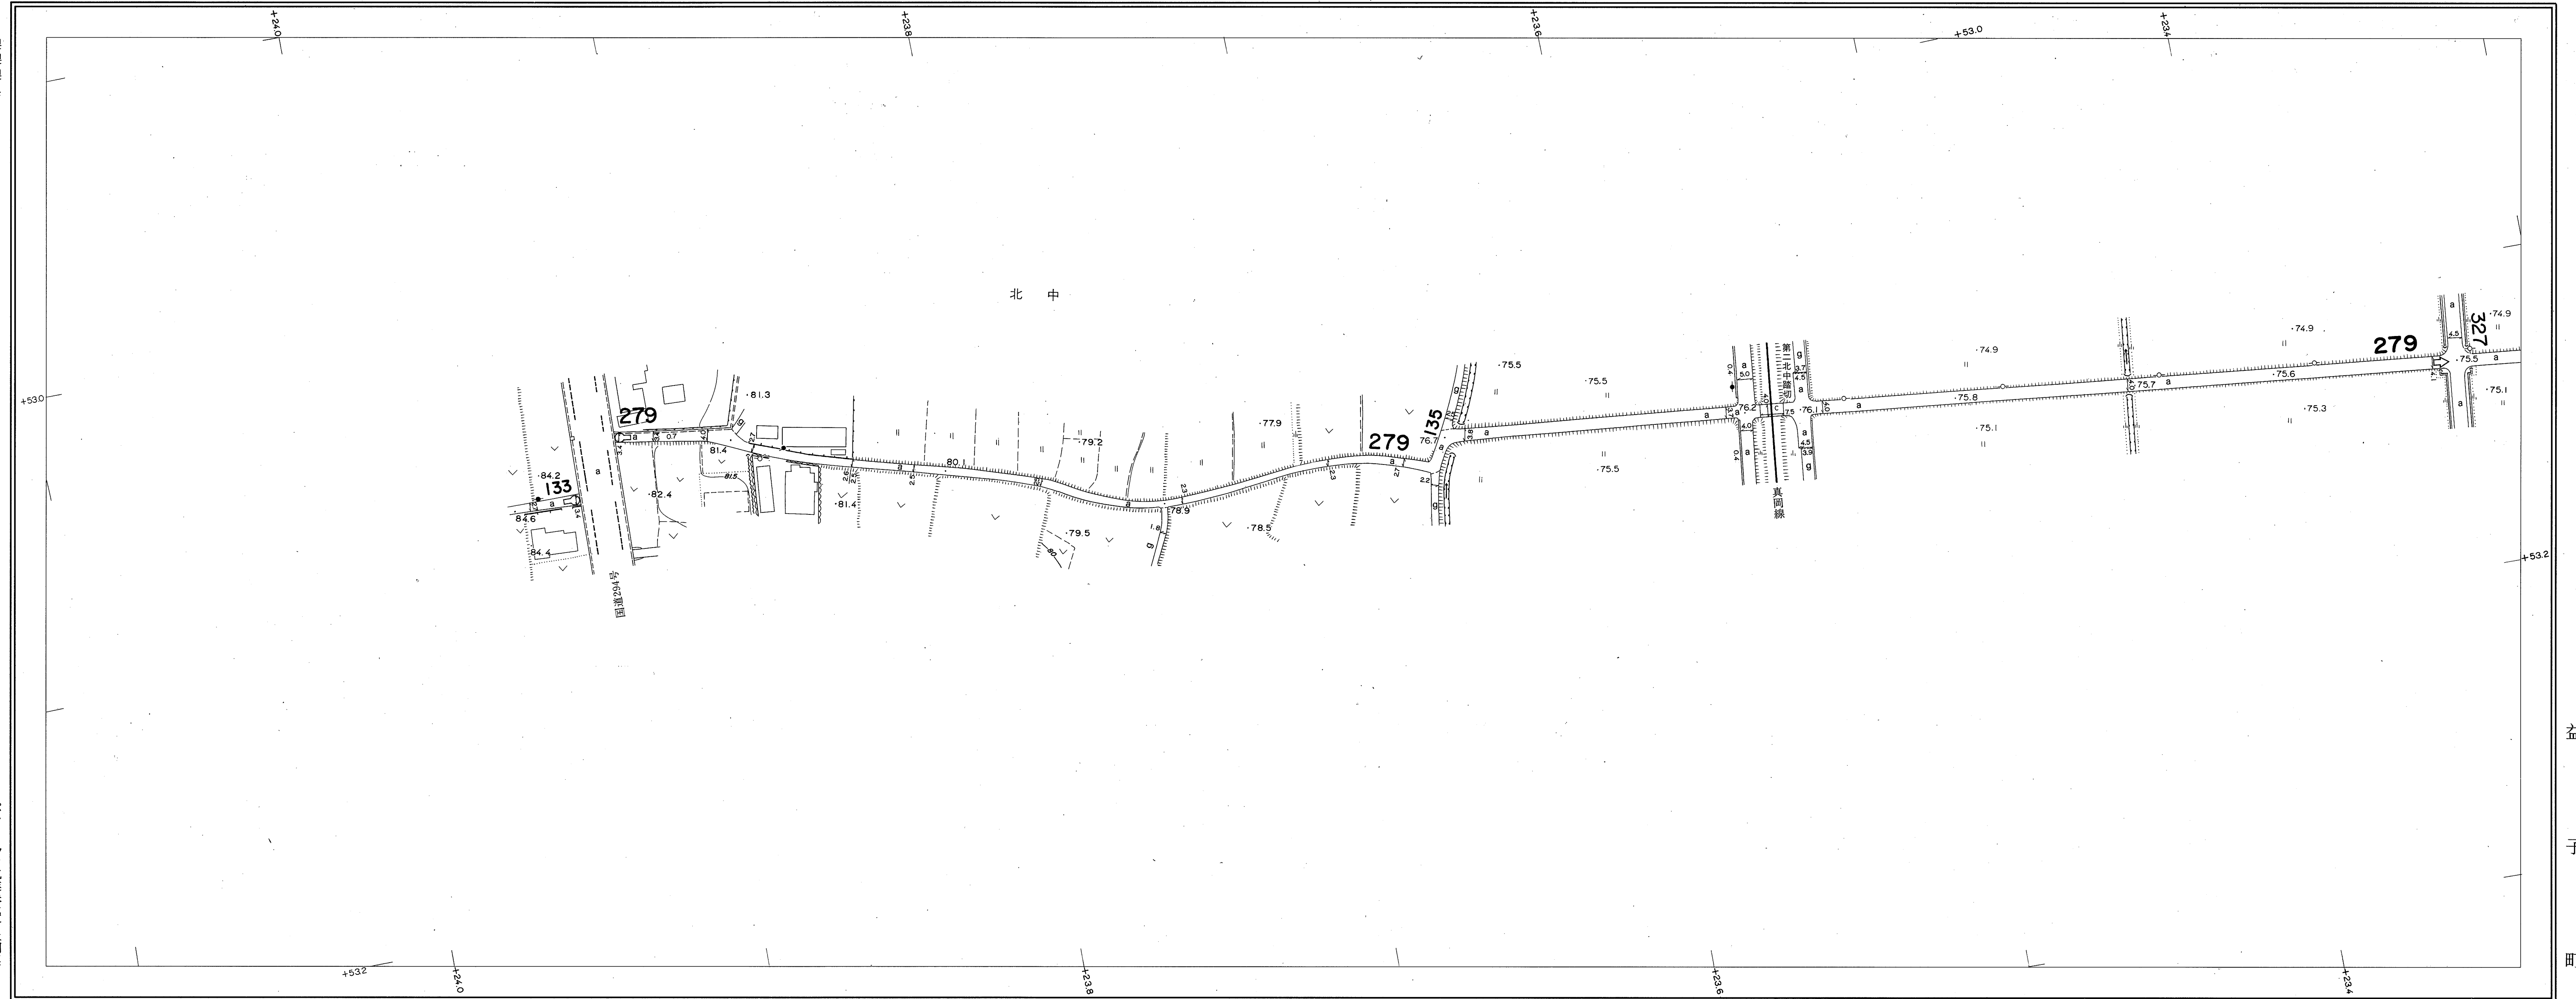


パシフィック航業株式会社調製

撮 影 昭 和 54 年 3 月
測 図 昭 和 54 年 6 月オートグラフA7, ステレオプロッターA8

座 標 系 第 IX 系
等 高 線 1 m 間隔

1:1,000

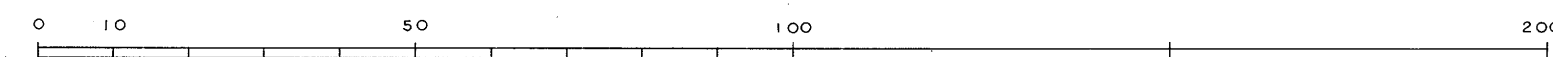

この地図は、建設省国土地理院長の承認を得て同院所管の測量標及び測量成果を使用して調製したものである。
(承認番号) 昭54. 関公第 32 号