


道路現況平面図(台帳附図)

NO.283-1

363


昭和58年3月31日調製
平成4年7月15日調製
平成7年10月20日調製
平成14年3月31日調製
平成15年9月30日調製

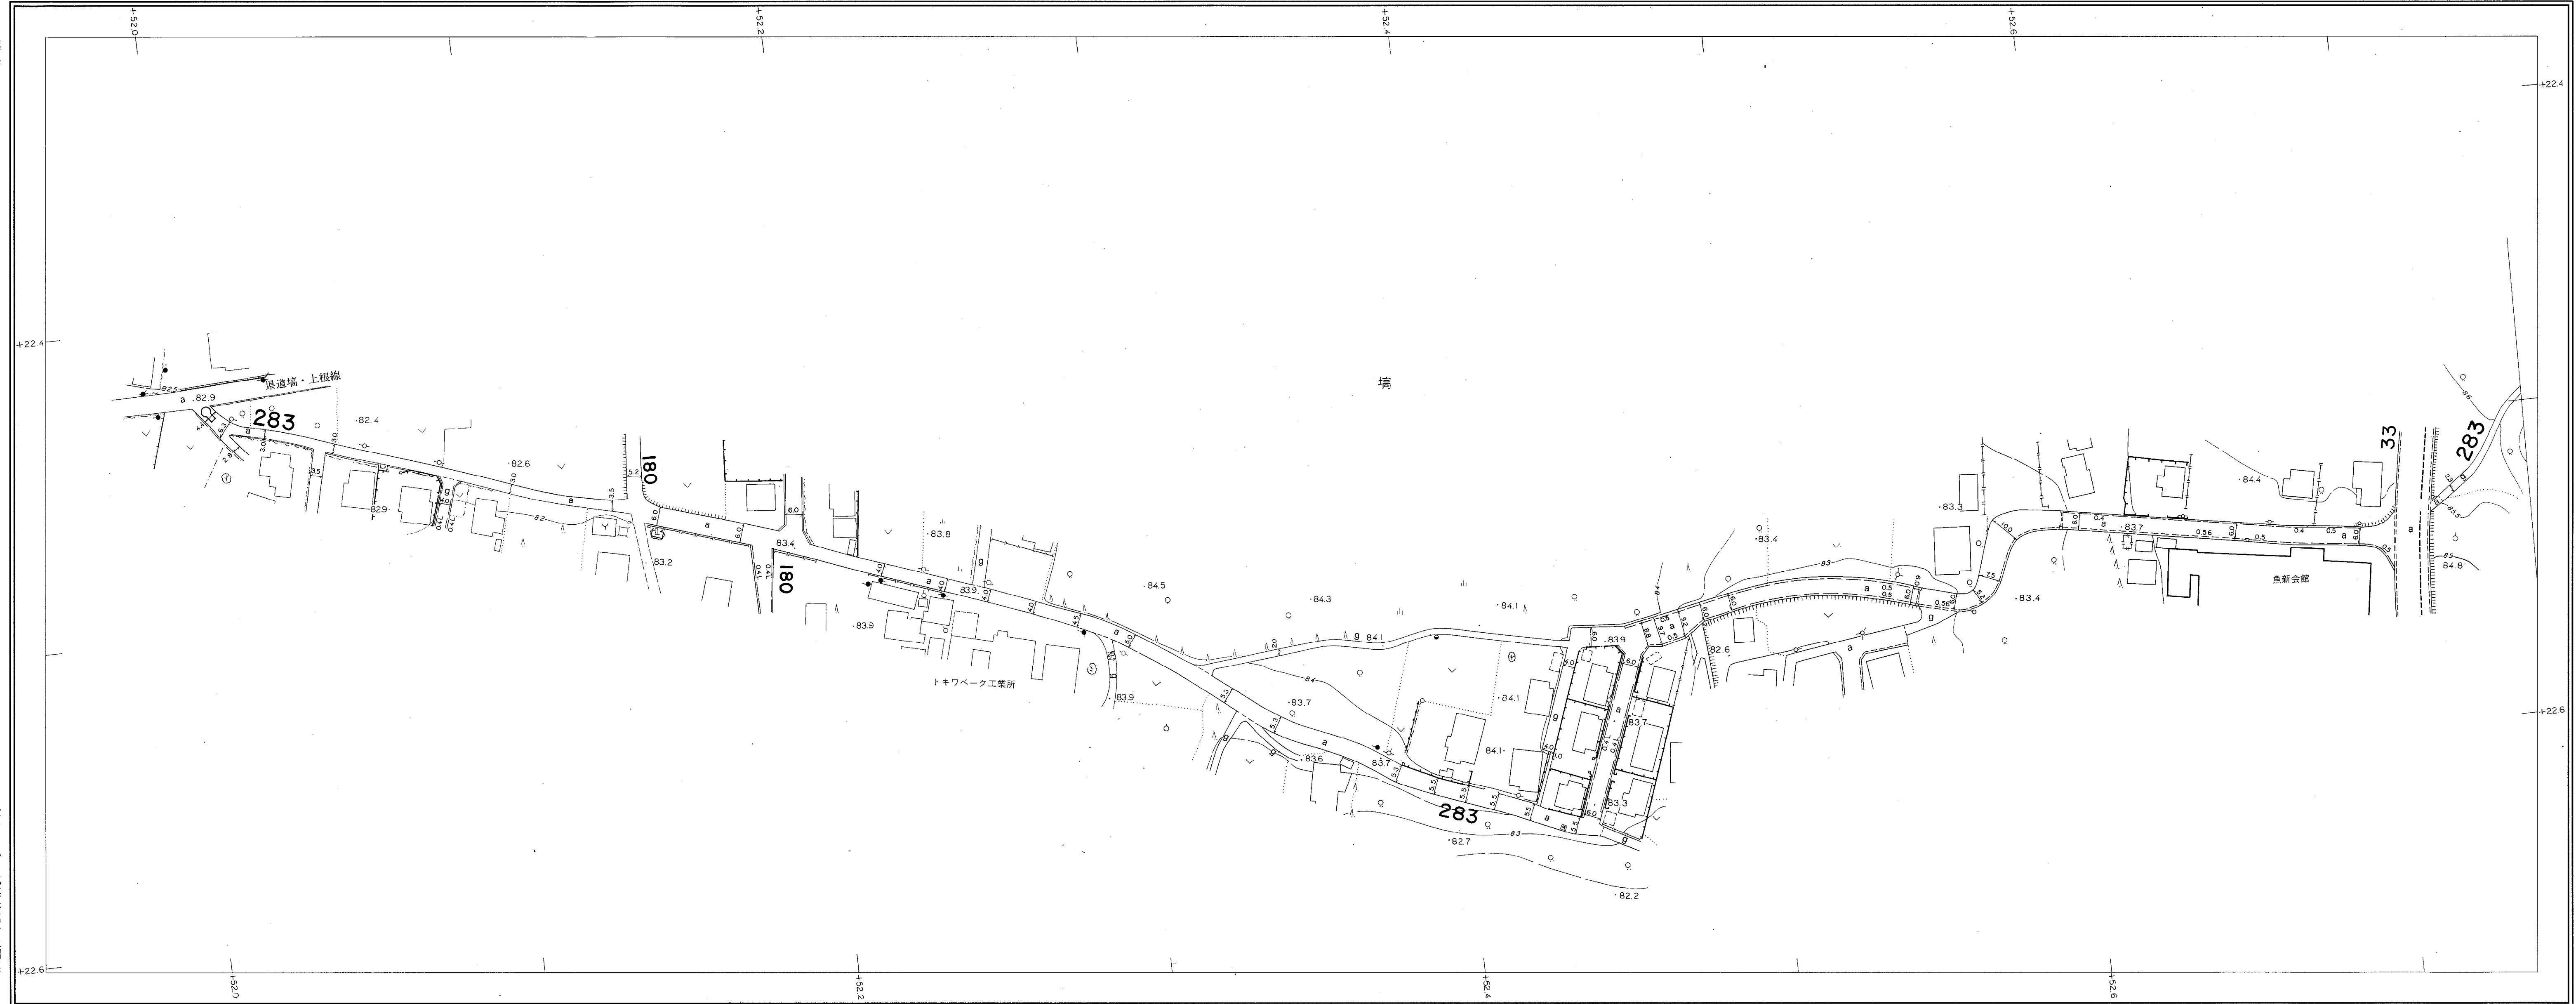

バシニック航業株式会社調製

撮影 昭和54年3月
測図 昭和54年6月
オートグラフA7, ステレオプロッターA8
座標系 第Ⅰ系
等高線 1m間隔

1:1,000

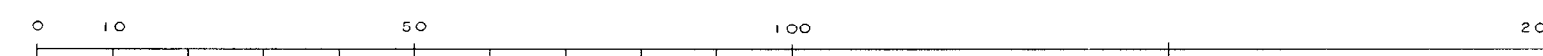


この地図は、建設省国土地理院長の承認を得て同院所管の測量標及び測量成果を使用して調製したものである。
(承認番号) 昭54. 関公第 32 号


益子町

昭和63年3月31日調製

パンフィック航業株式会社調製

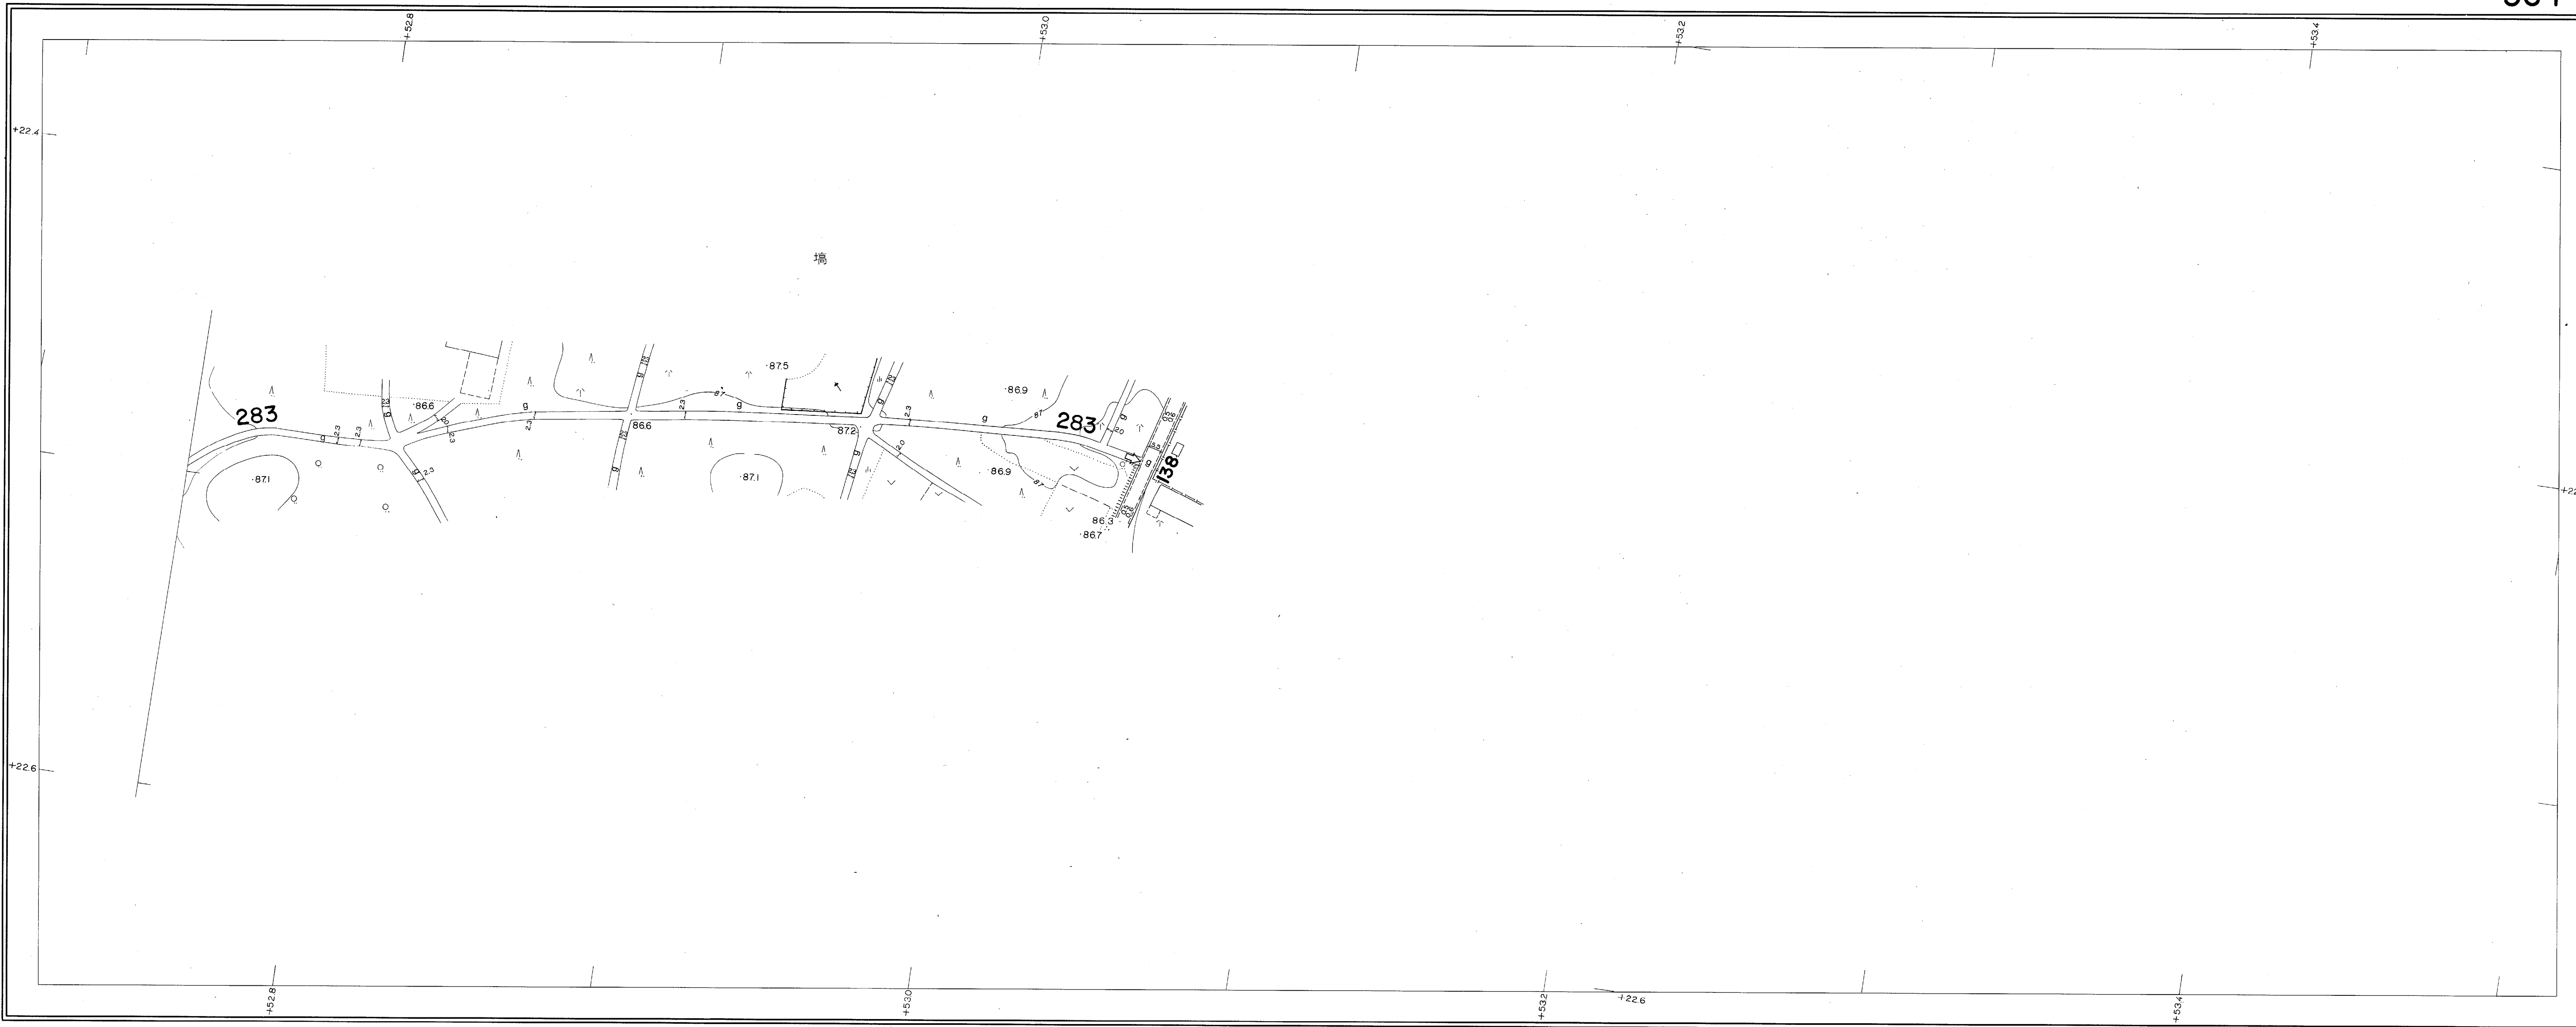

撮影 昭和 54 年 3 月
測図 昭和 54 年 6 月オートグラフA7, ステレオプロッターA8
座標系 第Ⅸ系
等高線 1m間隔

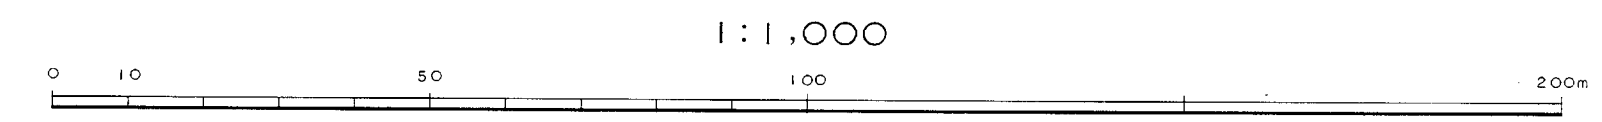

この地図は、建設省国土地理院長の承認を得て同院所管の測量標及び測量成果を使用して調製したものである。
(承認番号) 昭54. 関公第 32 号

益
子
町