



昭和58年3月31日調製
昭和59年3月31日調製
平成2年3月31日調製
平成3年3月31日調製
平成4年7月15日調製
平成7年10月20日調製
平成14年3月31日調製

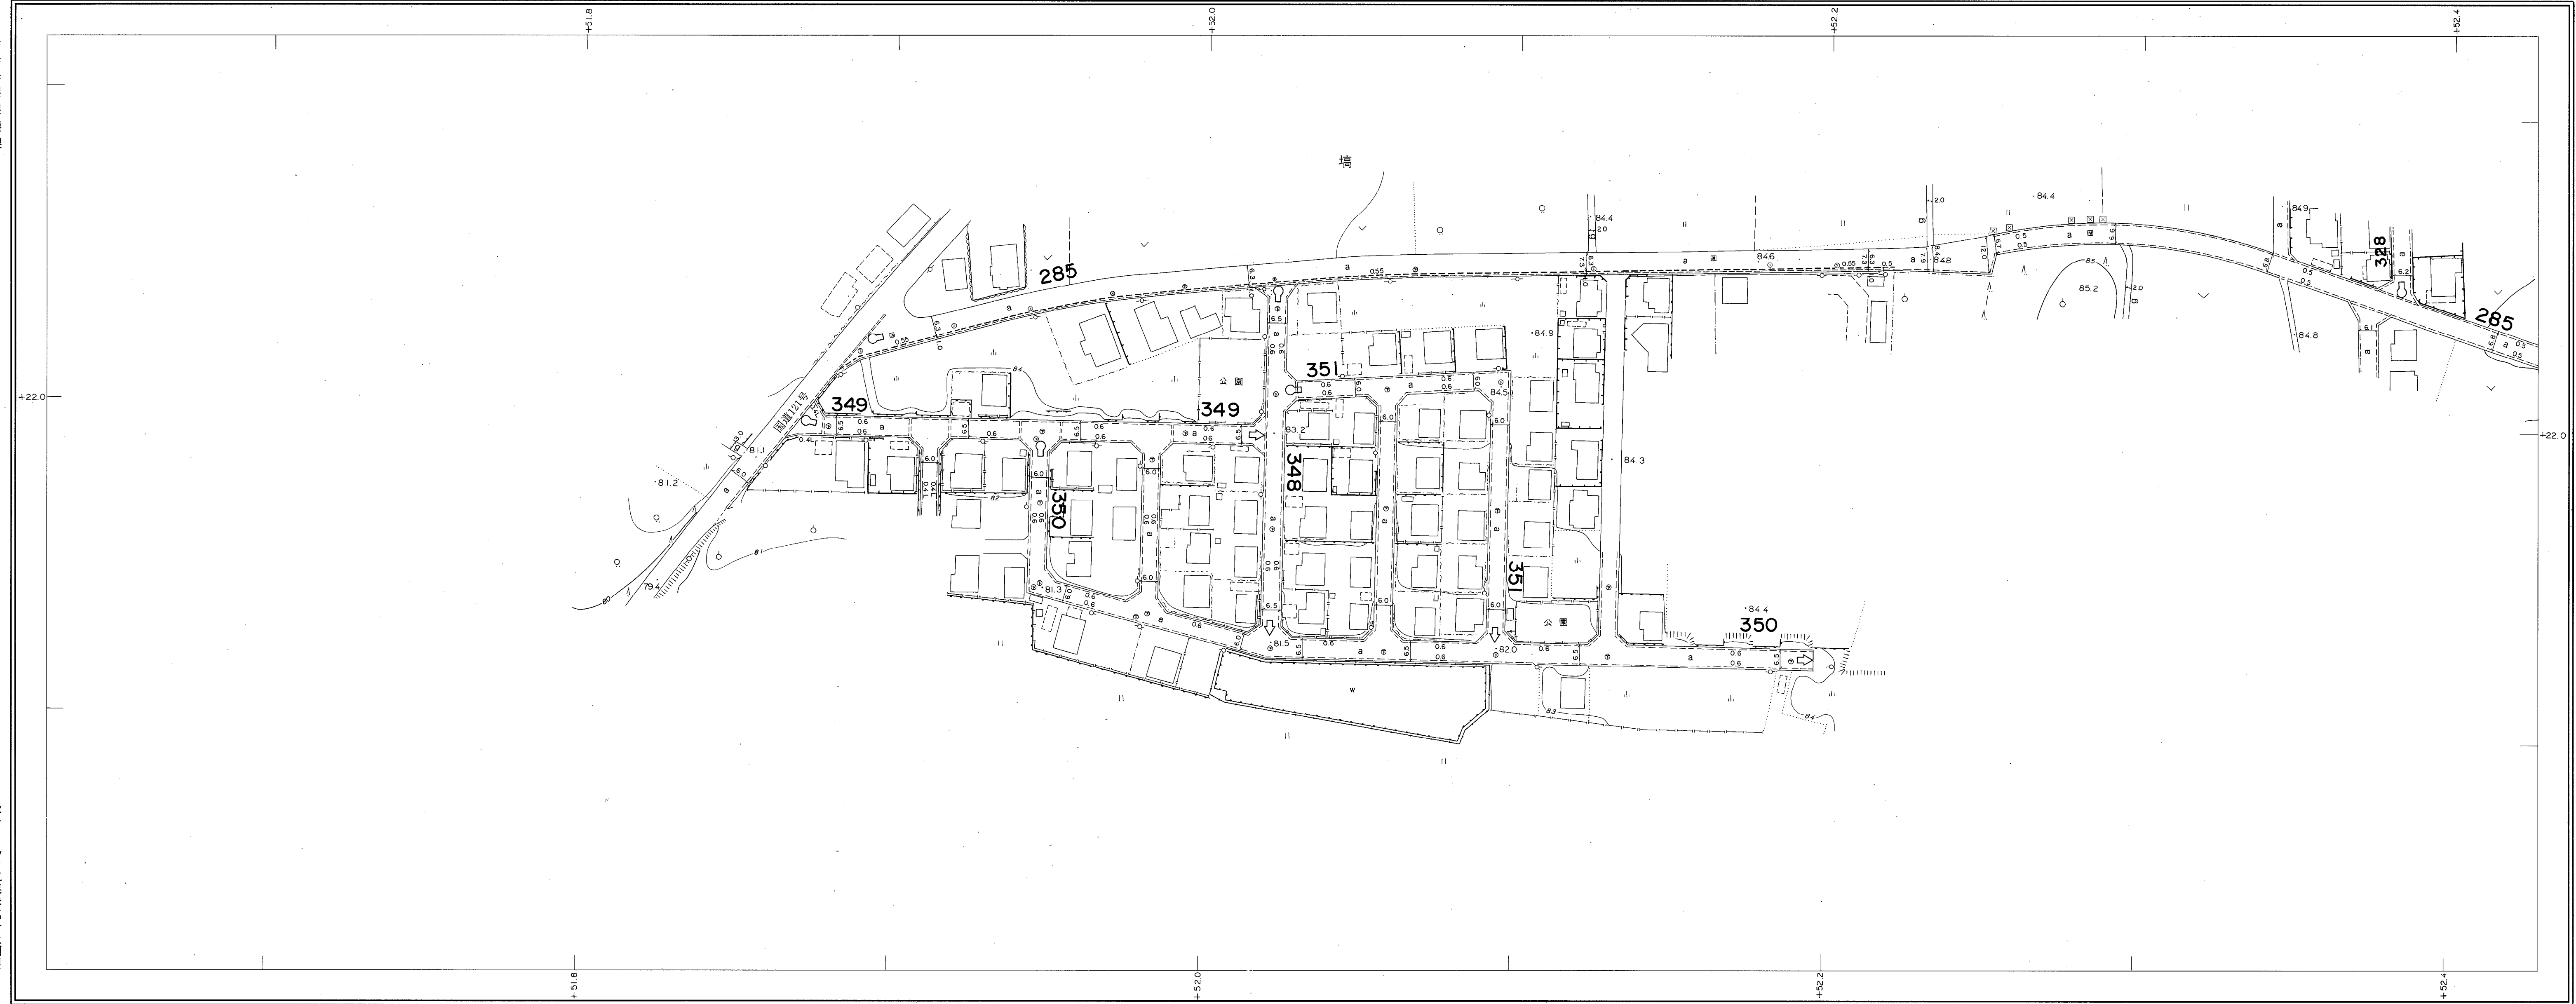

パシフィック航業株式会社調製

撮影 昭和54年3月
測図 昭和54年6月オートグラフA7, ステレオプロッターA8
座標系 第IX系
等高線 1m間隔

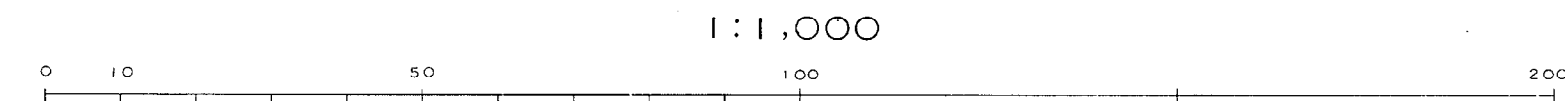

この地図は、建設省国土地理院長の承認を得て同院所管の測量標及び測量成果を使用して調製したものである。
(承認番号) 昭54. 関公第 32 号


道路現況平面図(台帳附図)

NO.285-2・NO.352


367

昭和58年3月31日調製
平成3年3月31日調製
平成4年7月15日調製
平成7年10月20日調製

パシフィック航業株式会社調製

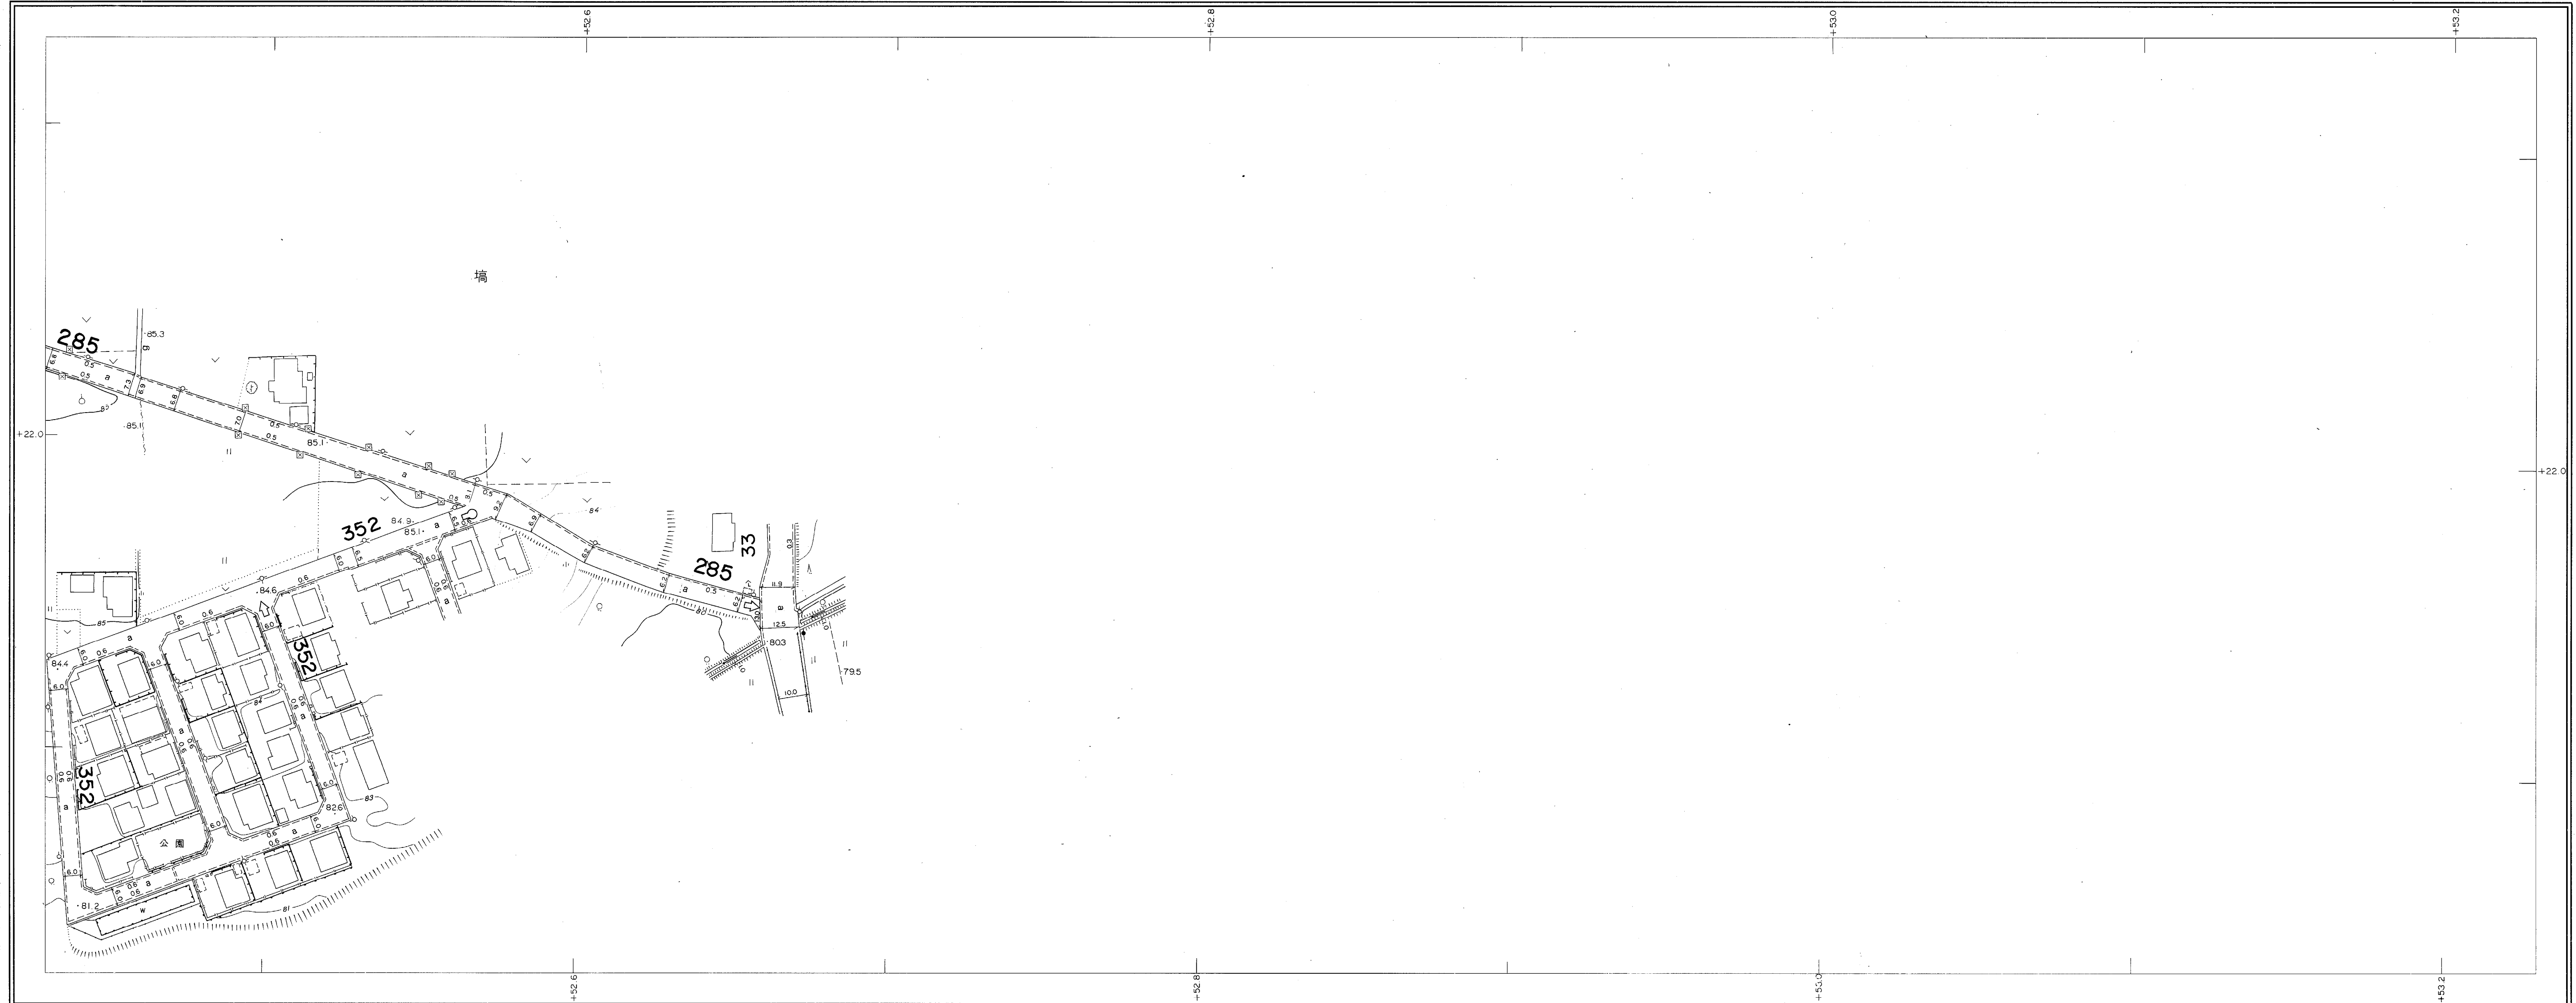

撮影 昭和54年3月
測図 昭和54年6月
座標系 第Ⅸ系
等高線 1m間隔

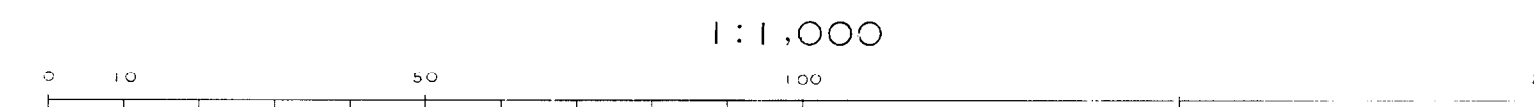

この地図は、建設省国土地理院長の承認を得て同院所管
の測量標及び測量成果を使用して調製したものである。
(承認番号) 昭54. 関公第 32 号

益
子
町