


道路現況平面図(台帳附図)

NO.295

376

平成7年10月20日調製
平成8年10月18日調製
平成9年8月12日調製
平成10年3月31日調製
平成11年3月31日調製
平成13年3月31日調製
平成24年3月31日調製

バシフィック航業株式会社調製

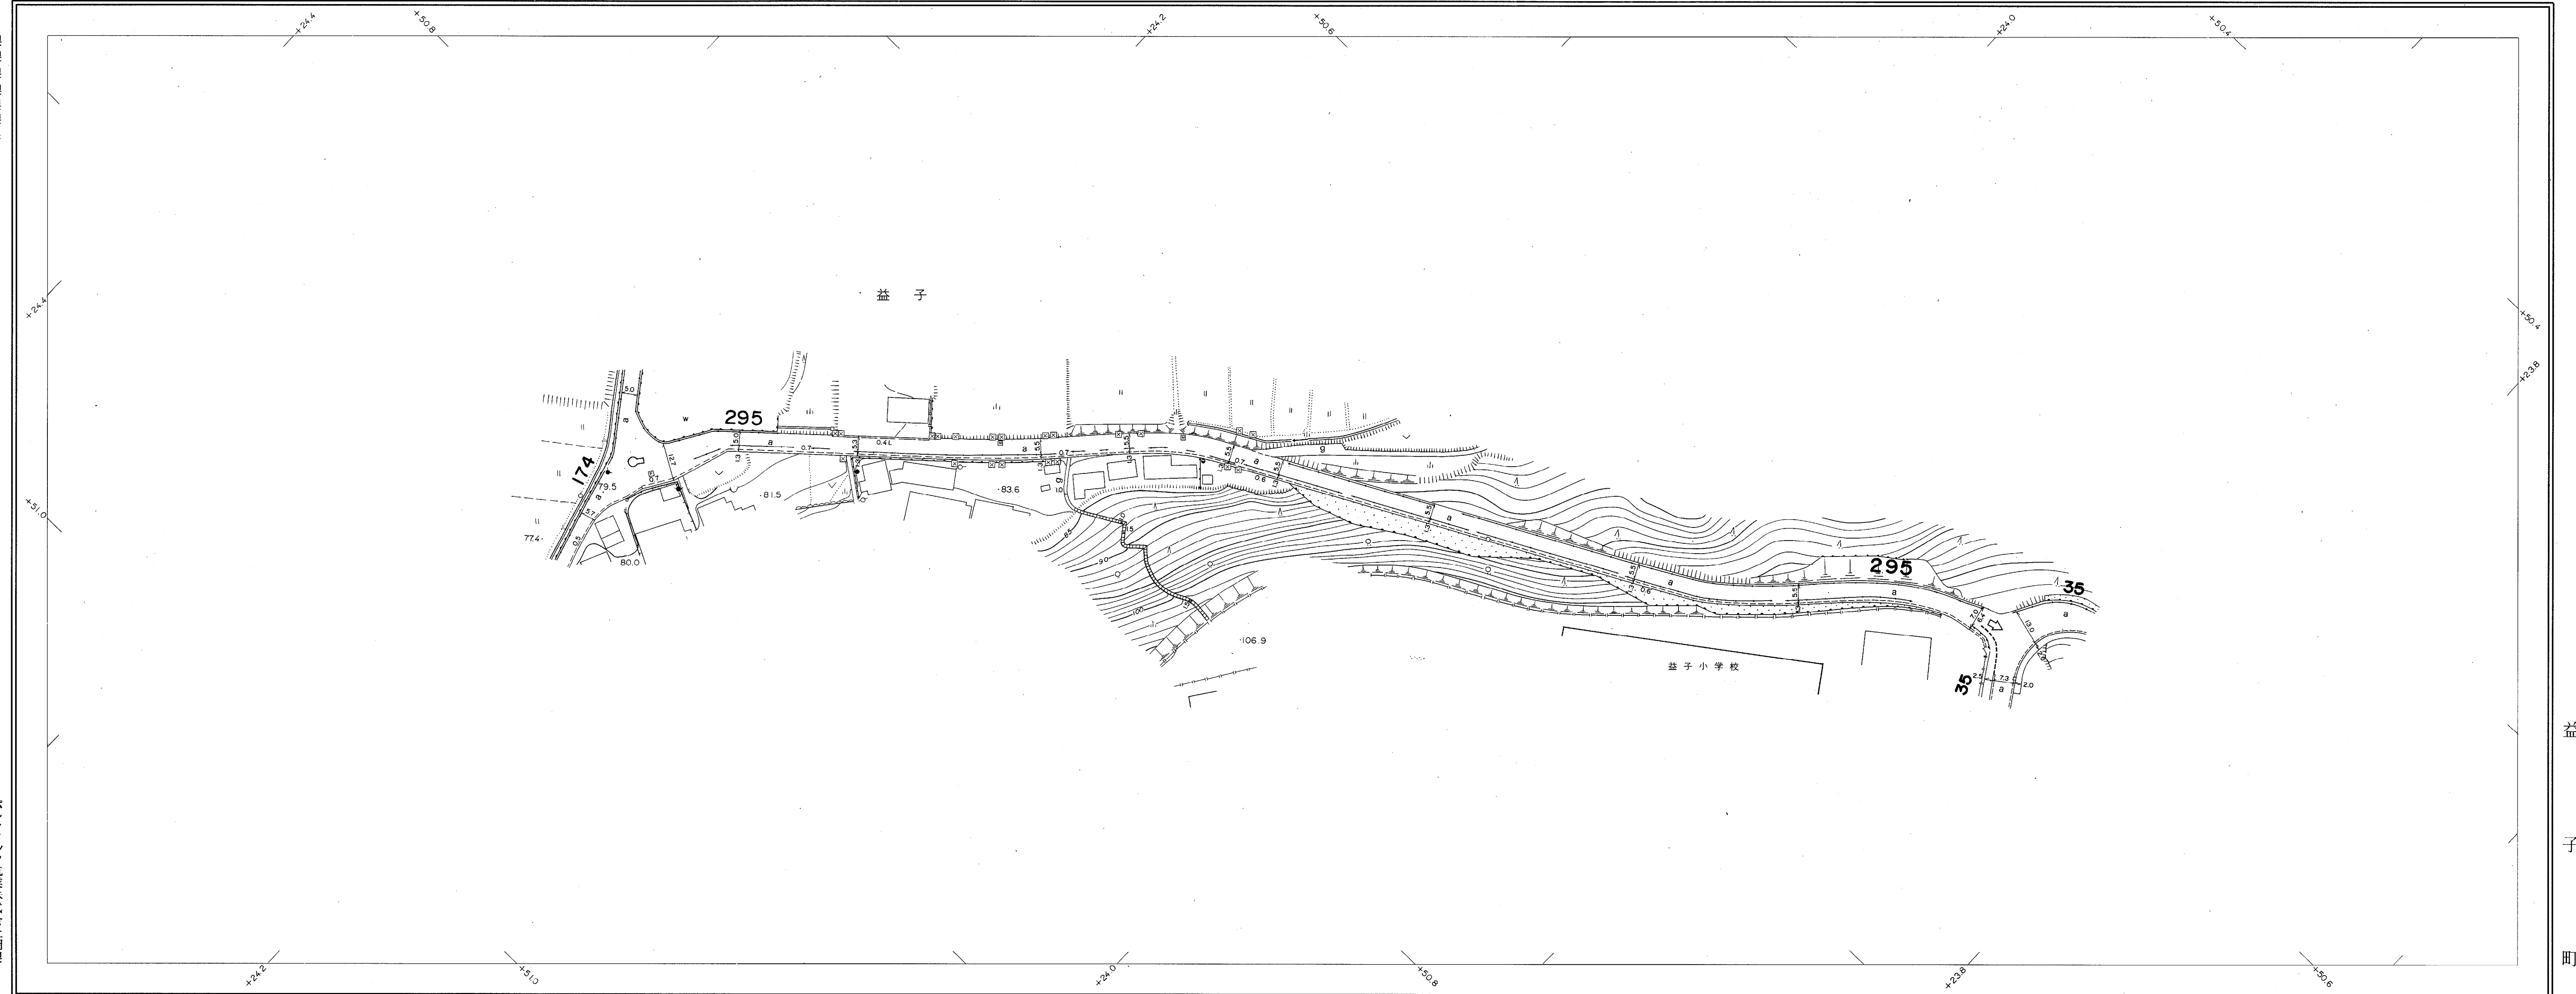

撮影 昭和54年3月
測図 昭和54年6月オートグラフA7、ステレオプロッターA8
座標系 第Ⅸ系
等高線 1m間隔

1:1,000
0 10 50 100 200m

この地図は、建設省国土地理院長の承認を得て同院所管の測量標及び測量成果を使用して調製したものである。
(承認番号) 昭54、関公第32号

益子町