


道路現況平面図(台帳附図)

NO.332

407

平成11年3月31日調製
平成13年3月31日調製

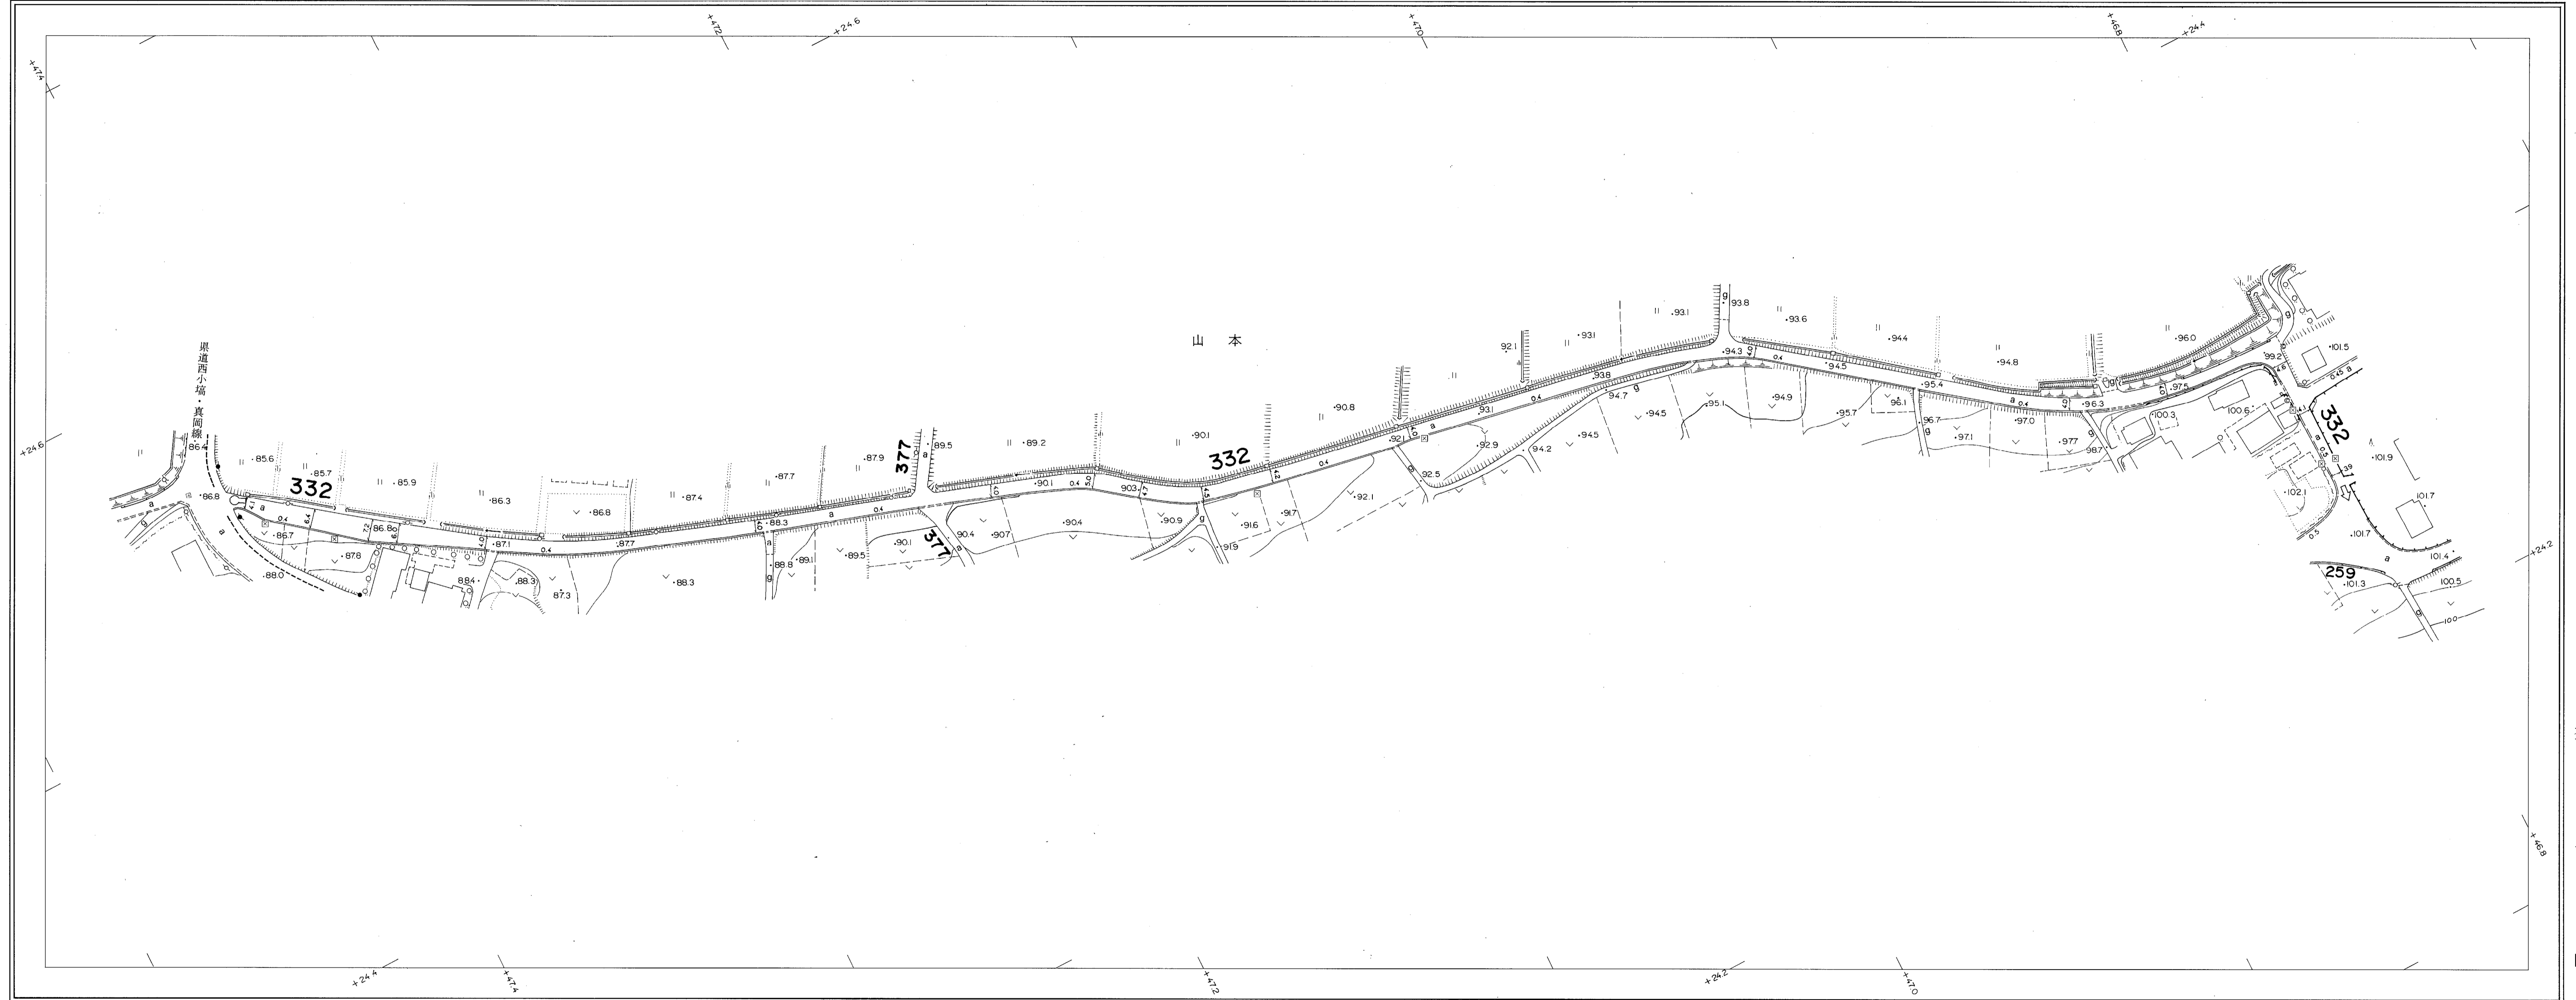

株式会社
パスコ調製

撮影 平成2年5月
測図 平成2年6月ステレオメトログラフ

座標系 第IX系
等高線 1m間隔

