


道路現況平面図(台帳附図)

NO.334

409

平成12年3月31日調製

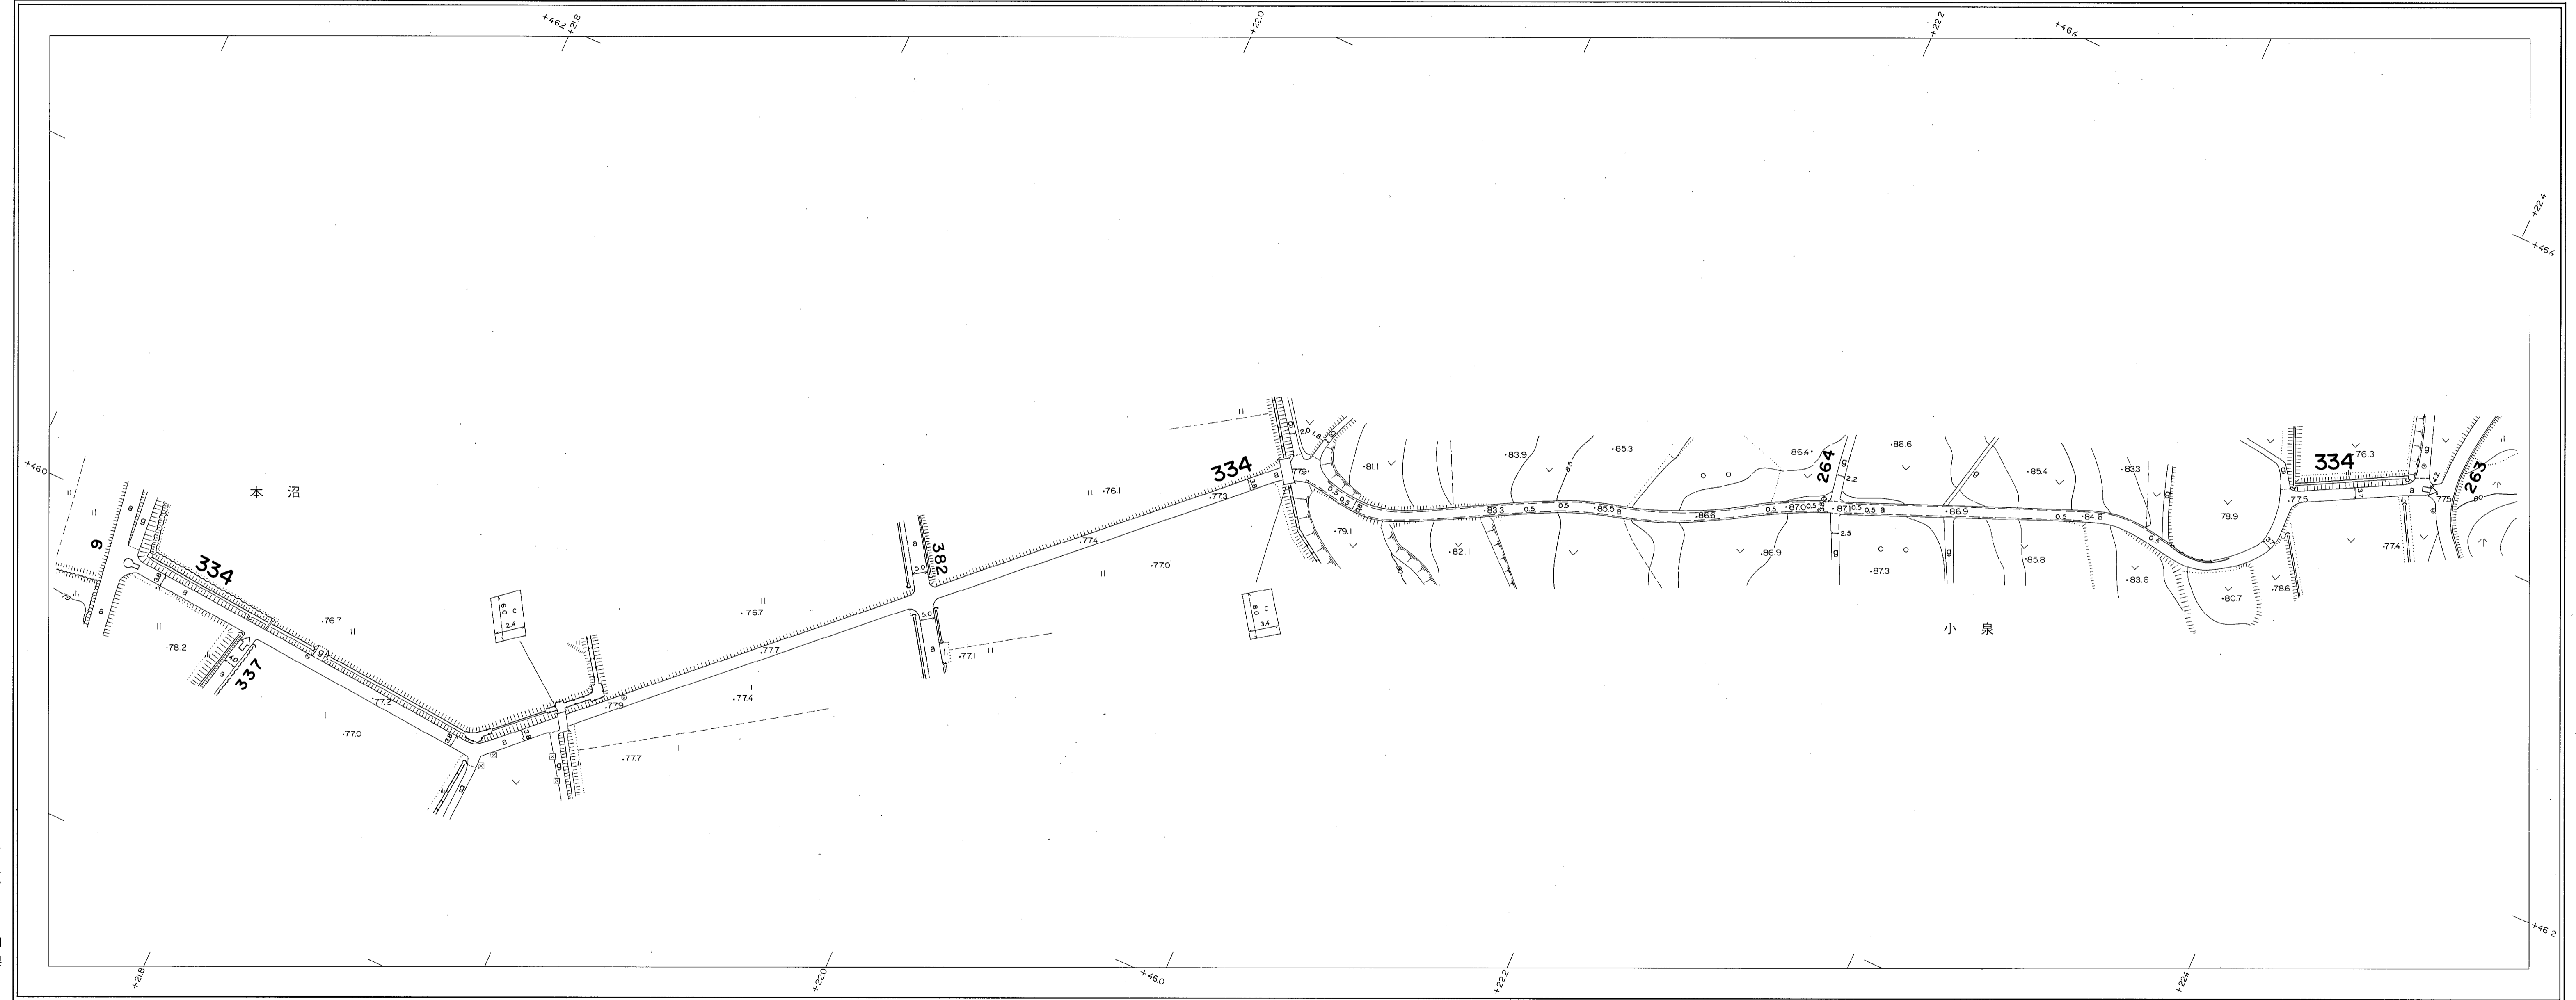

株式会社パスコ調製

益子町

撮影 平成2年5月
測図 平成2年6月ステレオメトログラフ
座標系 第IX系
等高線 1m間隔

