NO.285-1・NO.348・NO.349・NO.350・NO.351

# 道 路 現 況 平 面 図（台 帳 附 図）



昭和58年 3 月31日調製
昭和59年 3 月31日調製
平成 2 年 3 月31日調製
平成 3 年 3 月31日調製
平成 4 年 7 月15日調製
平成 7 年10月20日調製
平成14年 3 月31日調製

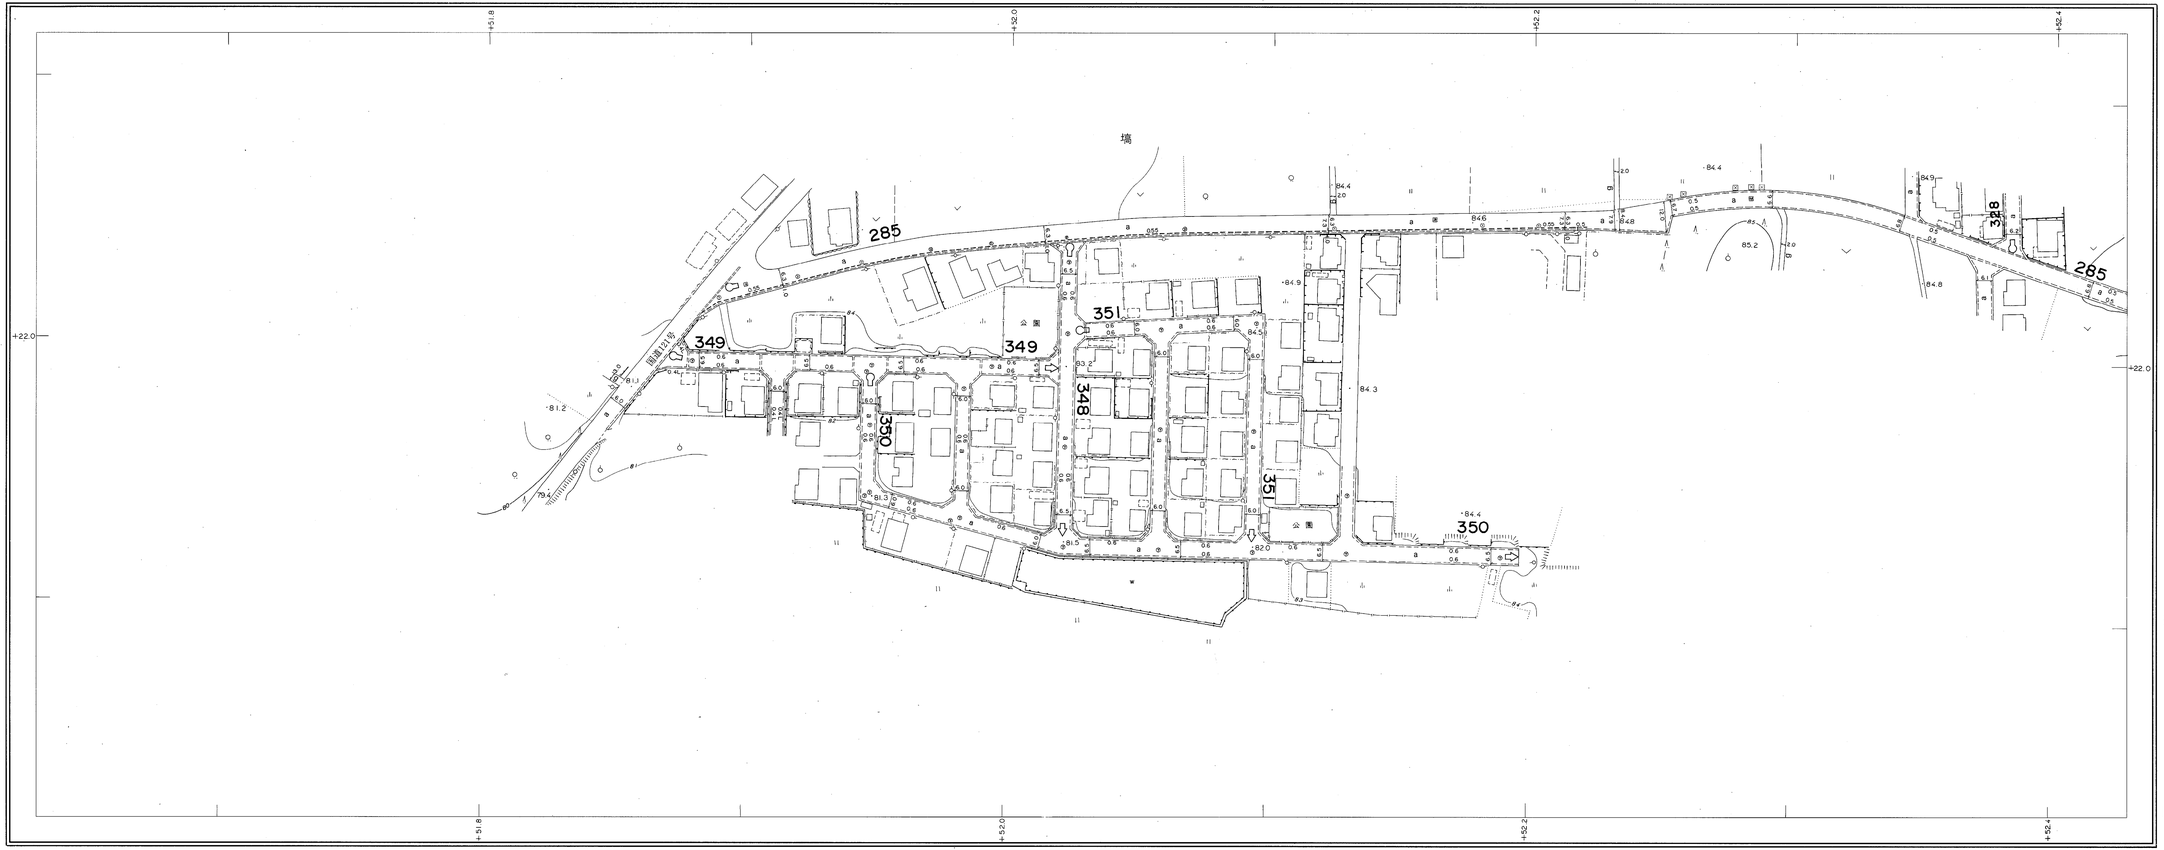


パシフィック航業株式会社調製

撮 影 昭和 54 年 3 月
測 図 昭和 54 年 6 月オートグラフA7，ステレオプロッターA8
座 標 系 第Ⅸ系
等 高 線 1m間隔

1：1,000
0 10 50 100 200m

この地図は、建設省国土地理院長の承認を得て同院所管の測量標及び測量成果を使用して調製したものである。
（承認番号） 昭54、関公第 32 号

益子町