


道路現況平面図(台帳附図)

NO.285-2・NO.352


367

昭和58年3月31日調製
平成3年3月31日調製
平成4年7月15日調製
平成7年10月20日調製

パシフィック航業株式会社調製

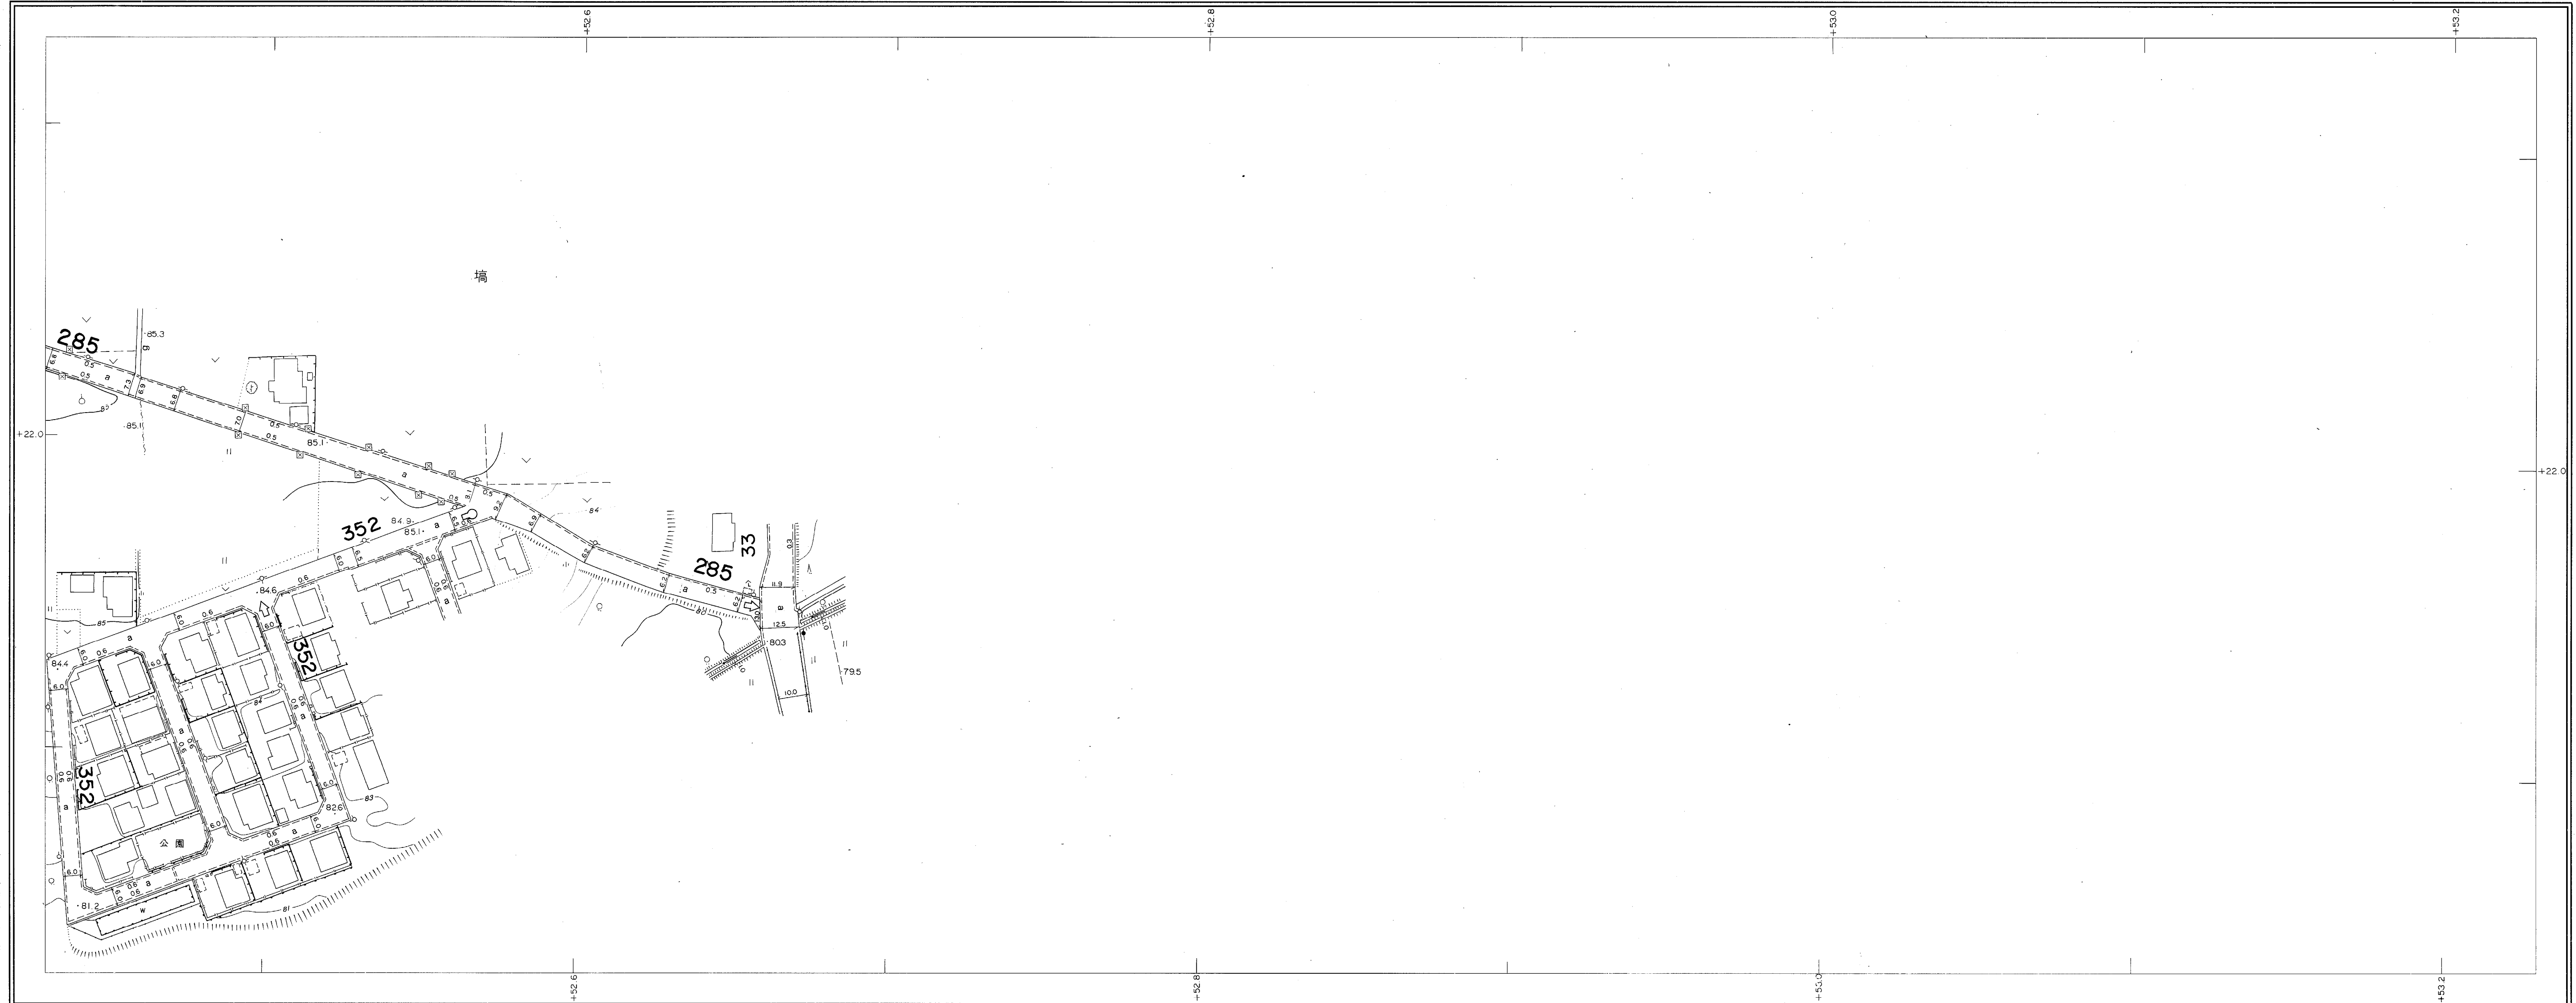

撮影 昭和54年3月
測図 昭和54年6月オートグラフA7、ステレオプロッターA8
座標系 第IX系
等高線 1m間隔

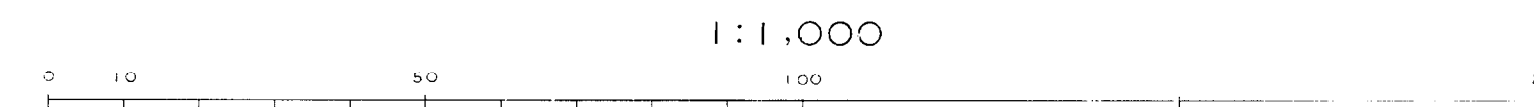

この地図は、建設省国土地理院長の承認を得て同院所管
の測量標及び測量成果を使用して調製したものである。
(承認番号) 昭54、関公第32号

益
子
町