



平成16年9月30日調製
平成25年3月31日調製

株式会社
パスコ調製

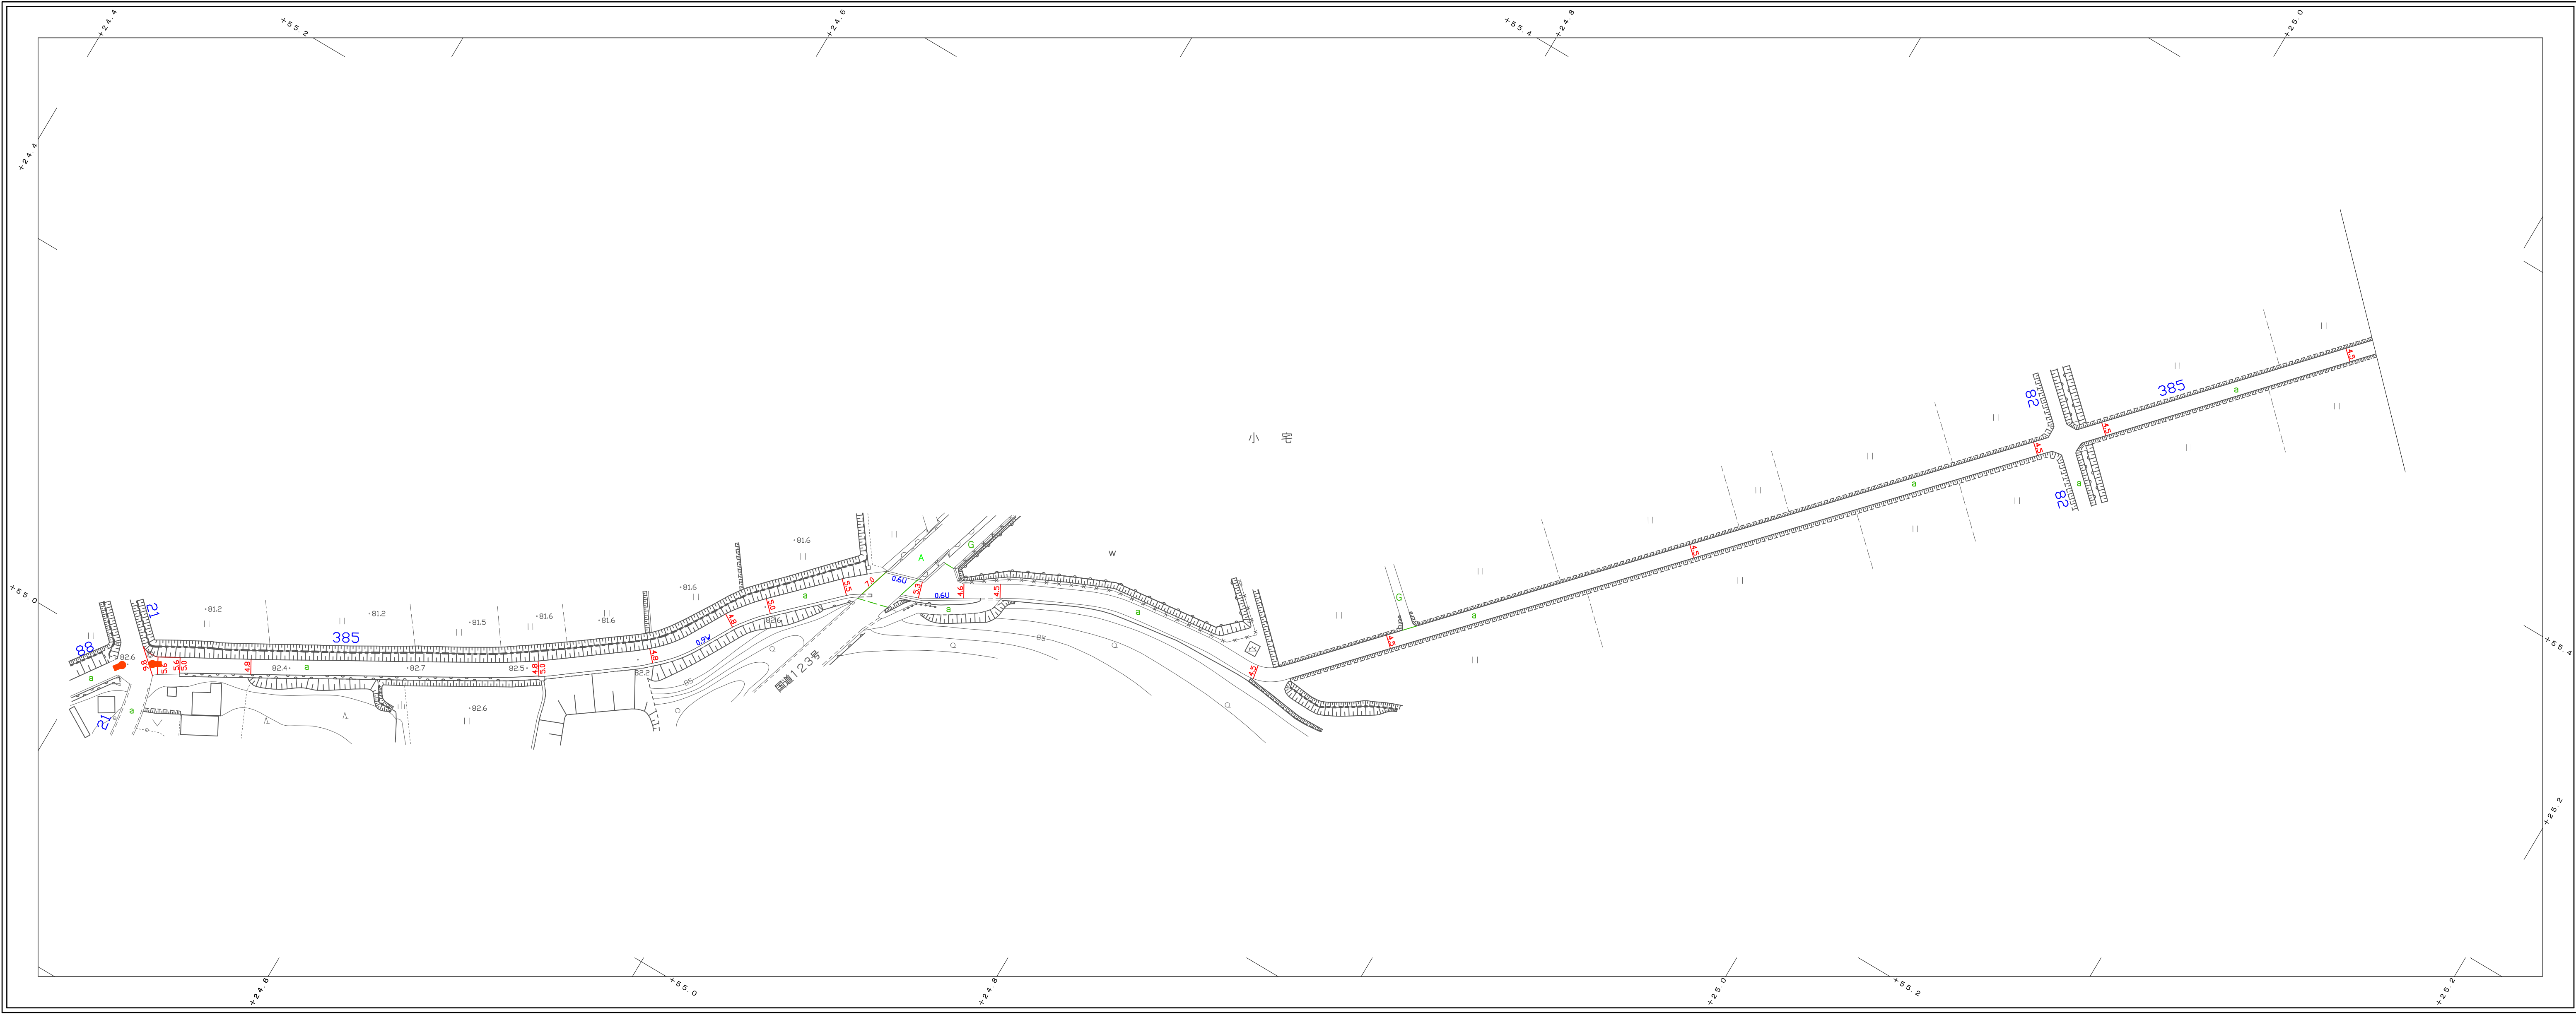

385-1 385-2

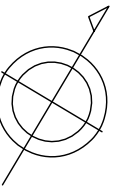


益子町

撮影 昭和 54 年 3 月
測 図 昭和 54 年 6 月 オートグラフ A7、ステレオプロッター A8

座 標 系 第 IX 系
等 高 線 1 m 間隔

1 : 1, 000

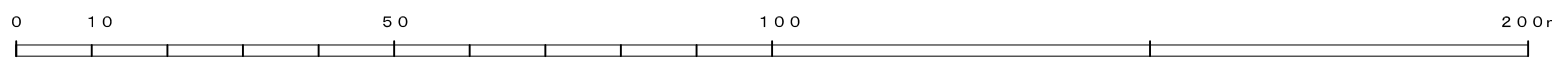

この地図は、建設省国土地理院長の承認を得て同院所管
の測量標及び測量成果を使用して調製したものである。
(承認番号) 昭54. 関公第 32 号




NO. 385-2

道路現況平面図（台帳附図）

458

平成16年9月30日調製

株式会社
パスコ調製

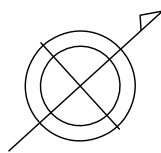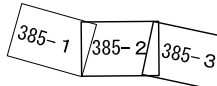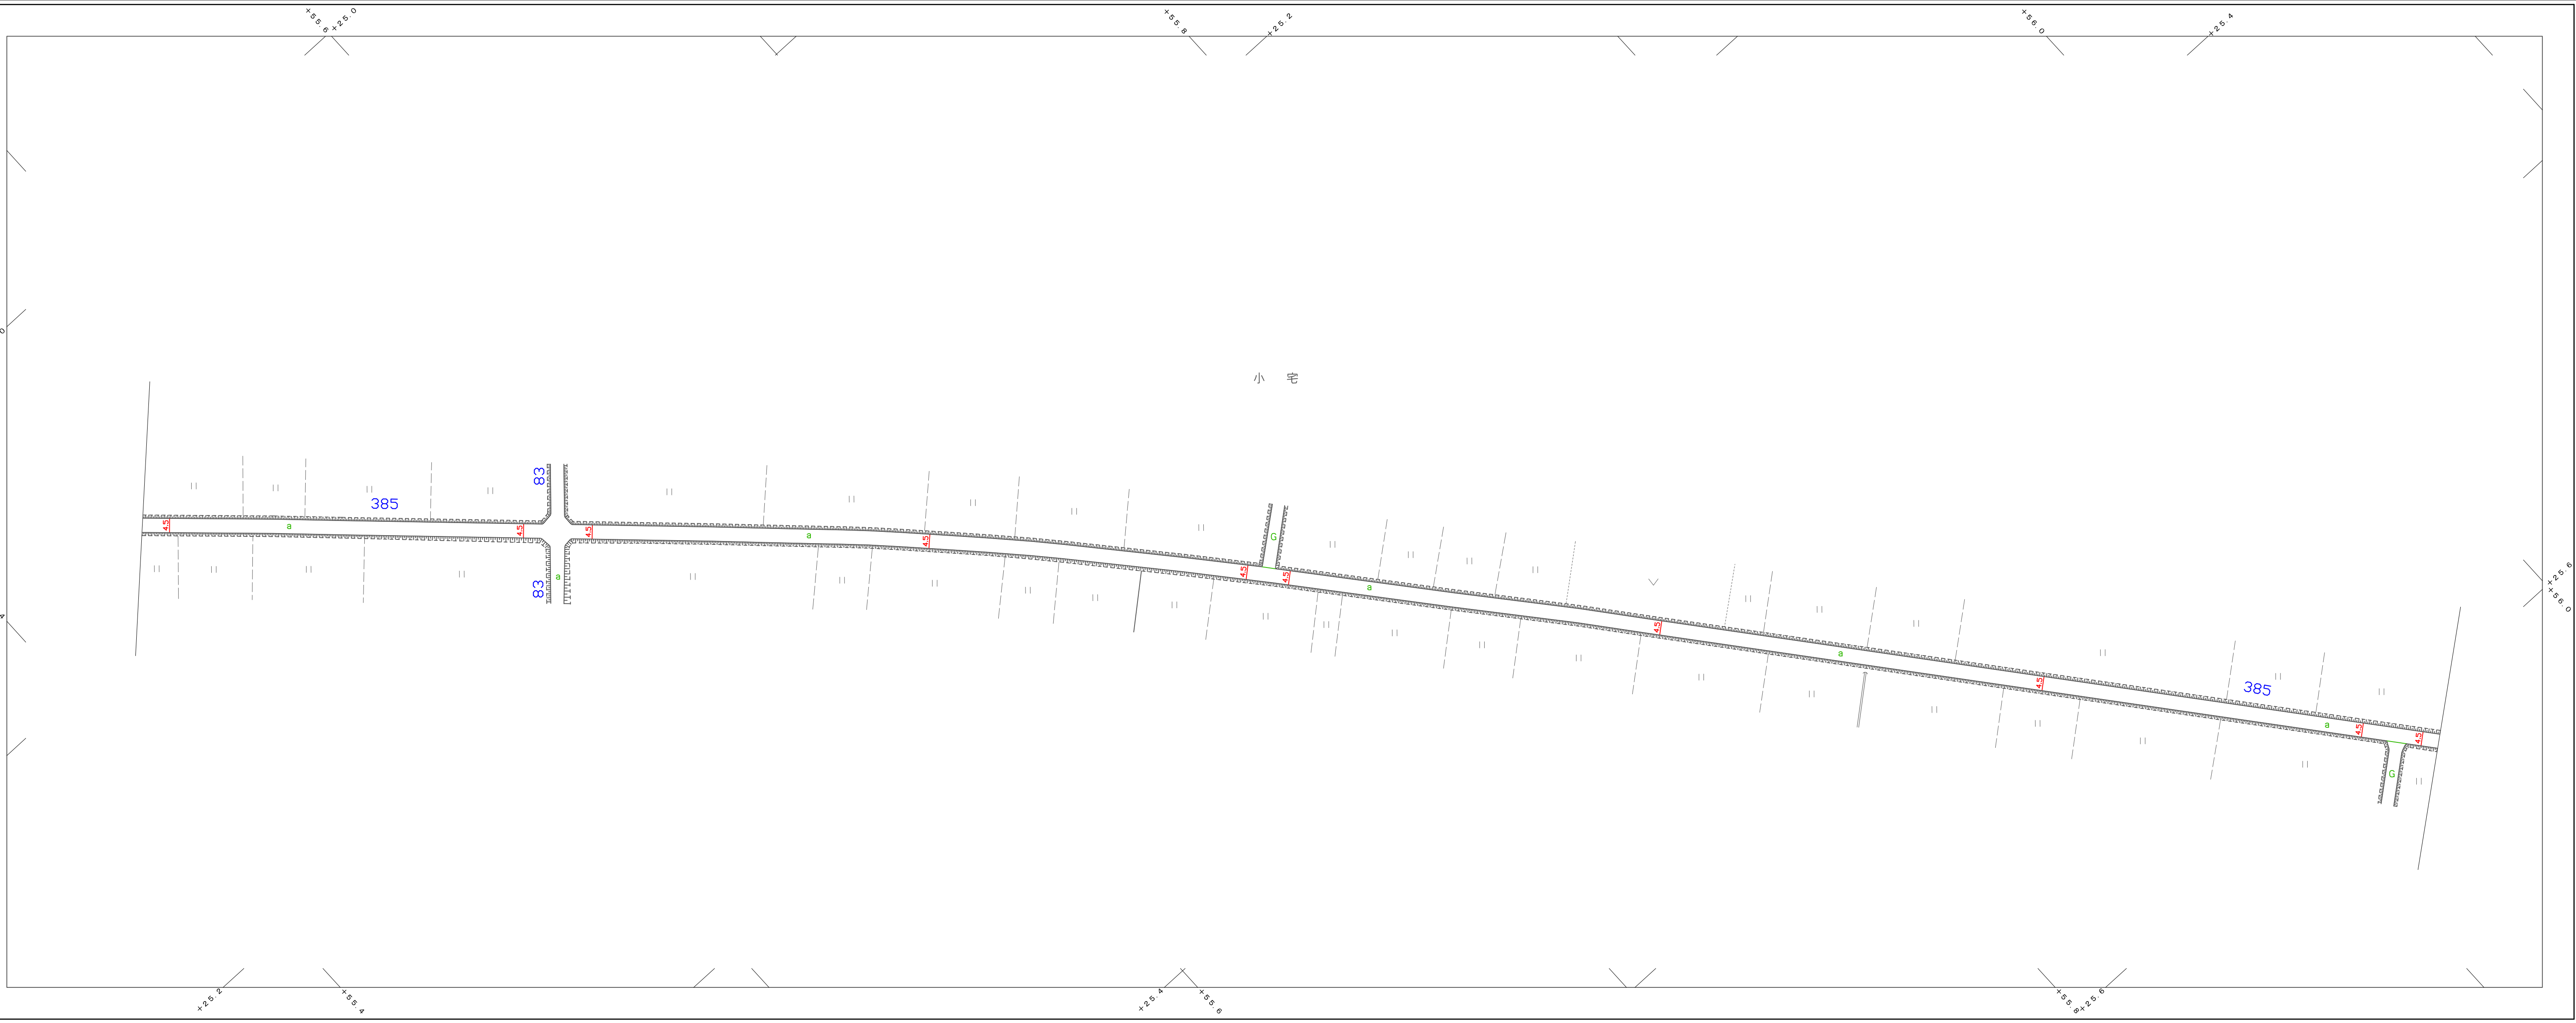


益
子
町

撮影 昭和 54 年 3 月
測 図 昭和 54 年 6 月 オートグラフ A7, ステレオプロッター A8

座 標 系 第 IX 系
等 高 線 1 m 間隔

1 : 1, 000

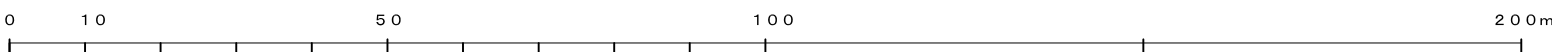

この地図は、建設省国土地理院長の承認を得て同院所管
の測量標及び測量成果を使用して調製したものである。
（承認番号） 昭54. 関公第 32 号

NO. 385-3


道路現況平面図（台帳附図）

459


平成16年9月30日調製
令和 2年3月31日調製

株式会社
パスコ調製

385-2 385-3

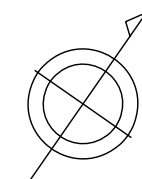


益子町

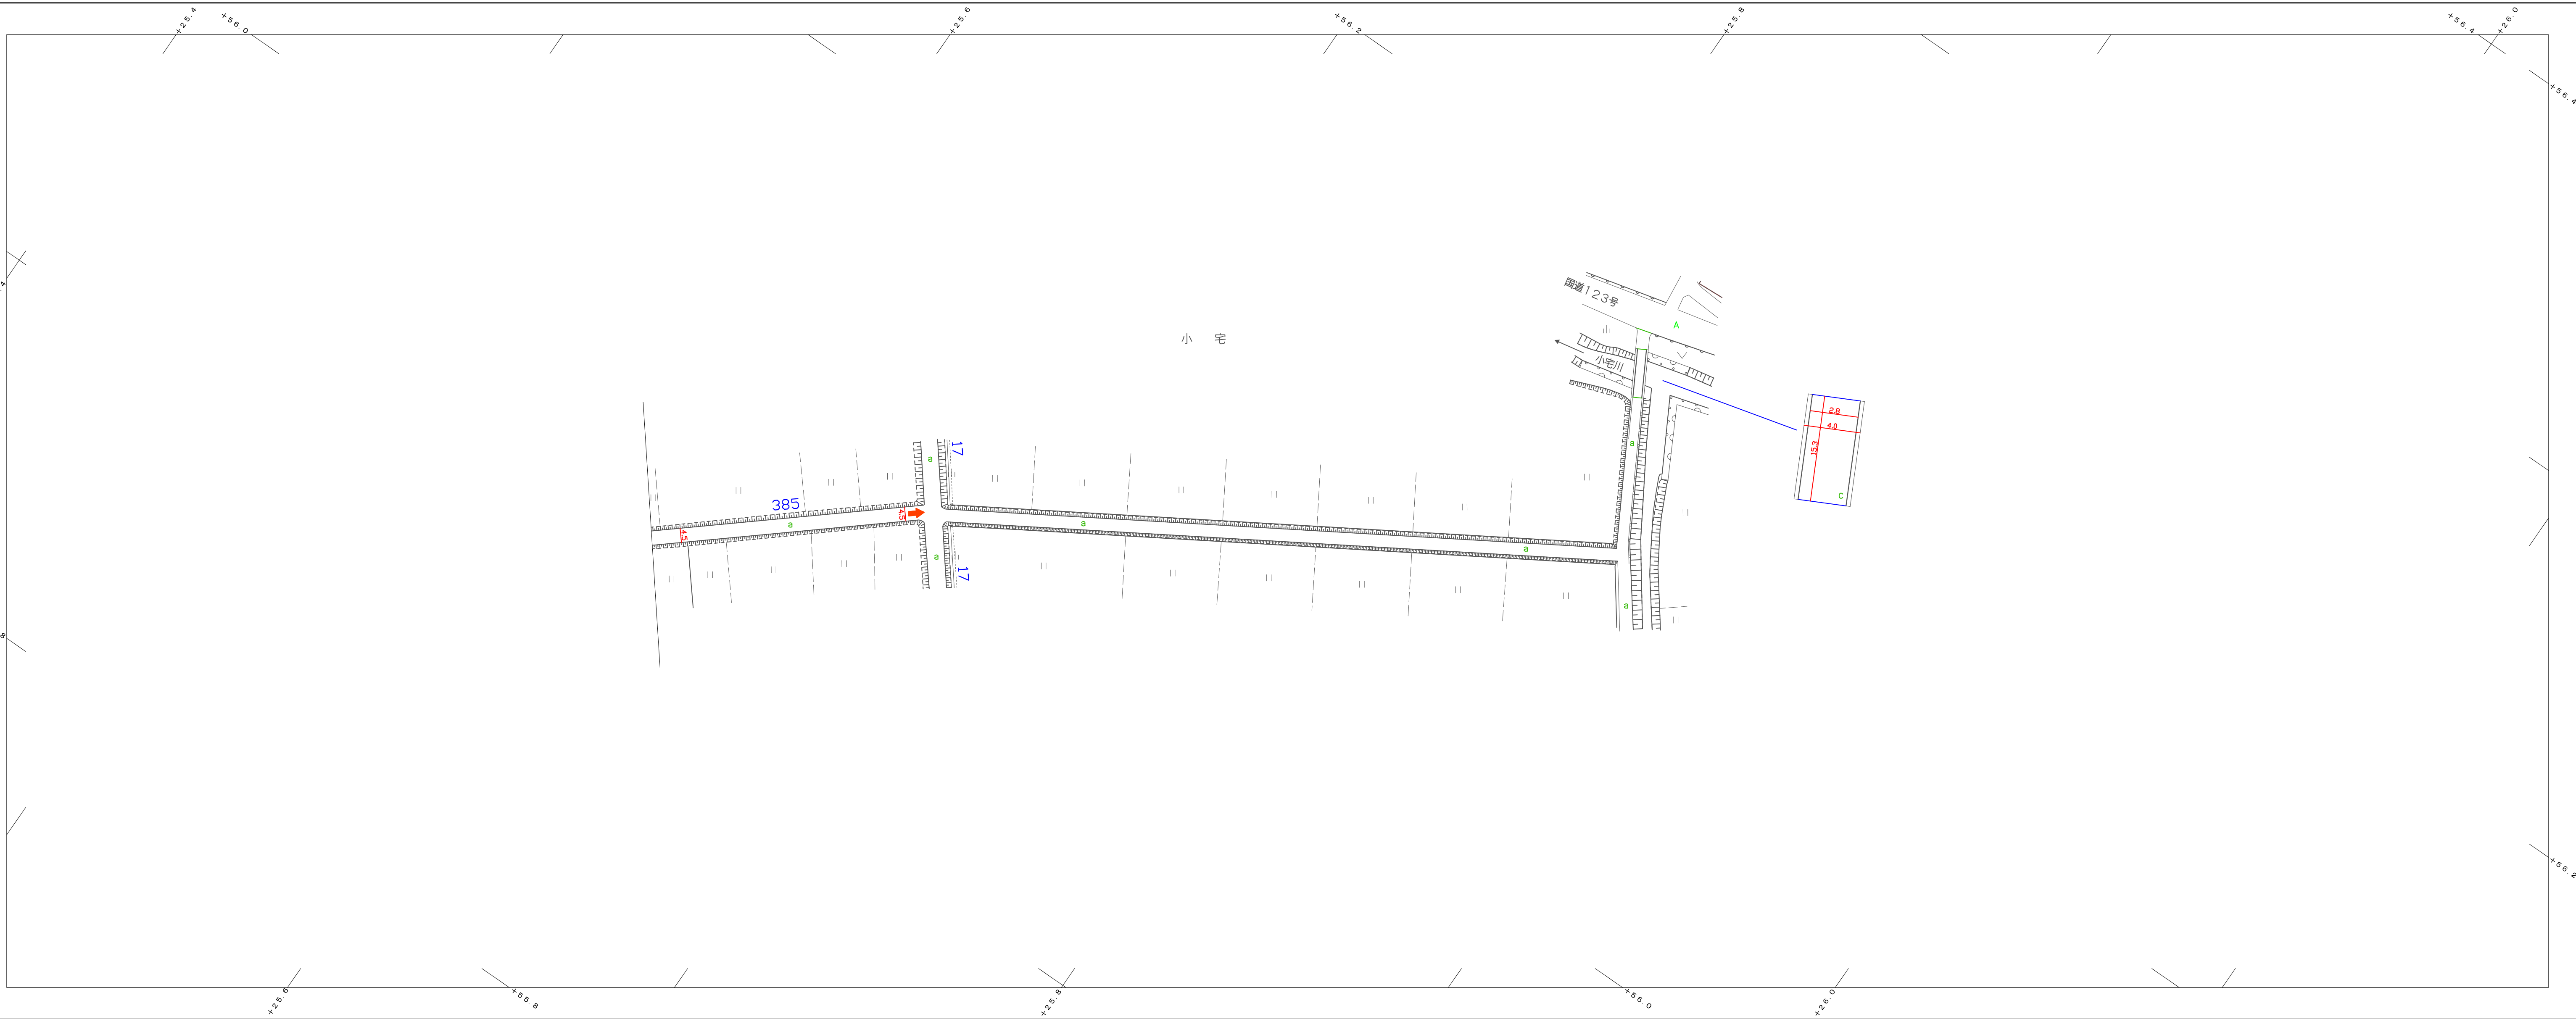

撮影 昭和 54 年 3 月
測 図 昭和 54 年 6 月 オートグラフA7, ステレオプロッターA8

座 標 系 第 四 系
等 高 線 1 m間隔

1 : 1, 000

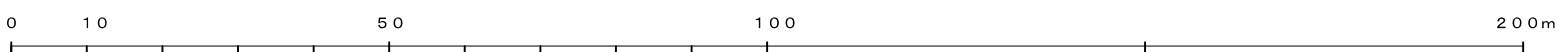

この地図は、建設省国土地理院長の承認を得て同院所管
の測量標及び測量成果を使用して調製したものである。
(承認番号) 昭54, 関公第 32 号