


N0.386-1

道路現況平面図(台帳附図)

470


平成17年 9月30日調製
平成24年 3月31日調製

386-1 386-2

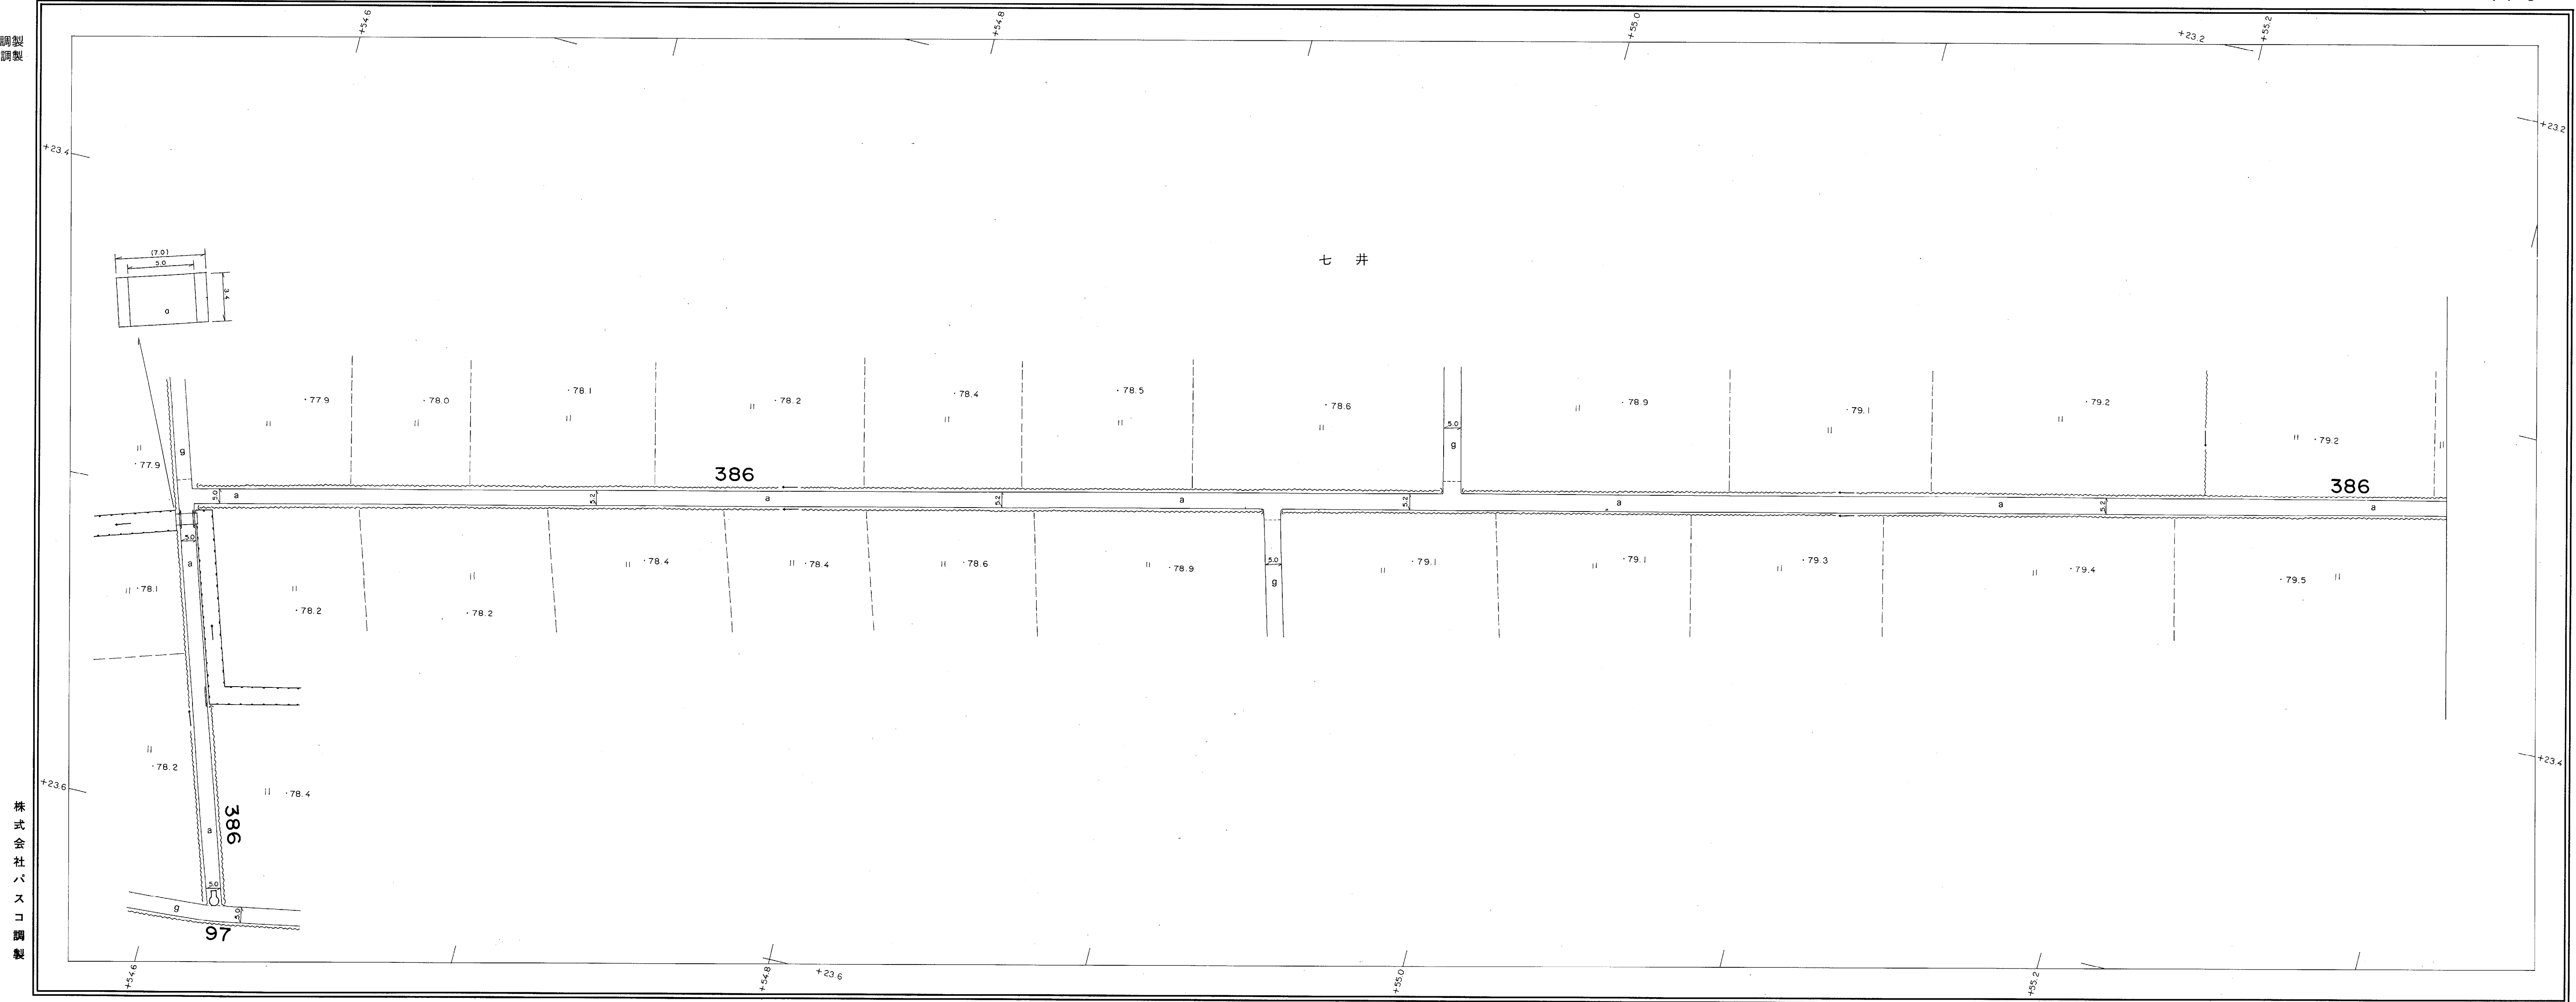

株式会社
バスコ調製

撮影 平成 年 月
測図 平成 17 年 9 月オートグラフ A7, ステレオプロッター A8
座標系 第 IX 系
等高線 1m 間隔

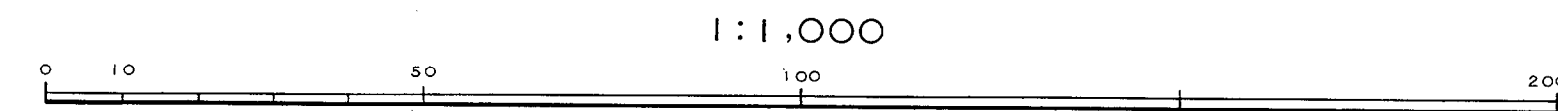


この地図は、建設省国土地理院長の承認を得て同院所管
の測量標及び測量成果を使用して調製したものである。
(承認番号) 平 関公 第 号

道路現況平面図（台帳附図）

N0.386-2

471

平成17年 9 月30日調製
平成24年 3 月31日調製

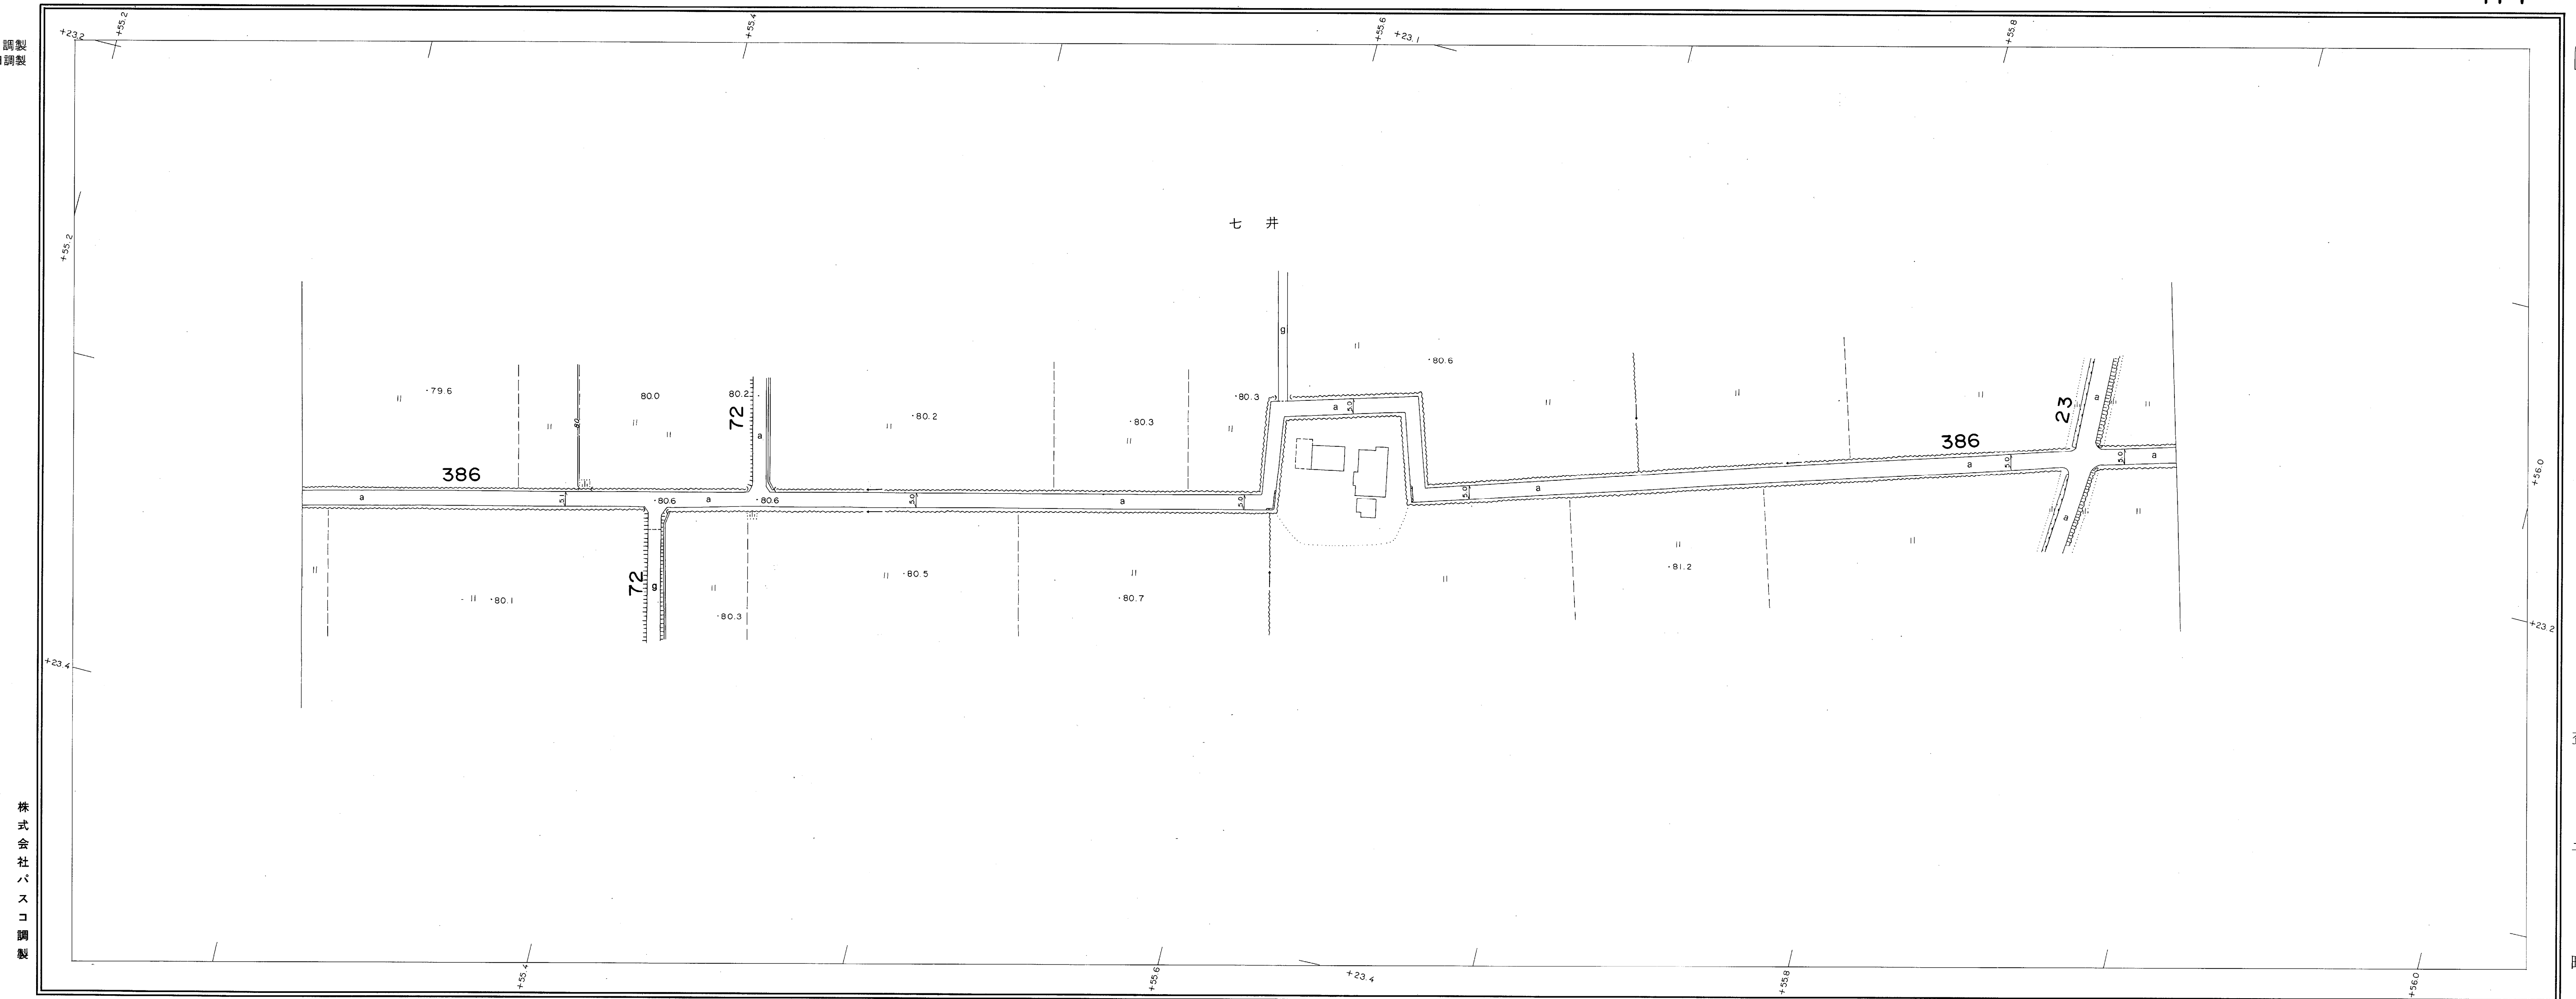


株式会社パスコ調製

益
子
町

撮影 平成 年 月
測図 平成 17 年 9 月 オートグラフ A7, ステレオプロッター A8

座標系 第 IX 系
等高線 1m 間隔

1:1,000

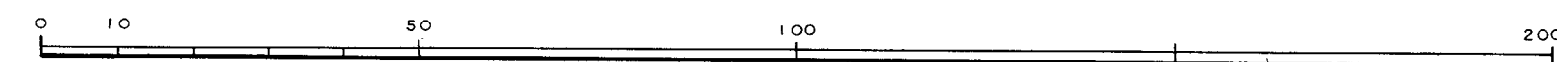

この地図は、建設省国土地理院長の承認を得て同院所管の測量標及び測量成果を使用して調製したものである。
(承認番号) 平 関 公 第 号


N0.386-3

道路現況平面図(台帳附図)

472

平成17年 9月30日調製
平成24年 3月31日調製


386-2 386-3

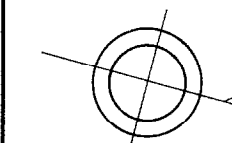

株式会社バスコ調製

益
子
町

撮影 平成 年 月 測 図 平成 17 年 9 月
オートグラフ A7, ステレオプロッター A8
座標系 第 IX 系
等高線 1m 間隔

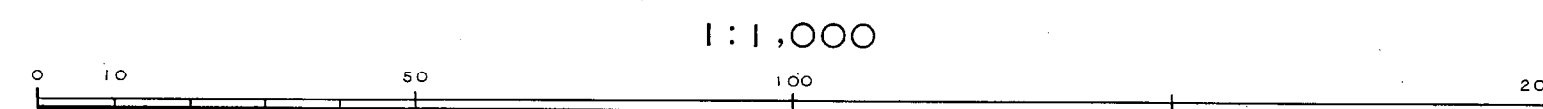

この地図は、建設省国土地理院長の承認を得て同院所管の測量標及び測量成果を使用して調製したものである。
(承認番号) 平 関公 第 号