


N0.387-1

道路現況平面図(台帳附図)

473

平成17年9月30日調製
平成25年3月31日調製


387-1 387-2

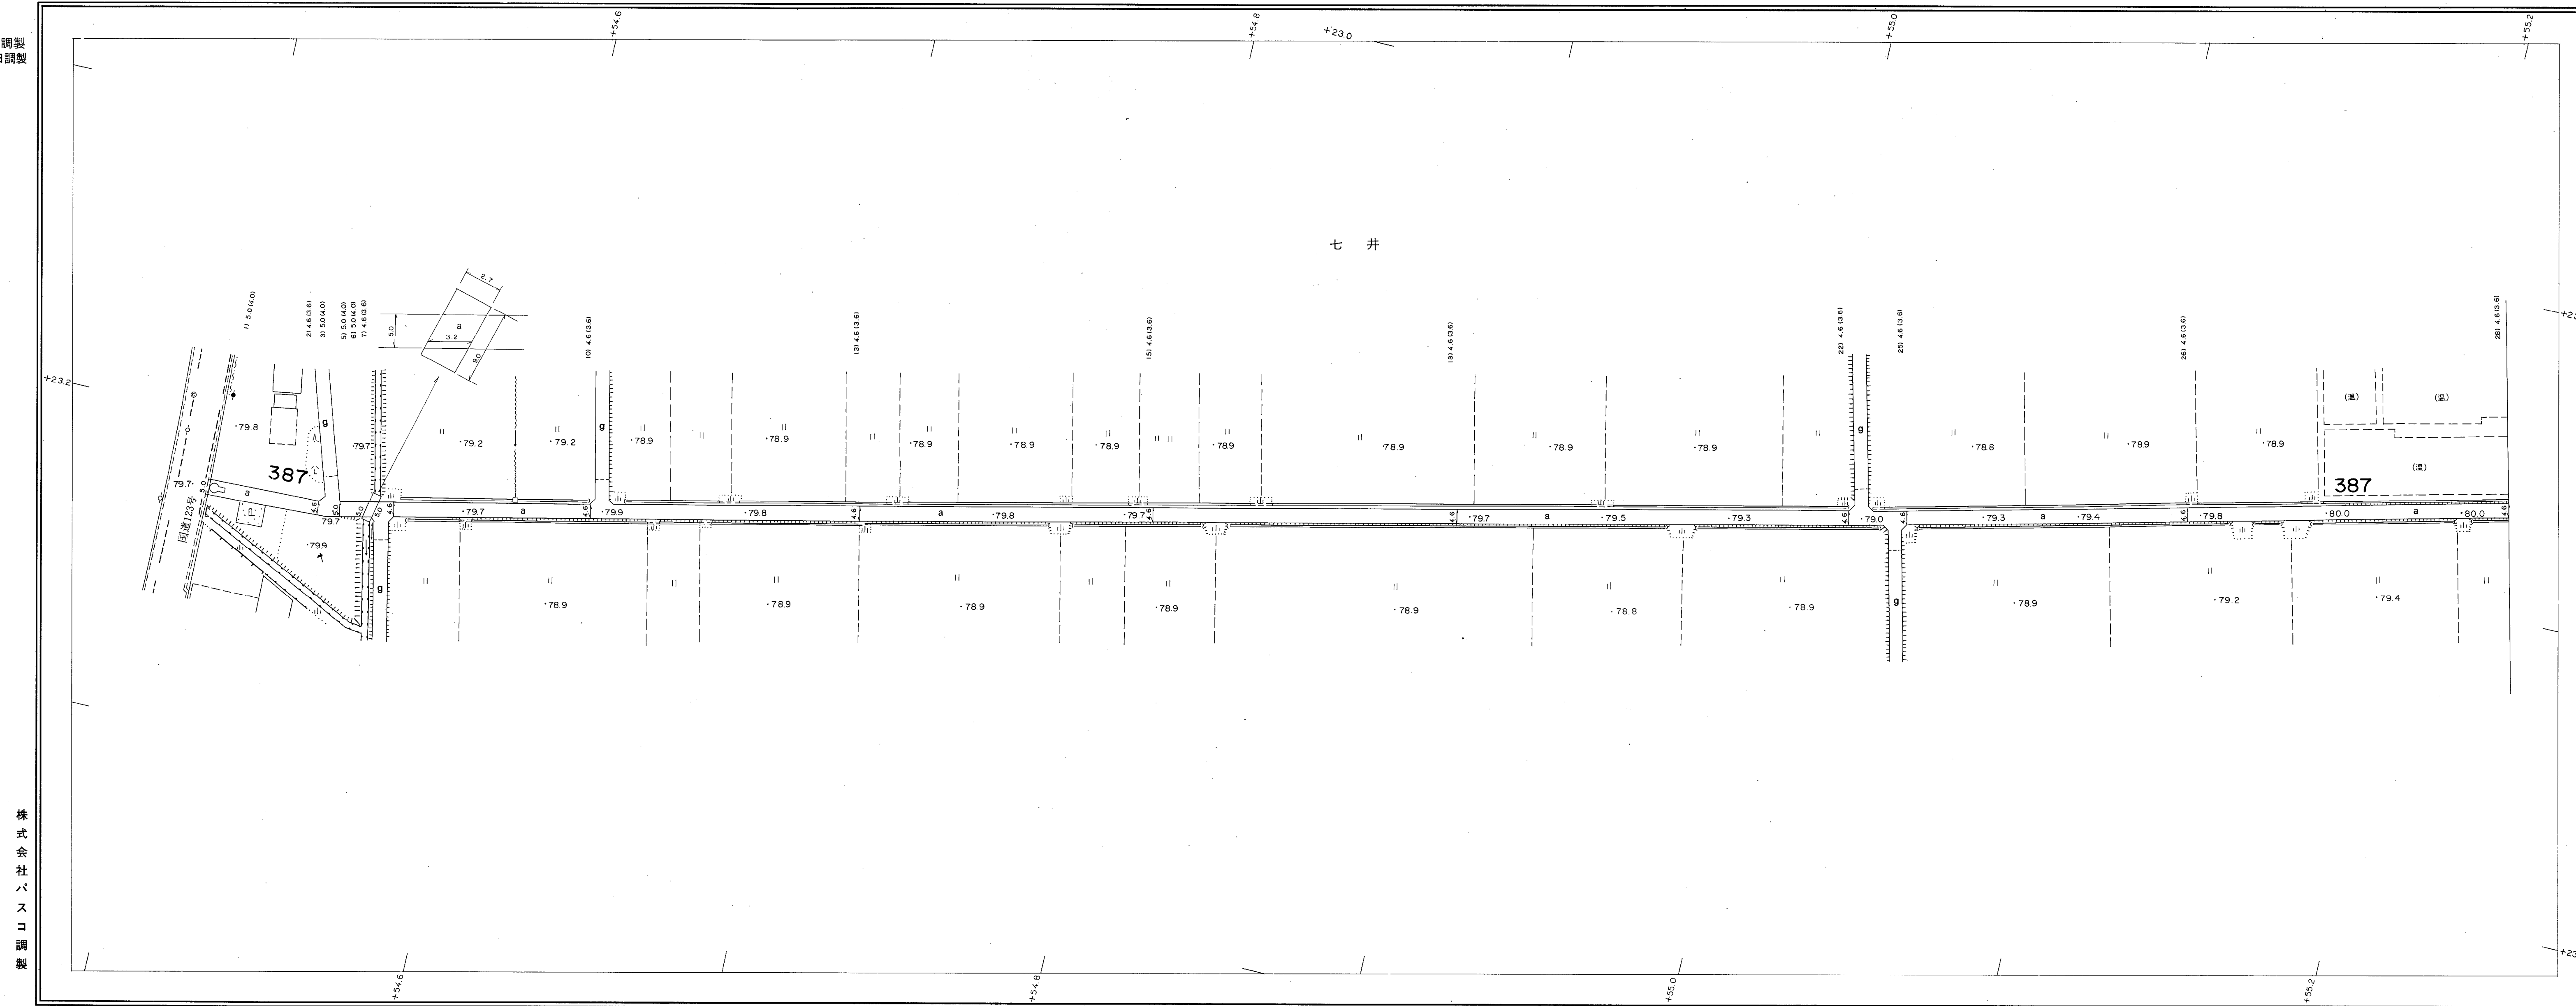

株式会社バスコ調製


益子町

撮影 平成 年 月 測 図 平成 17 年 9 月
オートグラフ A7, ステレオプロッター A8
座標系 第Ⅰ系
等高線 1m 間隔

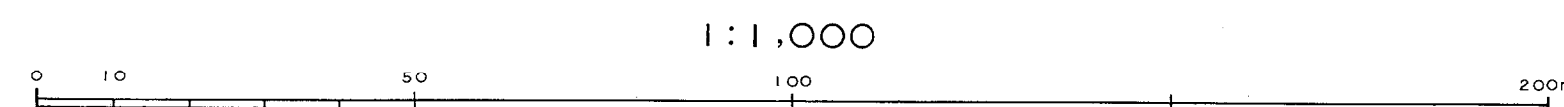


この地図は、建設省国土地理院長の承認を得て同院所管
の測量標及び測量成果を使用して調製したものである。
(承認番号) 平 関公 第 号

平成17年9月30日調製
平成25年3月31日調製

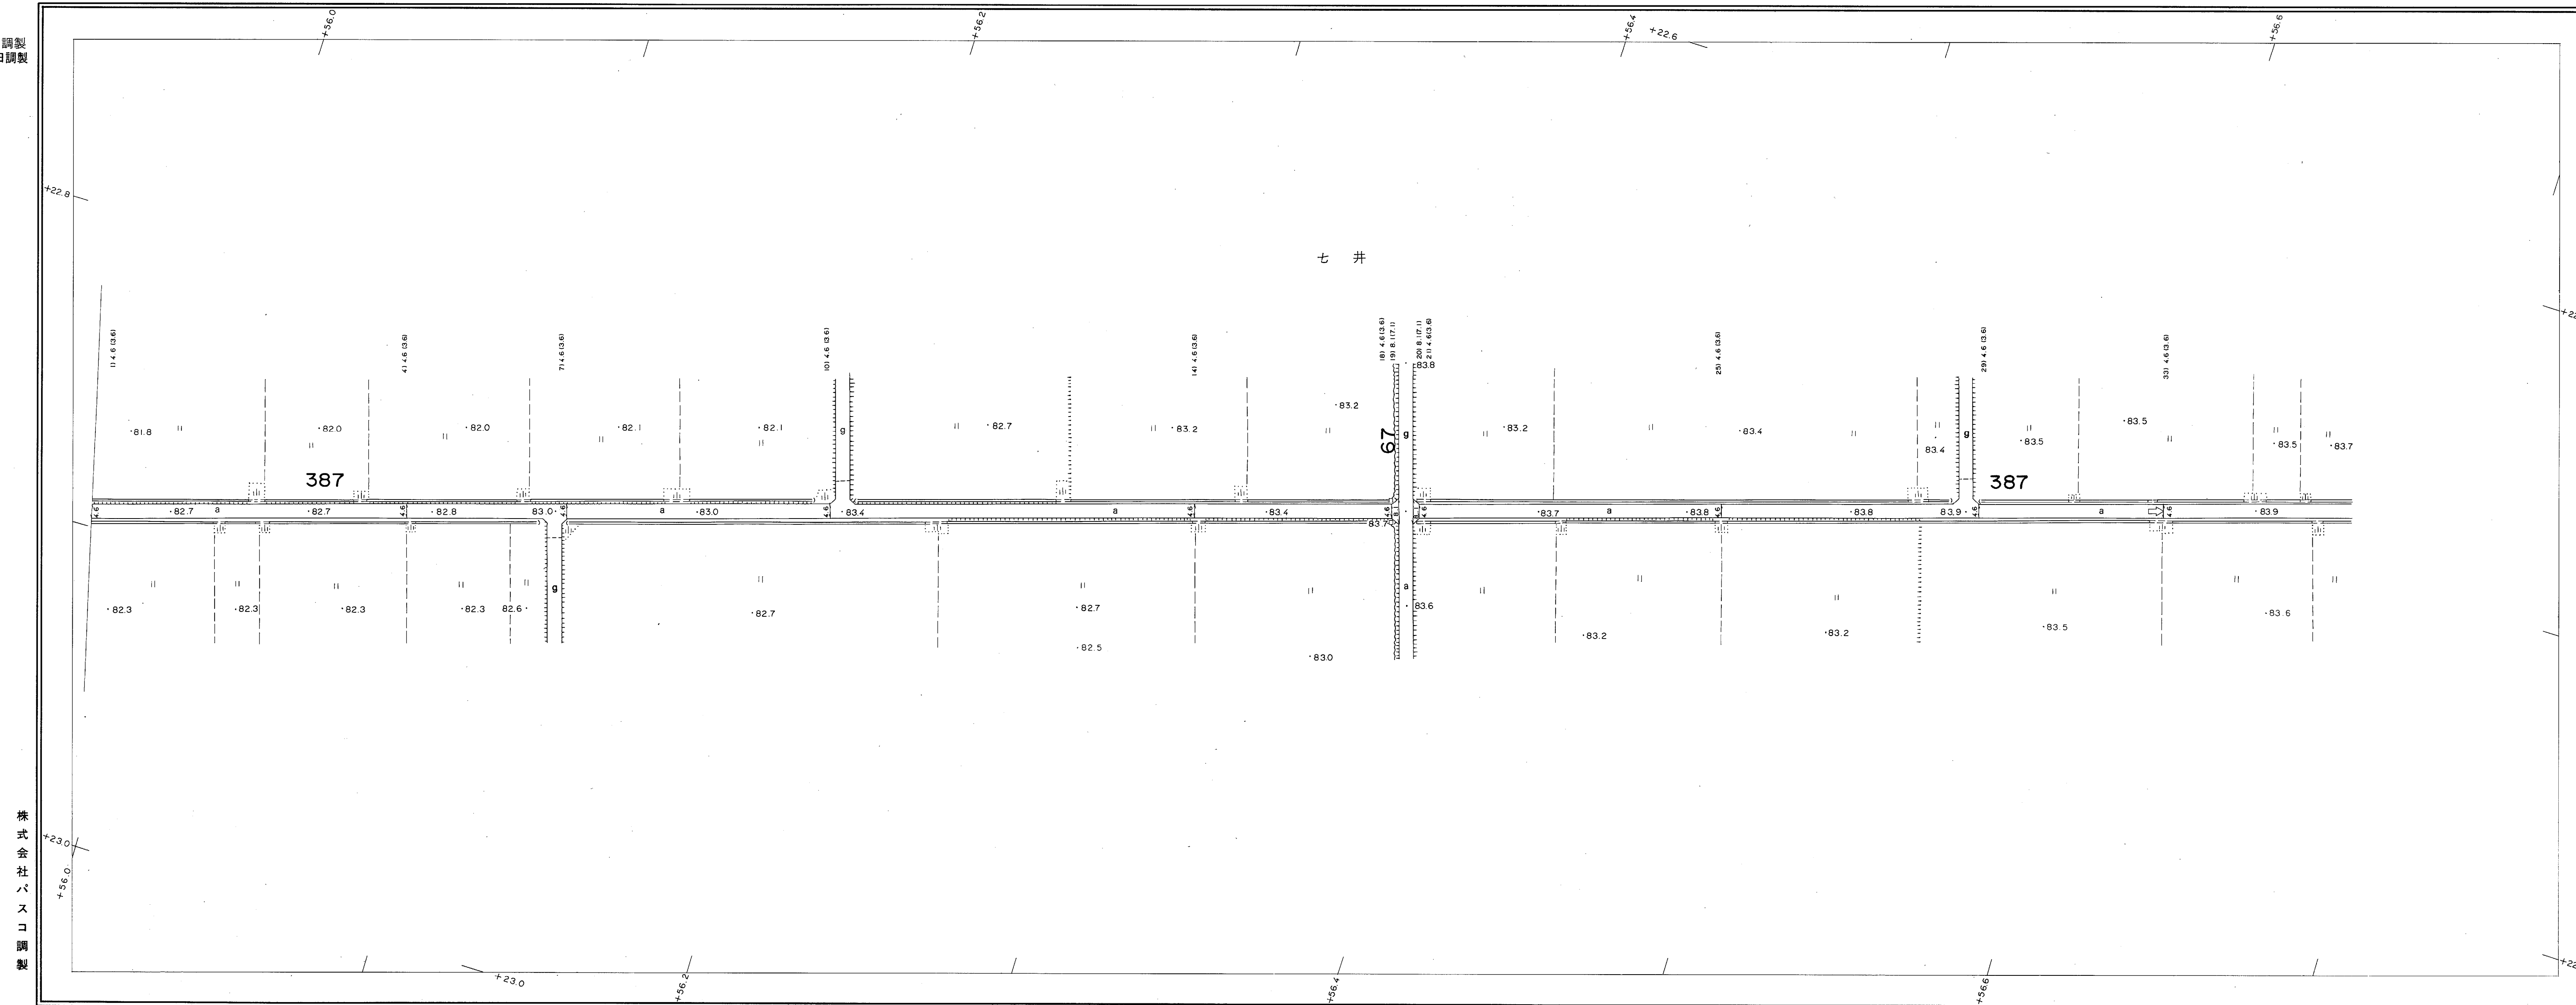


387-2 387-3

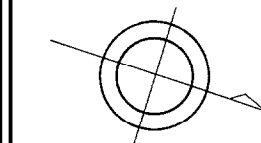

益
子
町

株式会社バスコ調製

撮影 平成 年 月 測 図 平成 17 年 9 月 オートグラフ A7, ステレオプロッター A8 座標系 第 IX 系 等高線 1m 間隔

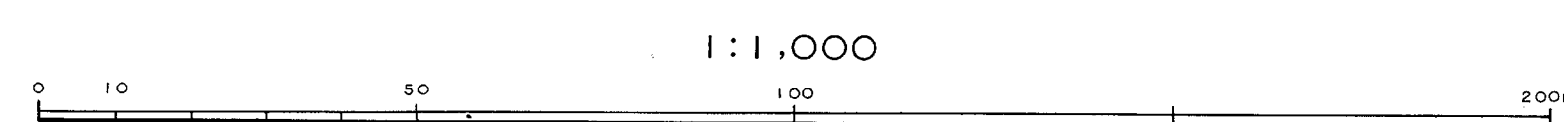

この地図は、建設省国土地理院長の承認を得て同院所管の測量機及び測量成果を使用して調製したものである。
(承認番号) 平 . 関公 第 号