



平成17年9月30日調製


株式会社パスコ調製

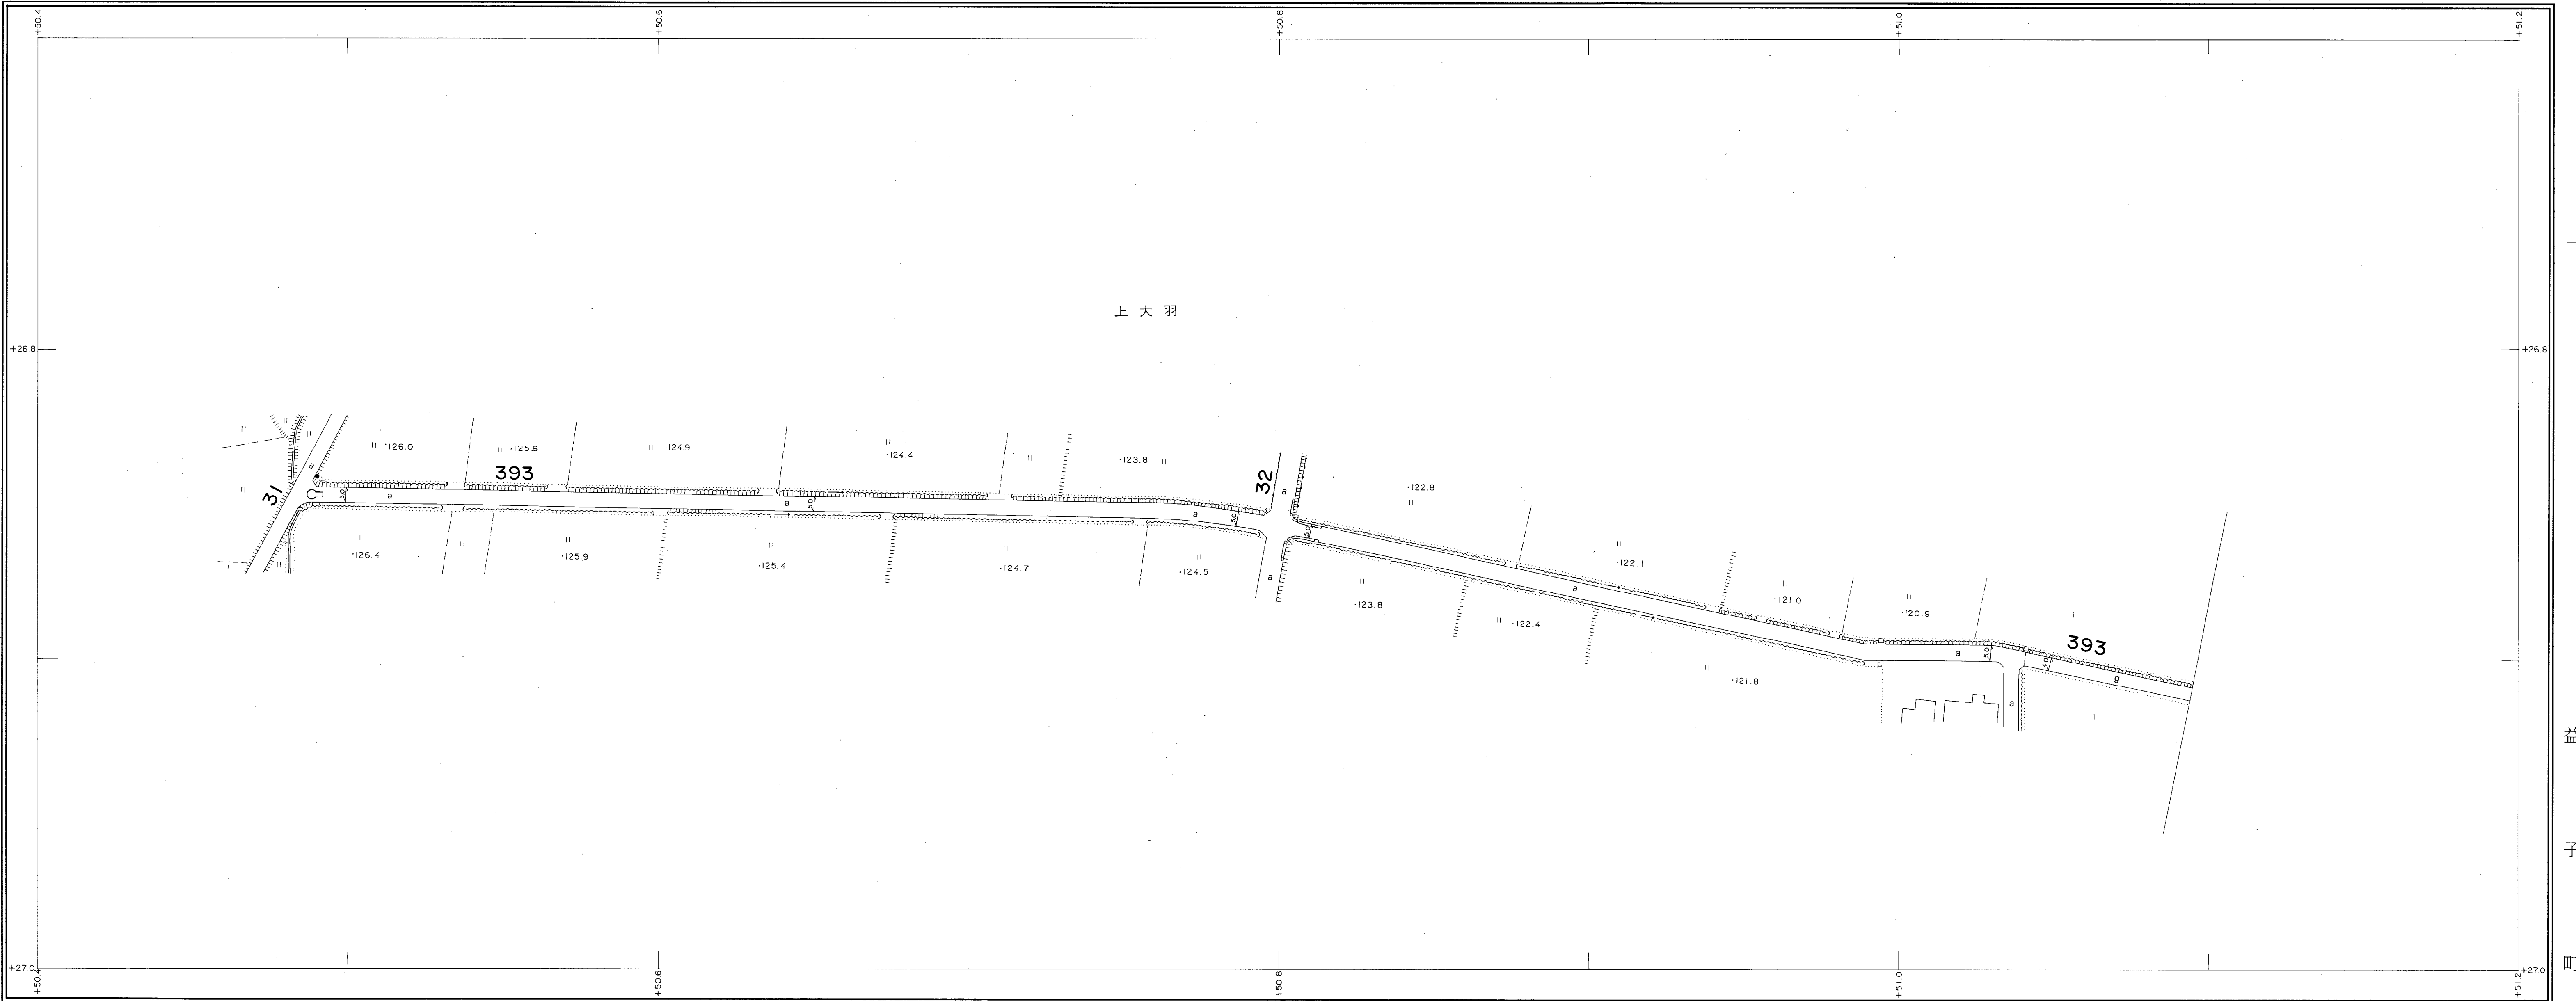

393-1/393-2

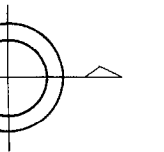


撮影 平成 年 月 測 図 平成 17 年 9 月 オートグラフ A7、ステレオプロッター A8 座標系 第 IX 系 等高線 1m 間隔

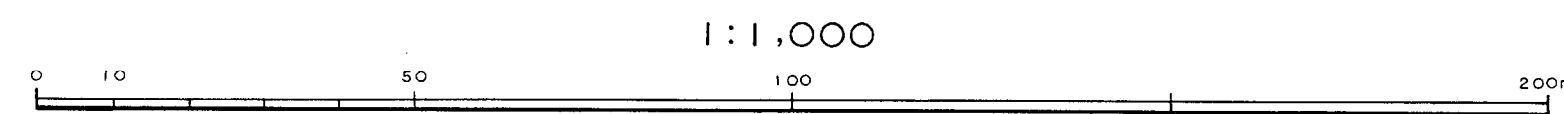

この地図は、建設省国土地理院長の承認を得て同院所管の測量標及び測量成果を使用して調製したものである。(承認番号) 平 関公 第 号



平成17年 9 月30日調製

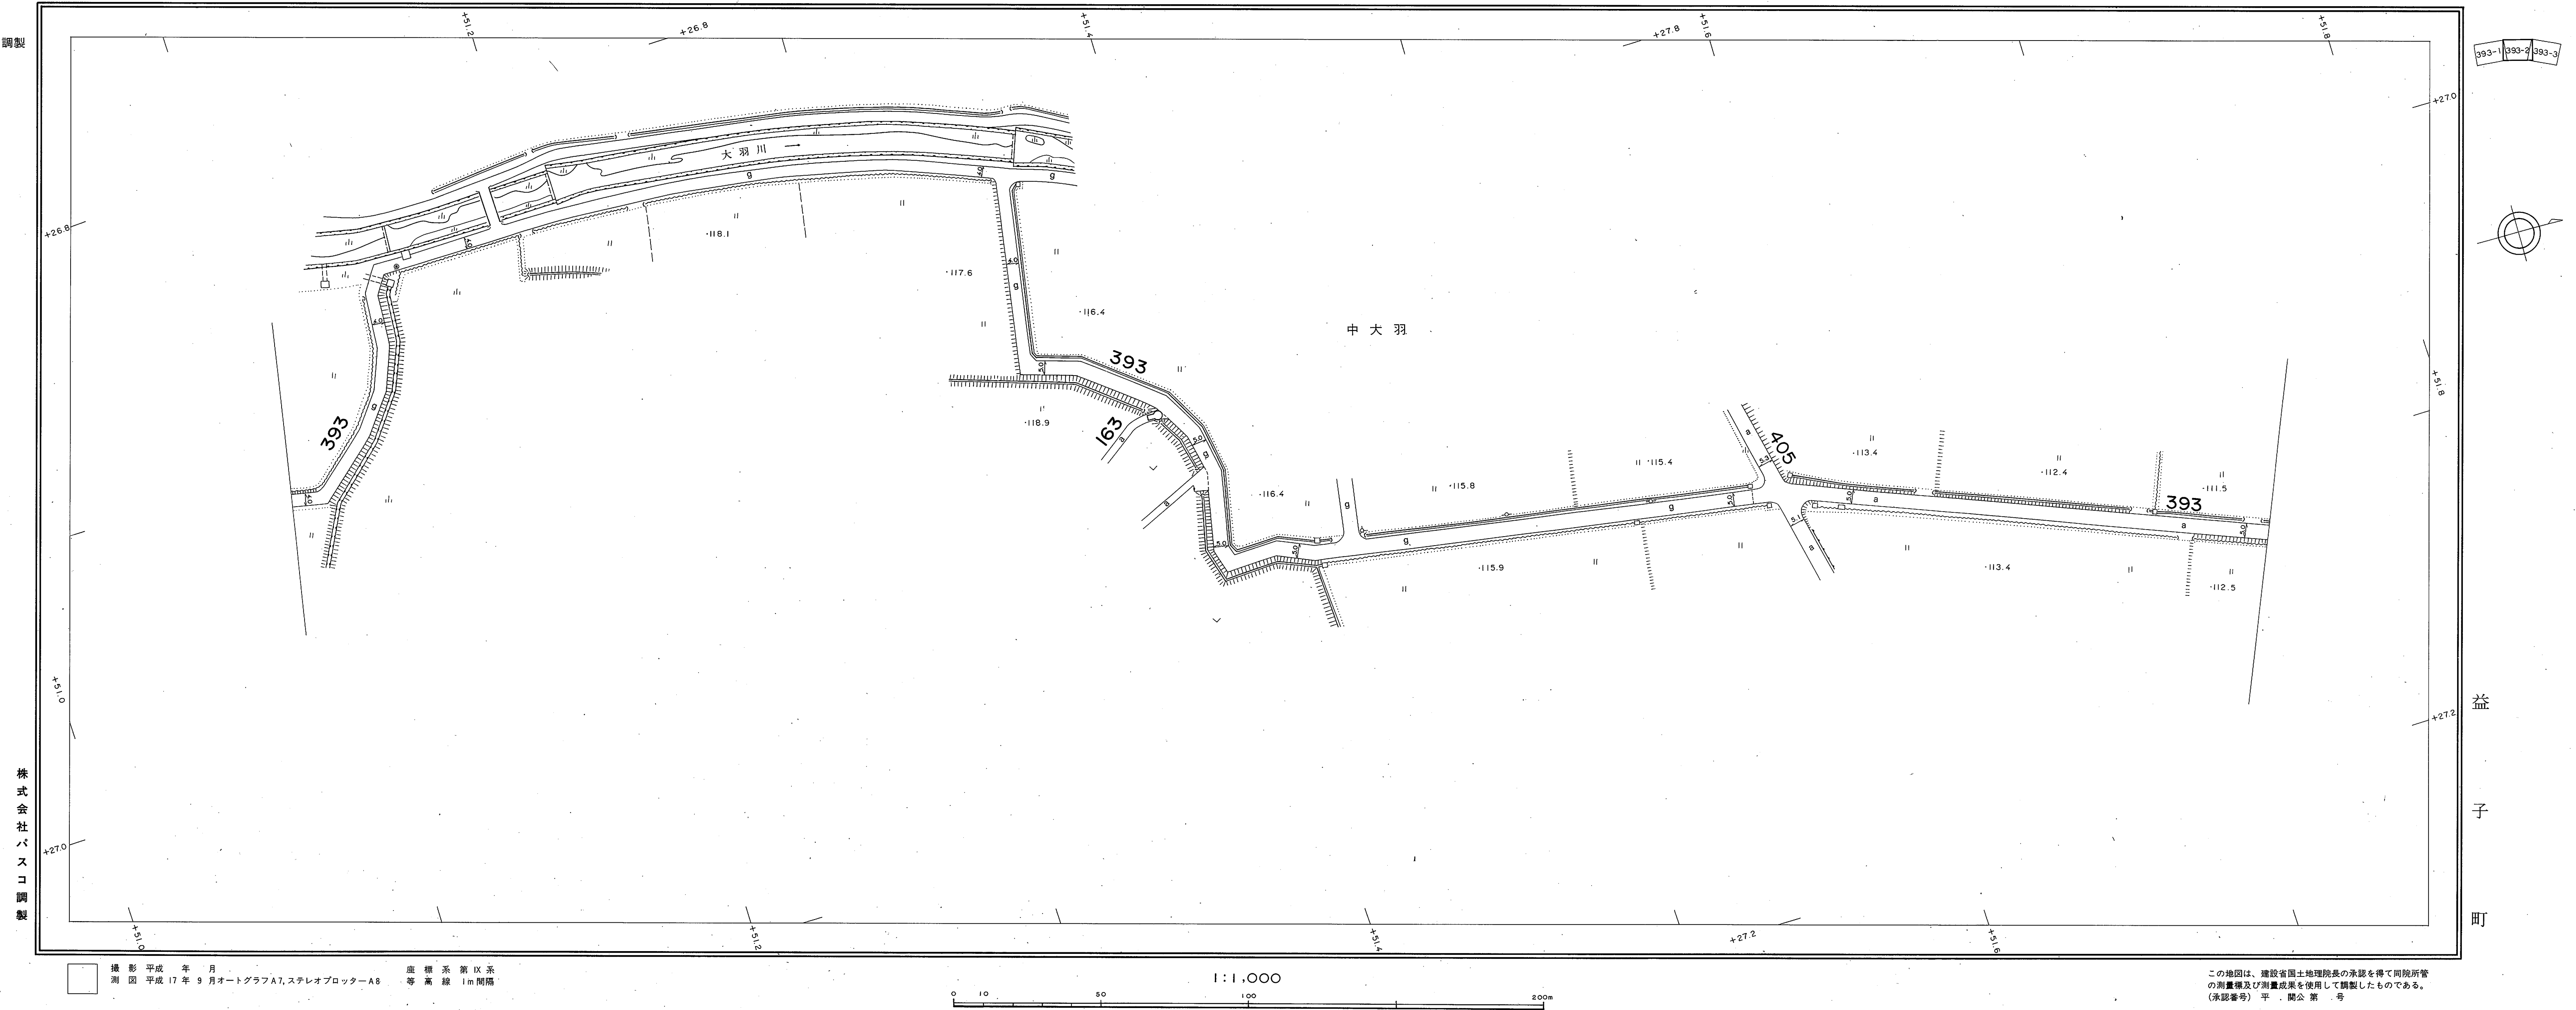



平成17年 9 月30日調製

