


NO. 405-1

# 道路現況平面図(台帳附図)

497

平成27年3月31日調製  
令和3年3月31日調製

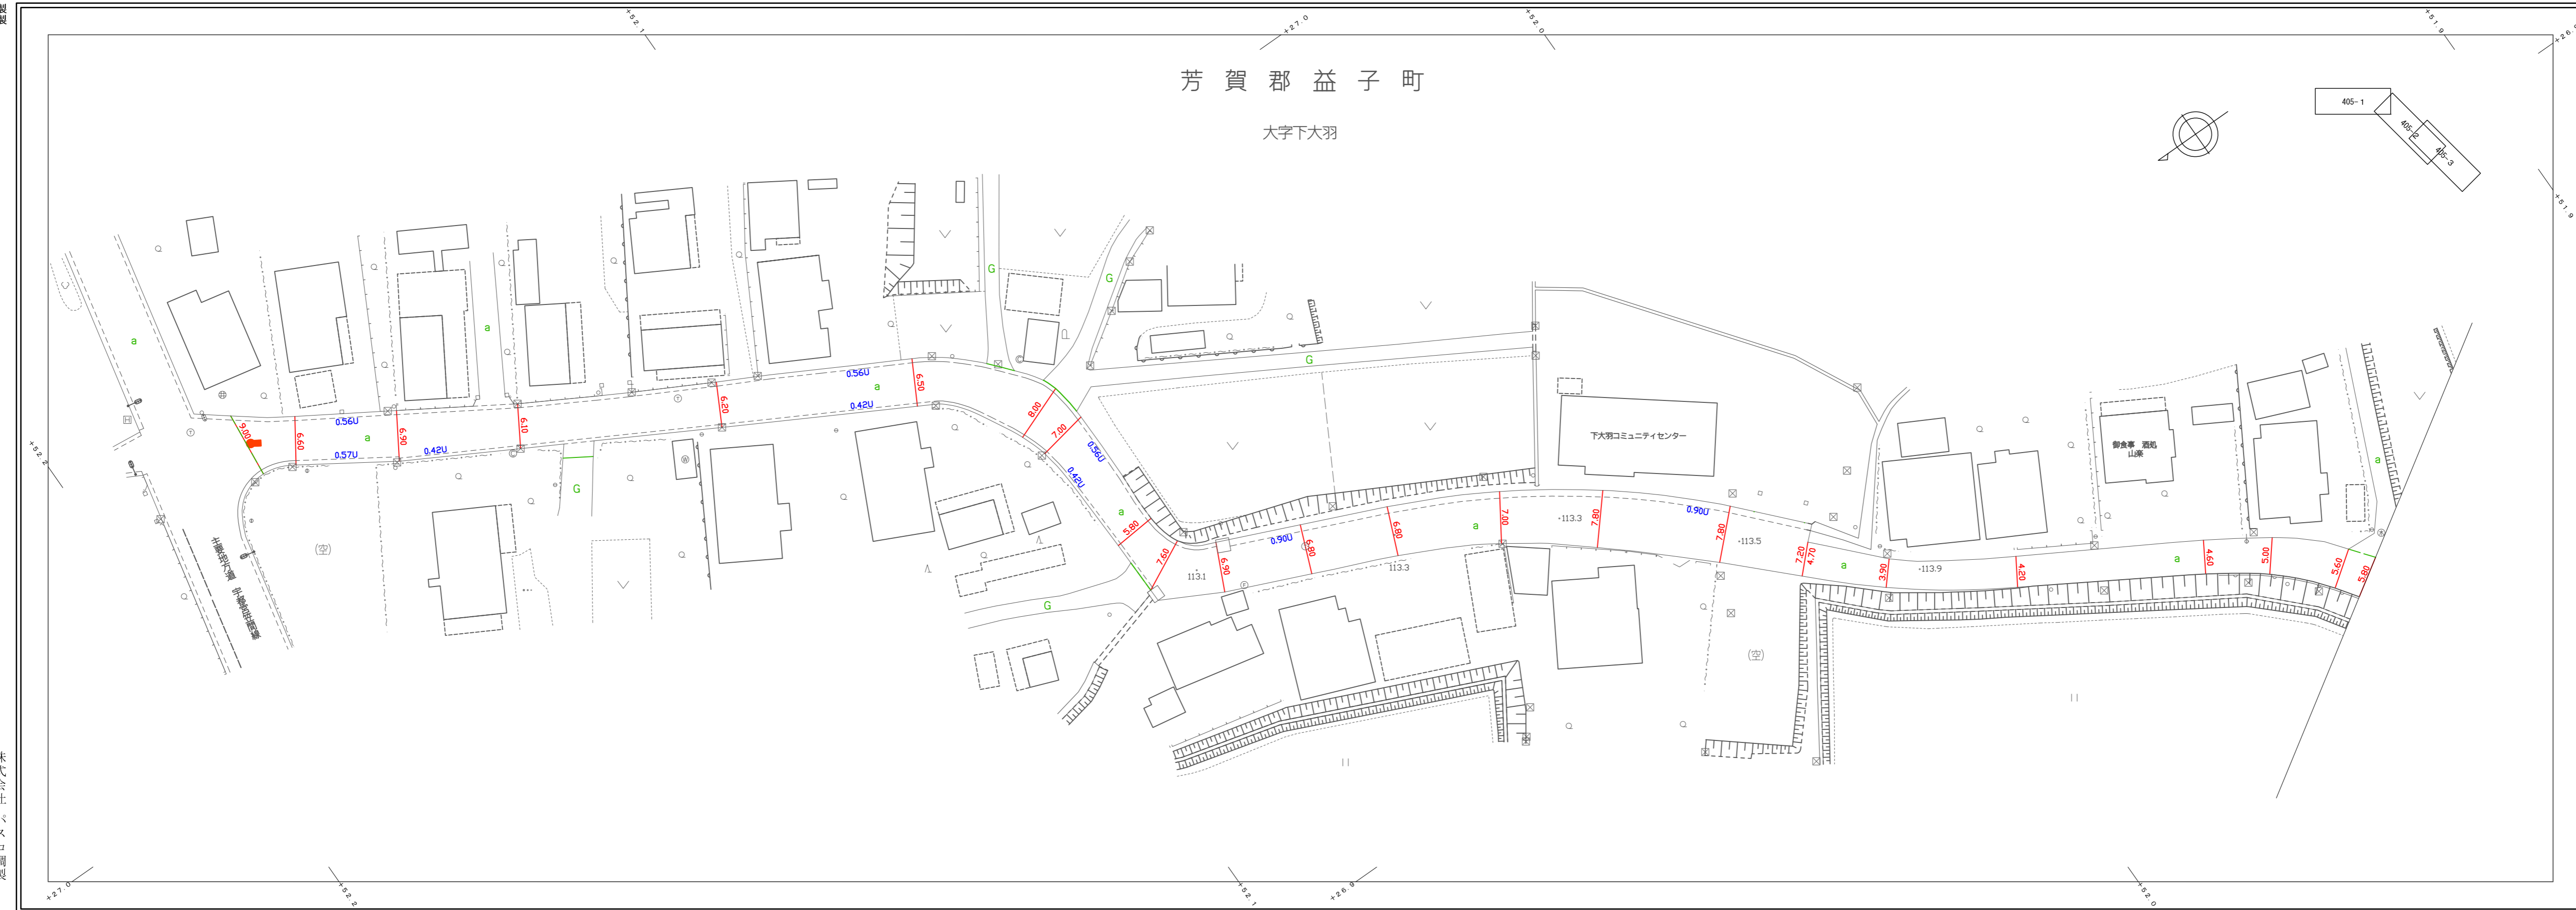


株式会社  
バスコ調製

益  
子  
町

測 図 平成 27 年 3 月


産 權 系 第 四 系  
等 高 線 1 m 間隔

1 : 5 0 0

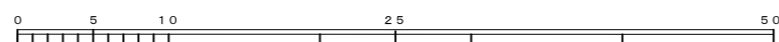

# 道路現況平面図 (台帳附図)

平成27年3月31日調製

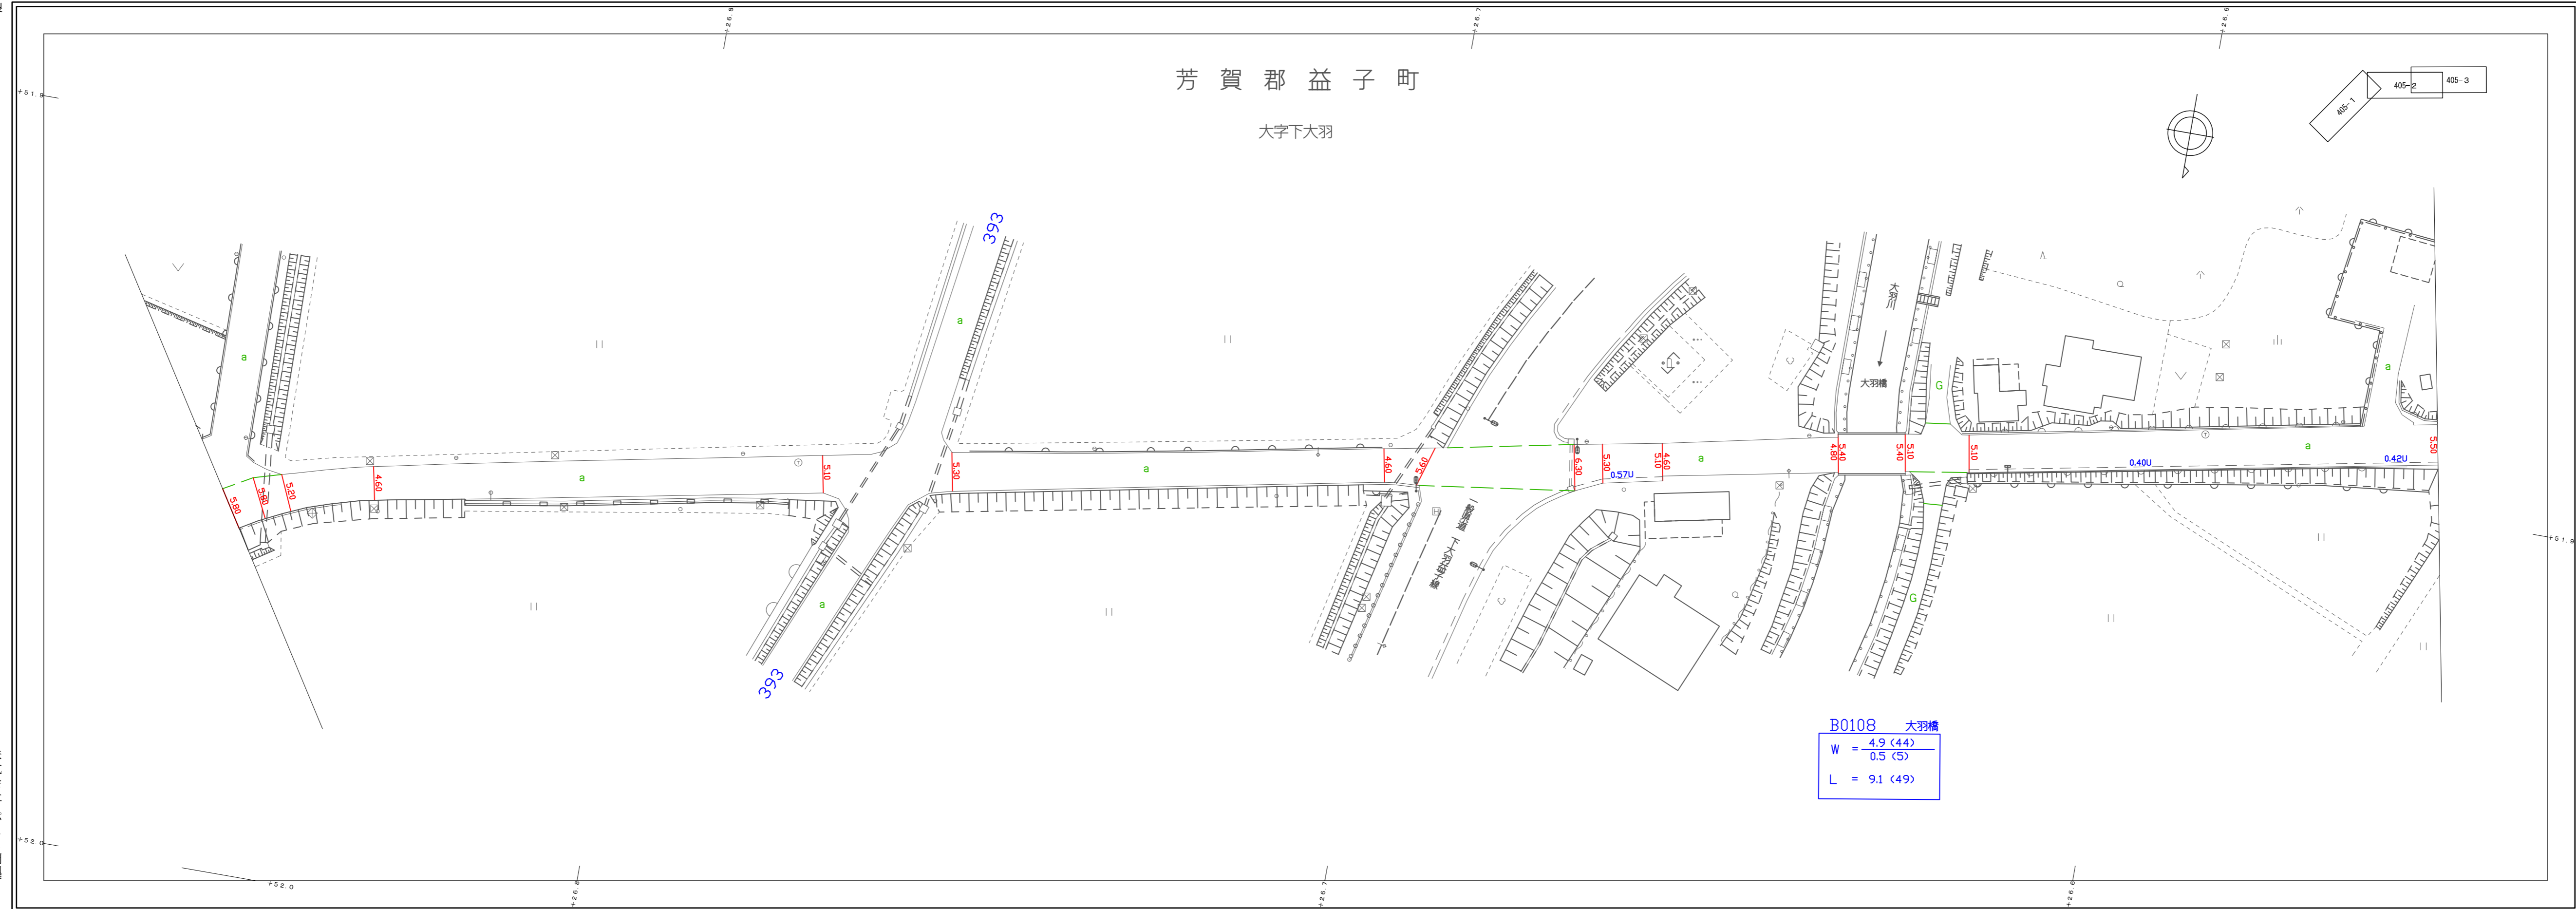


株式会社  
バスコ調製

測 図 平成 27 年 3 月

座 標 系 東 京 系  
等 高 線 1 m 間 隔


1 : 5 0 0

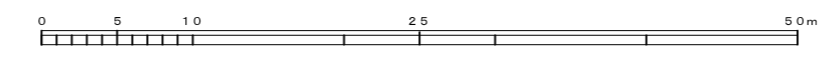

B0108	大羽橋
W	= 4.9 (44)
	0.5 (5)
L	= 9.1 (49)

# 道路現況平面図(台帳附図)

平成27年3月31日調製

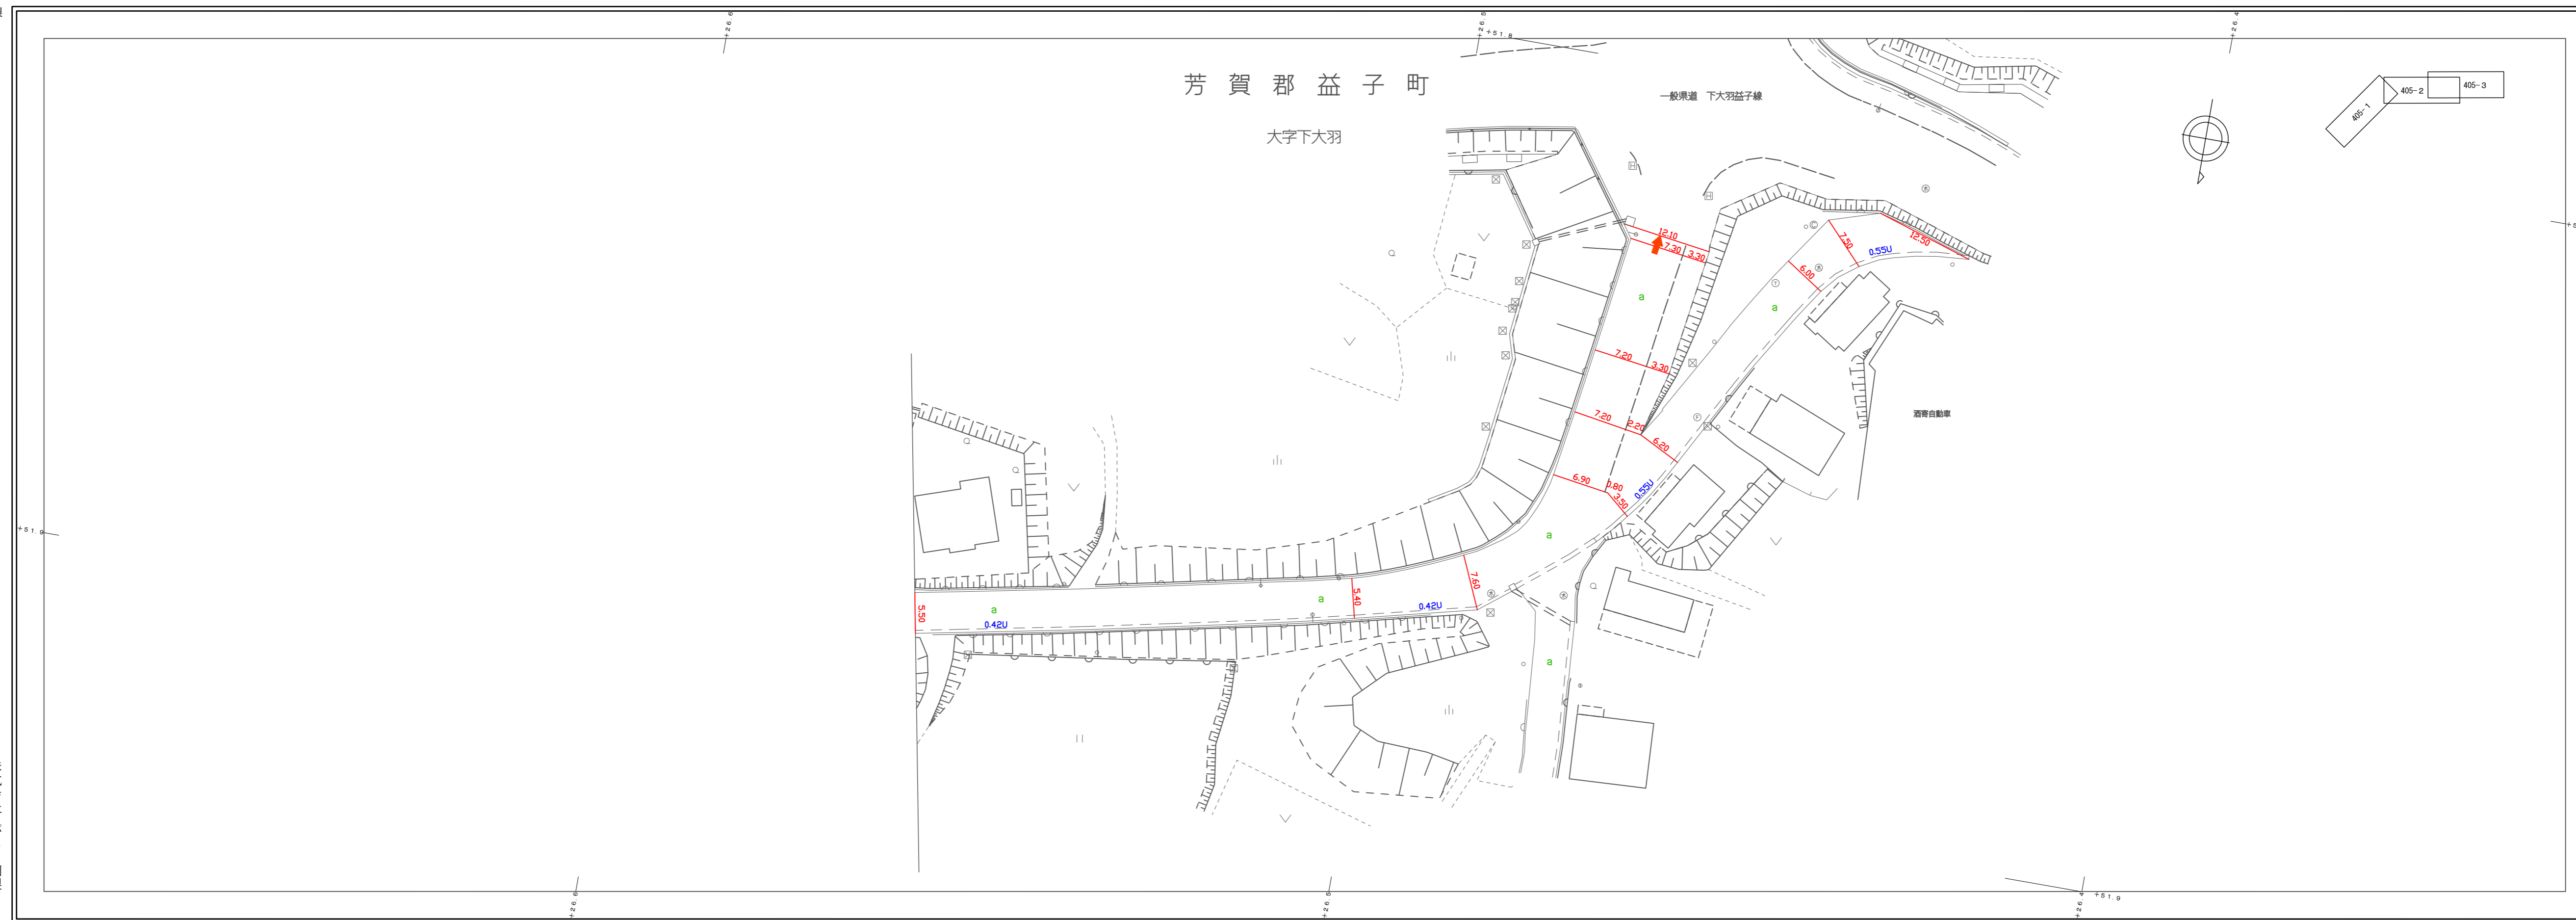

株式会社  
バスコ調製

益  
子  
町

測 図 平成 27 年 3 月

座 標 系 国 家  
等 高 程 1 m 間 隔

